



EVROPSKÁ UNIE
Evropské strukturální a investiční fondy
Operační program Doprava


Ministerstvo dopravy
Státní fond dopravní
infrastruktury




			ČÍSLO SOUPRAVY:
REVIZE Č.	DATUM	ZMĚNA	



SUDOP BRNO, spol. s r.o.
Kounicova 26
611 36 Brno

OBJEDNATEL:	 Správa železnic, státní organizace, Dlážděná 1003/7, 110 00 Praha 1 Stavební správa východ (organizační jednotka)	tel. : +420 972 625 804 E-mail: sudop@sudop-brno.cz
PROFESNÍ SKUPINA:	32 POTRUBNÍ VEDENÍ	VEDOUCÍ PROF. SKUPINY Ing. Daniela Šimkovičová
ODPOVĚDNÝ PROJ. ZAKÁZKY Ing. Martin Mráz Ing. Lubomír Beňák	ODPOVĚDNÝ PROJ. PS, SO Ing. Daniela Šimkovičová	NAVRHL, VYPRACOVAL Ing. Ivana Bartošová
KRAJ: Jihomoravský	POVĚŘENÝ OÚ: Hustopeče	KONTROLOVAL Ing. Bohdan Plch
Modernizace a elektrizace trati Šakvice - Hustopeče u Brna E.1.6.2 Vodovody a kanalizace SO 03-27-01 Žst. Hustopeče u Brna, kanalizace		STUPEŇ: DSPS
		ZAK. ČÍSLO 21074-01-0921
		ARCH. ČÍSLO 2021110872
		MĚŘITKO 1:250
Situace		POČET FORMÁTŮ A4
		DATUM: 09/2021
		ČÁST E.1.6.2.4
		PŘÍLOHA 2

M 1:250

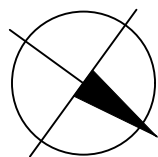

km 6,689

Š225
187,87
185,34

DN 300
71,2‰ - PP - 13,4m

2% S3.1

DN 300
- ZB - 22,4m

S1.6 VYBOURÁNÍ ŠACHTY


di

5

19

18

1

4,2



1

- vodovod

- kanali
- kanali

– kallall


km 6,566-6,694

   vodovod
 kanalizace dešťová
 kanalizace jednotná

- vodovod

- kanalizace dešťová

- kanalizace jednotná

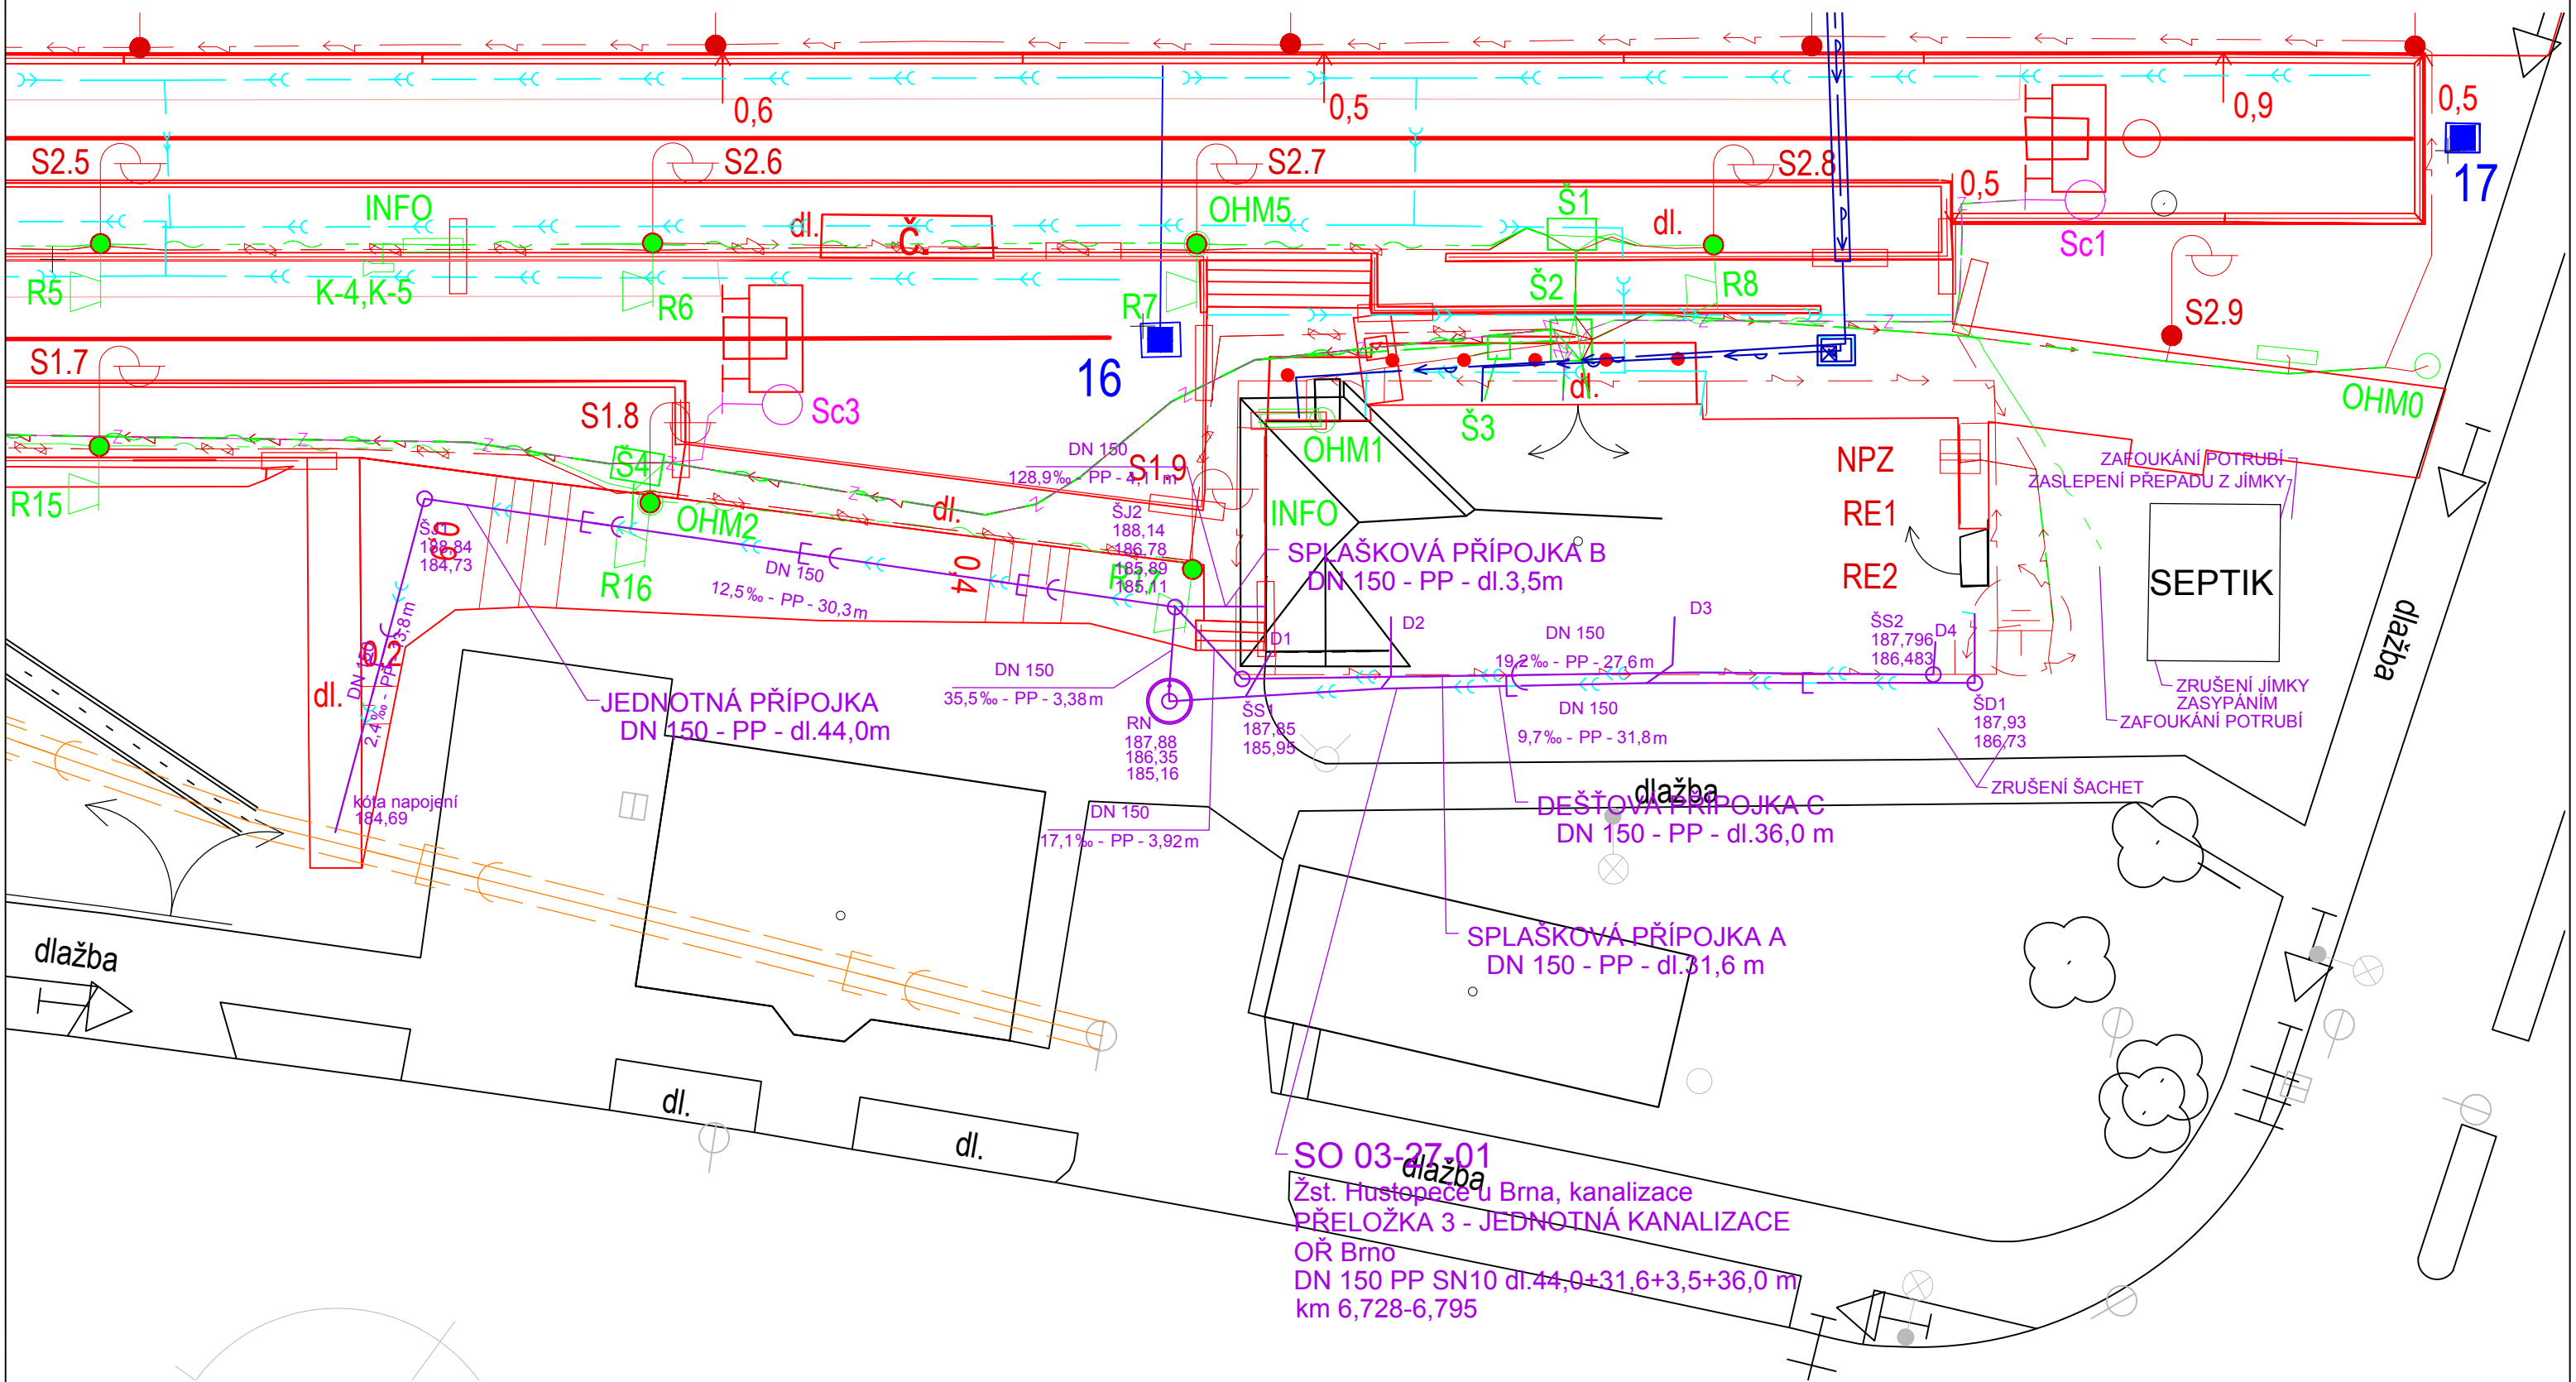

Legenda nové inženýrské sítě

- vodovod
- kanalizace dešťová
- kanalizace spašková
- kanalizace jednotná