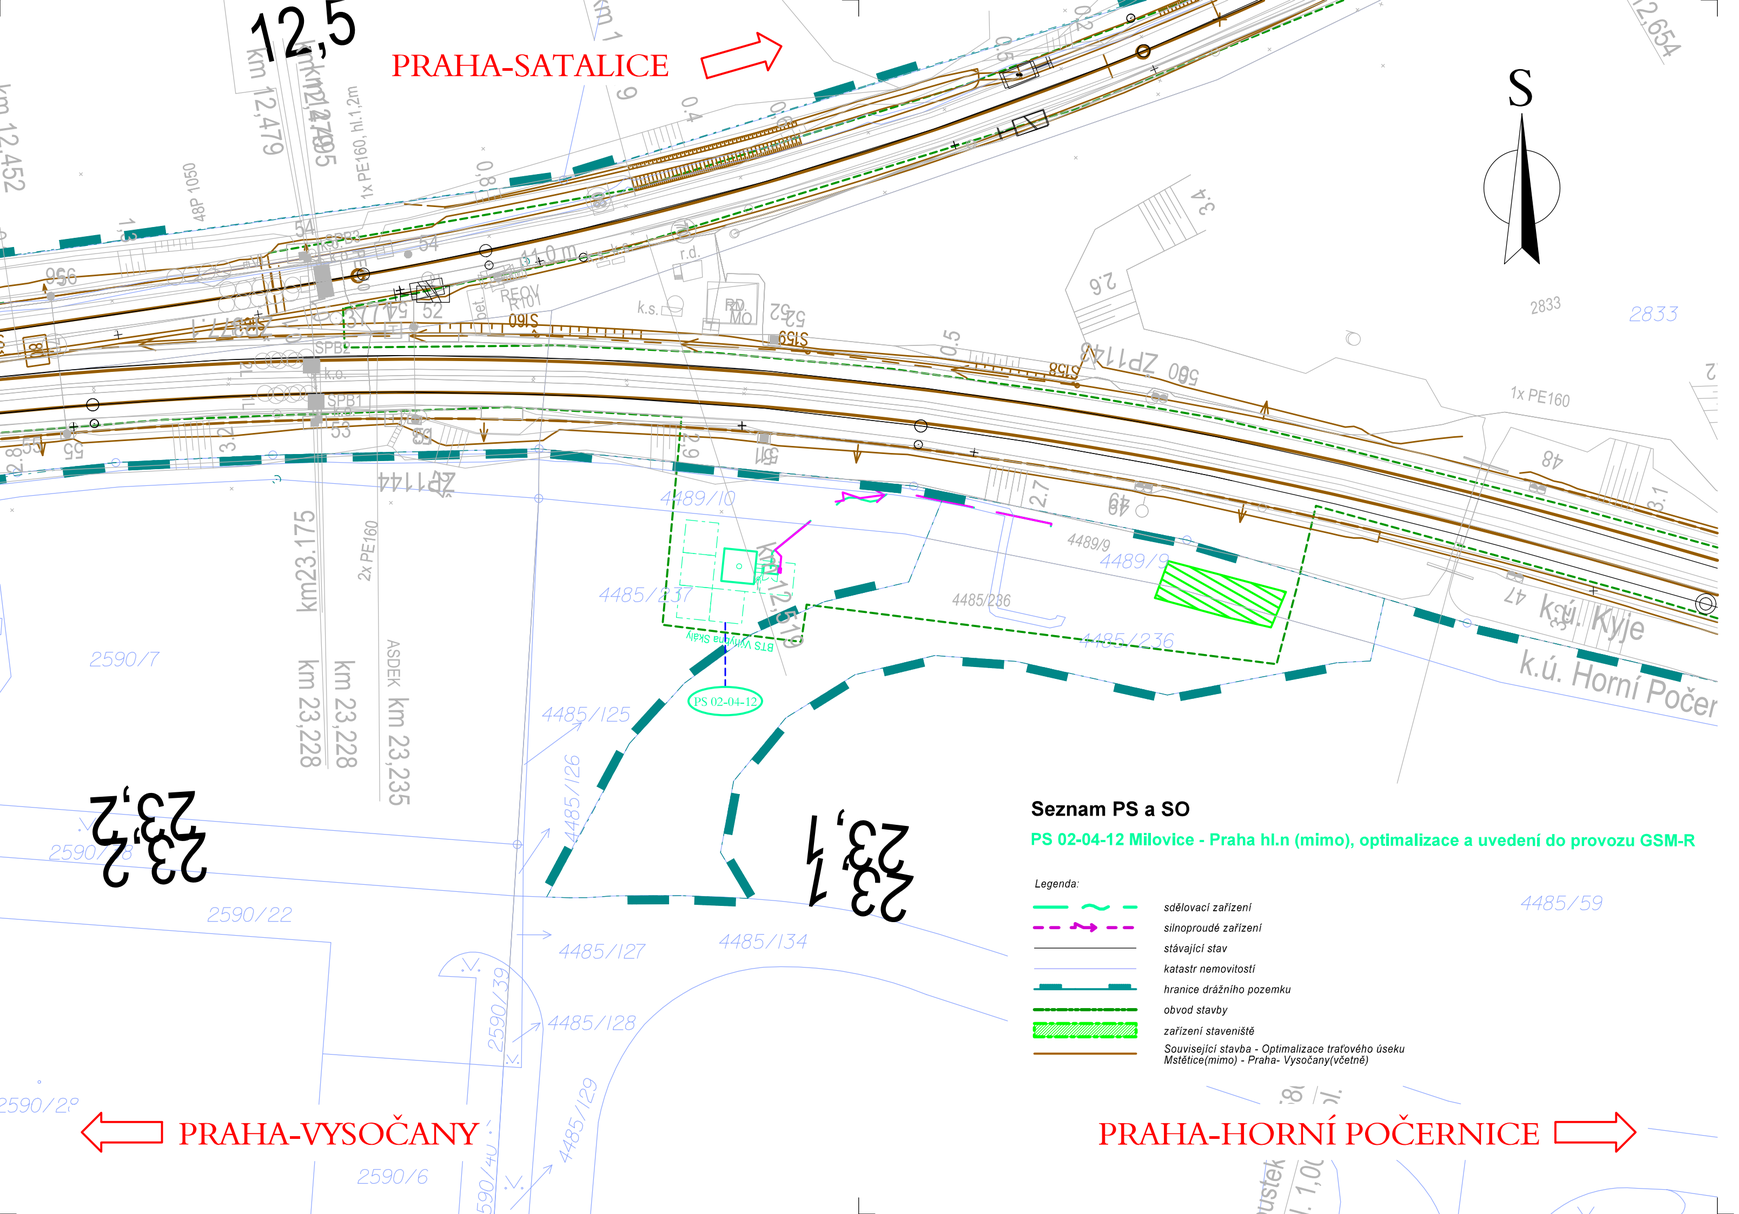
PRAHA-SATALICE
PRAHA-VYSOČANY
PRAHA-HORNÍ POČERNICE
S
12,5
23,2
23,1
km 12,479
km 12,452
km 23,175
km 23,228
km 23,235
4485/10
4485/37
4485/125
4485/126
4485/127
4485/128
4485/129
4485/134
4485/236
4485/59
4489/9
2590/7
2590/22
2590/6
2590/39
2833
PS 02-04-12
BTS Vinoř 3 Sklon
k.ú. Kyje
k.ú. Horní Počer
1x PE160
2x PE160
4dP 1050
S160
Zř1144
SPB1
SPB2
