
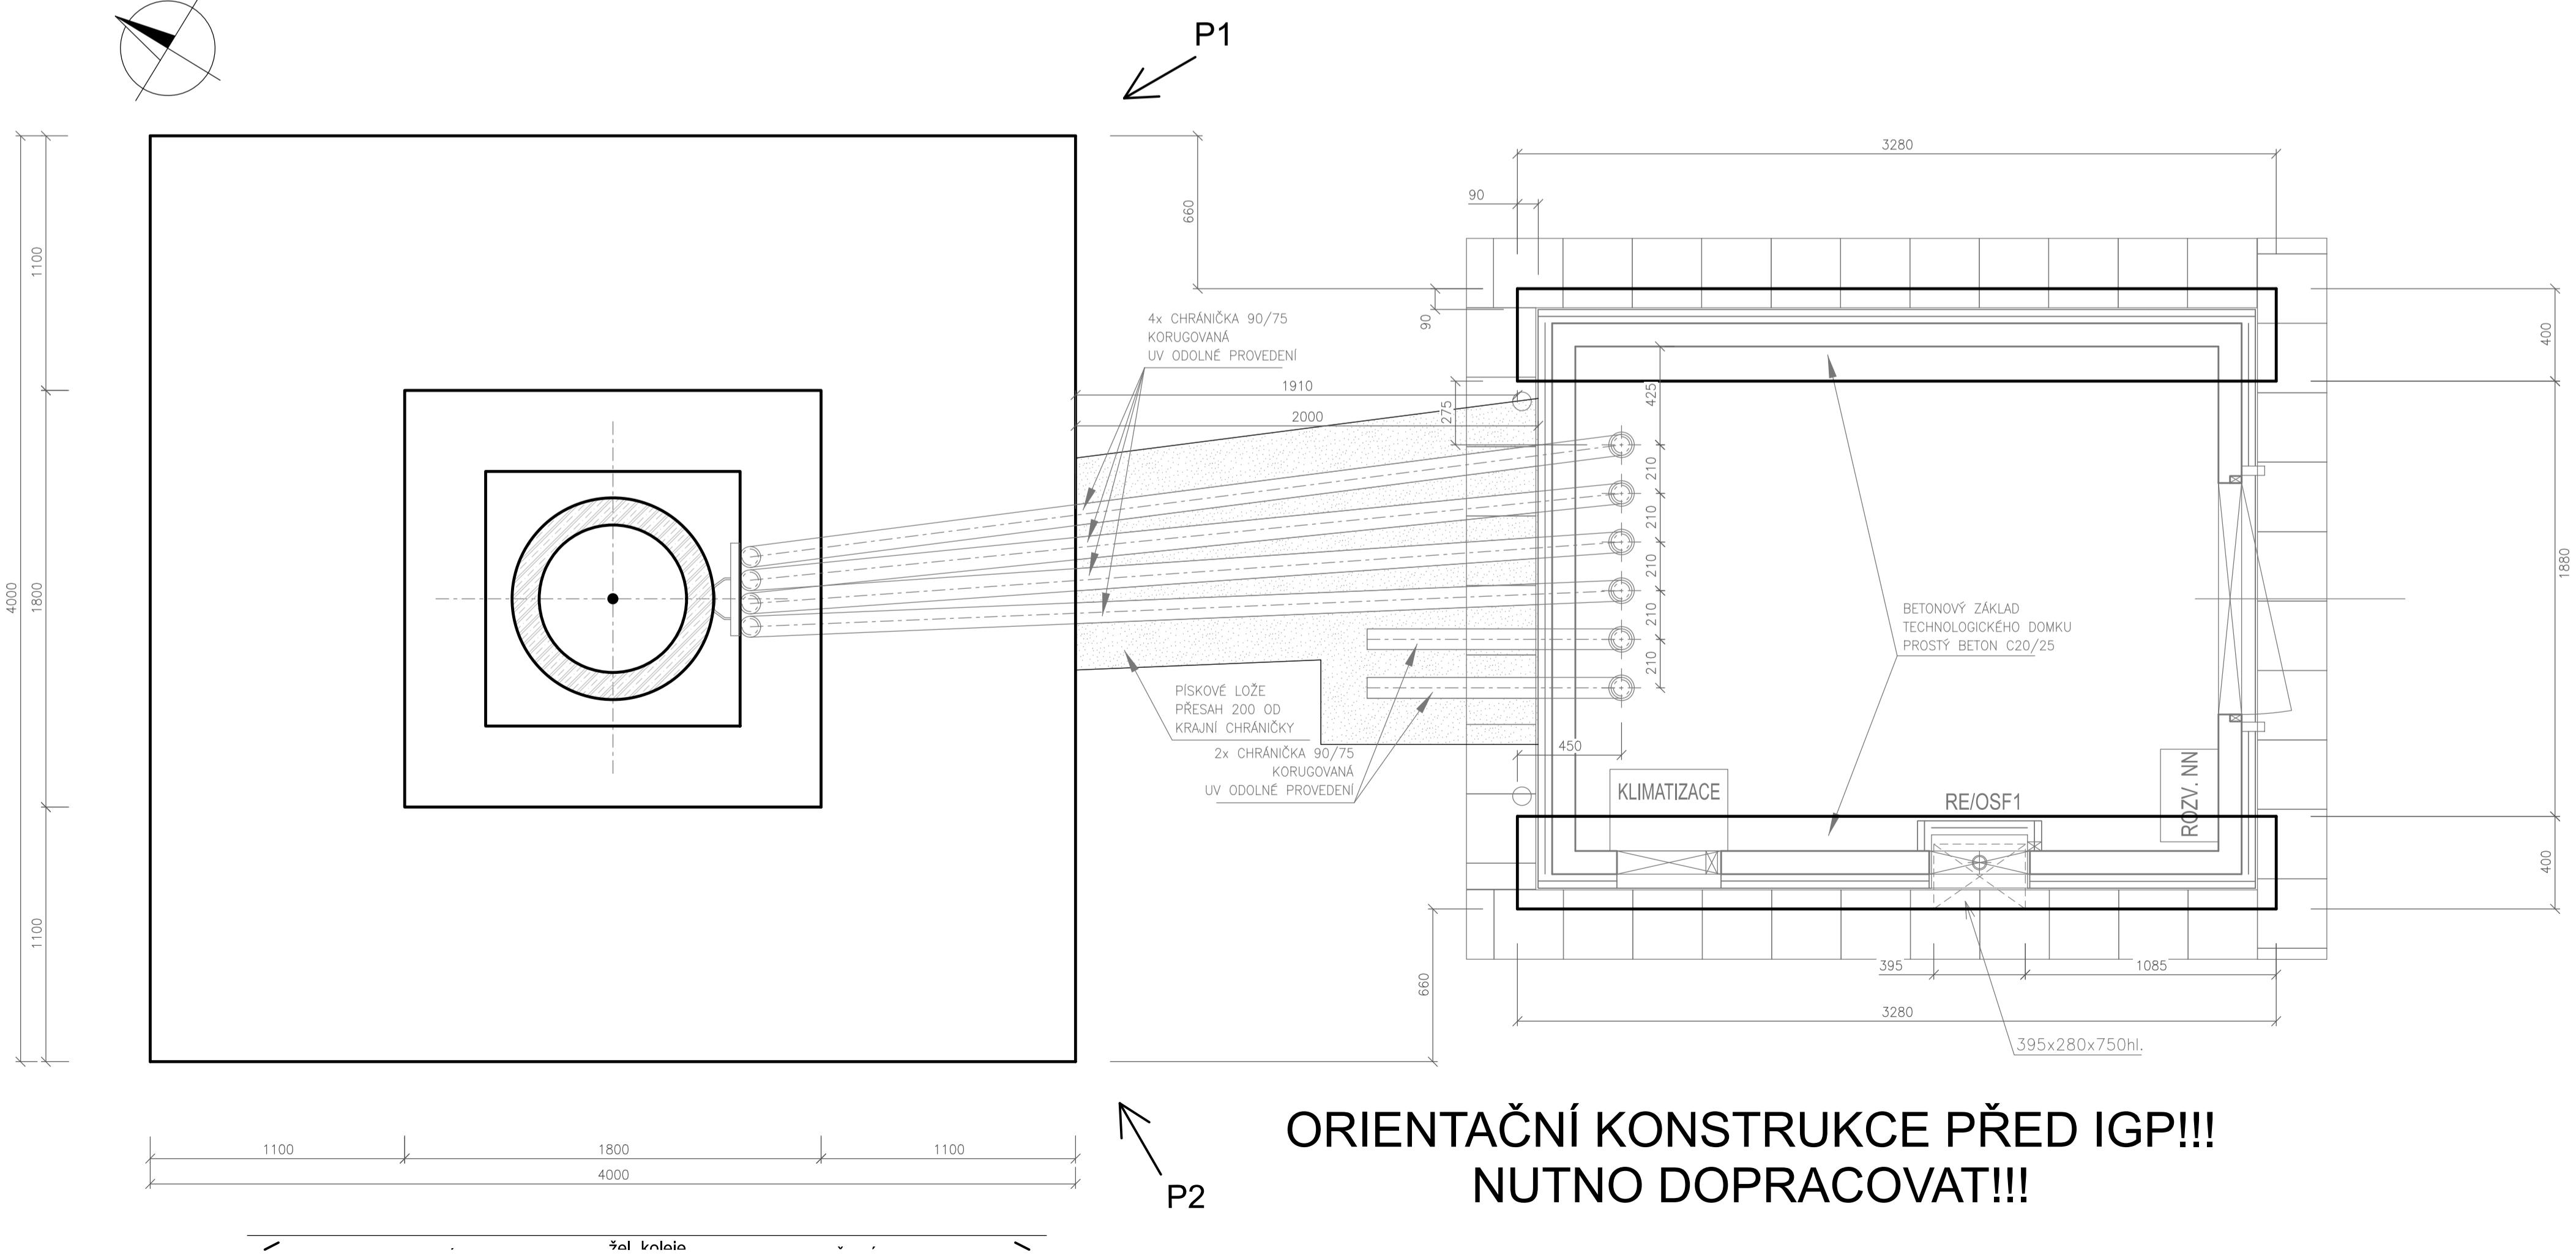
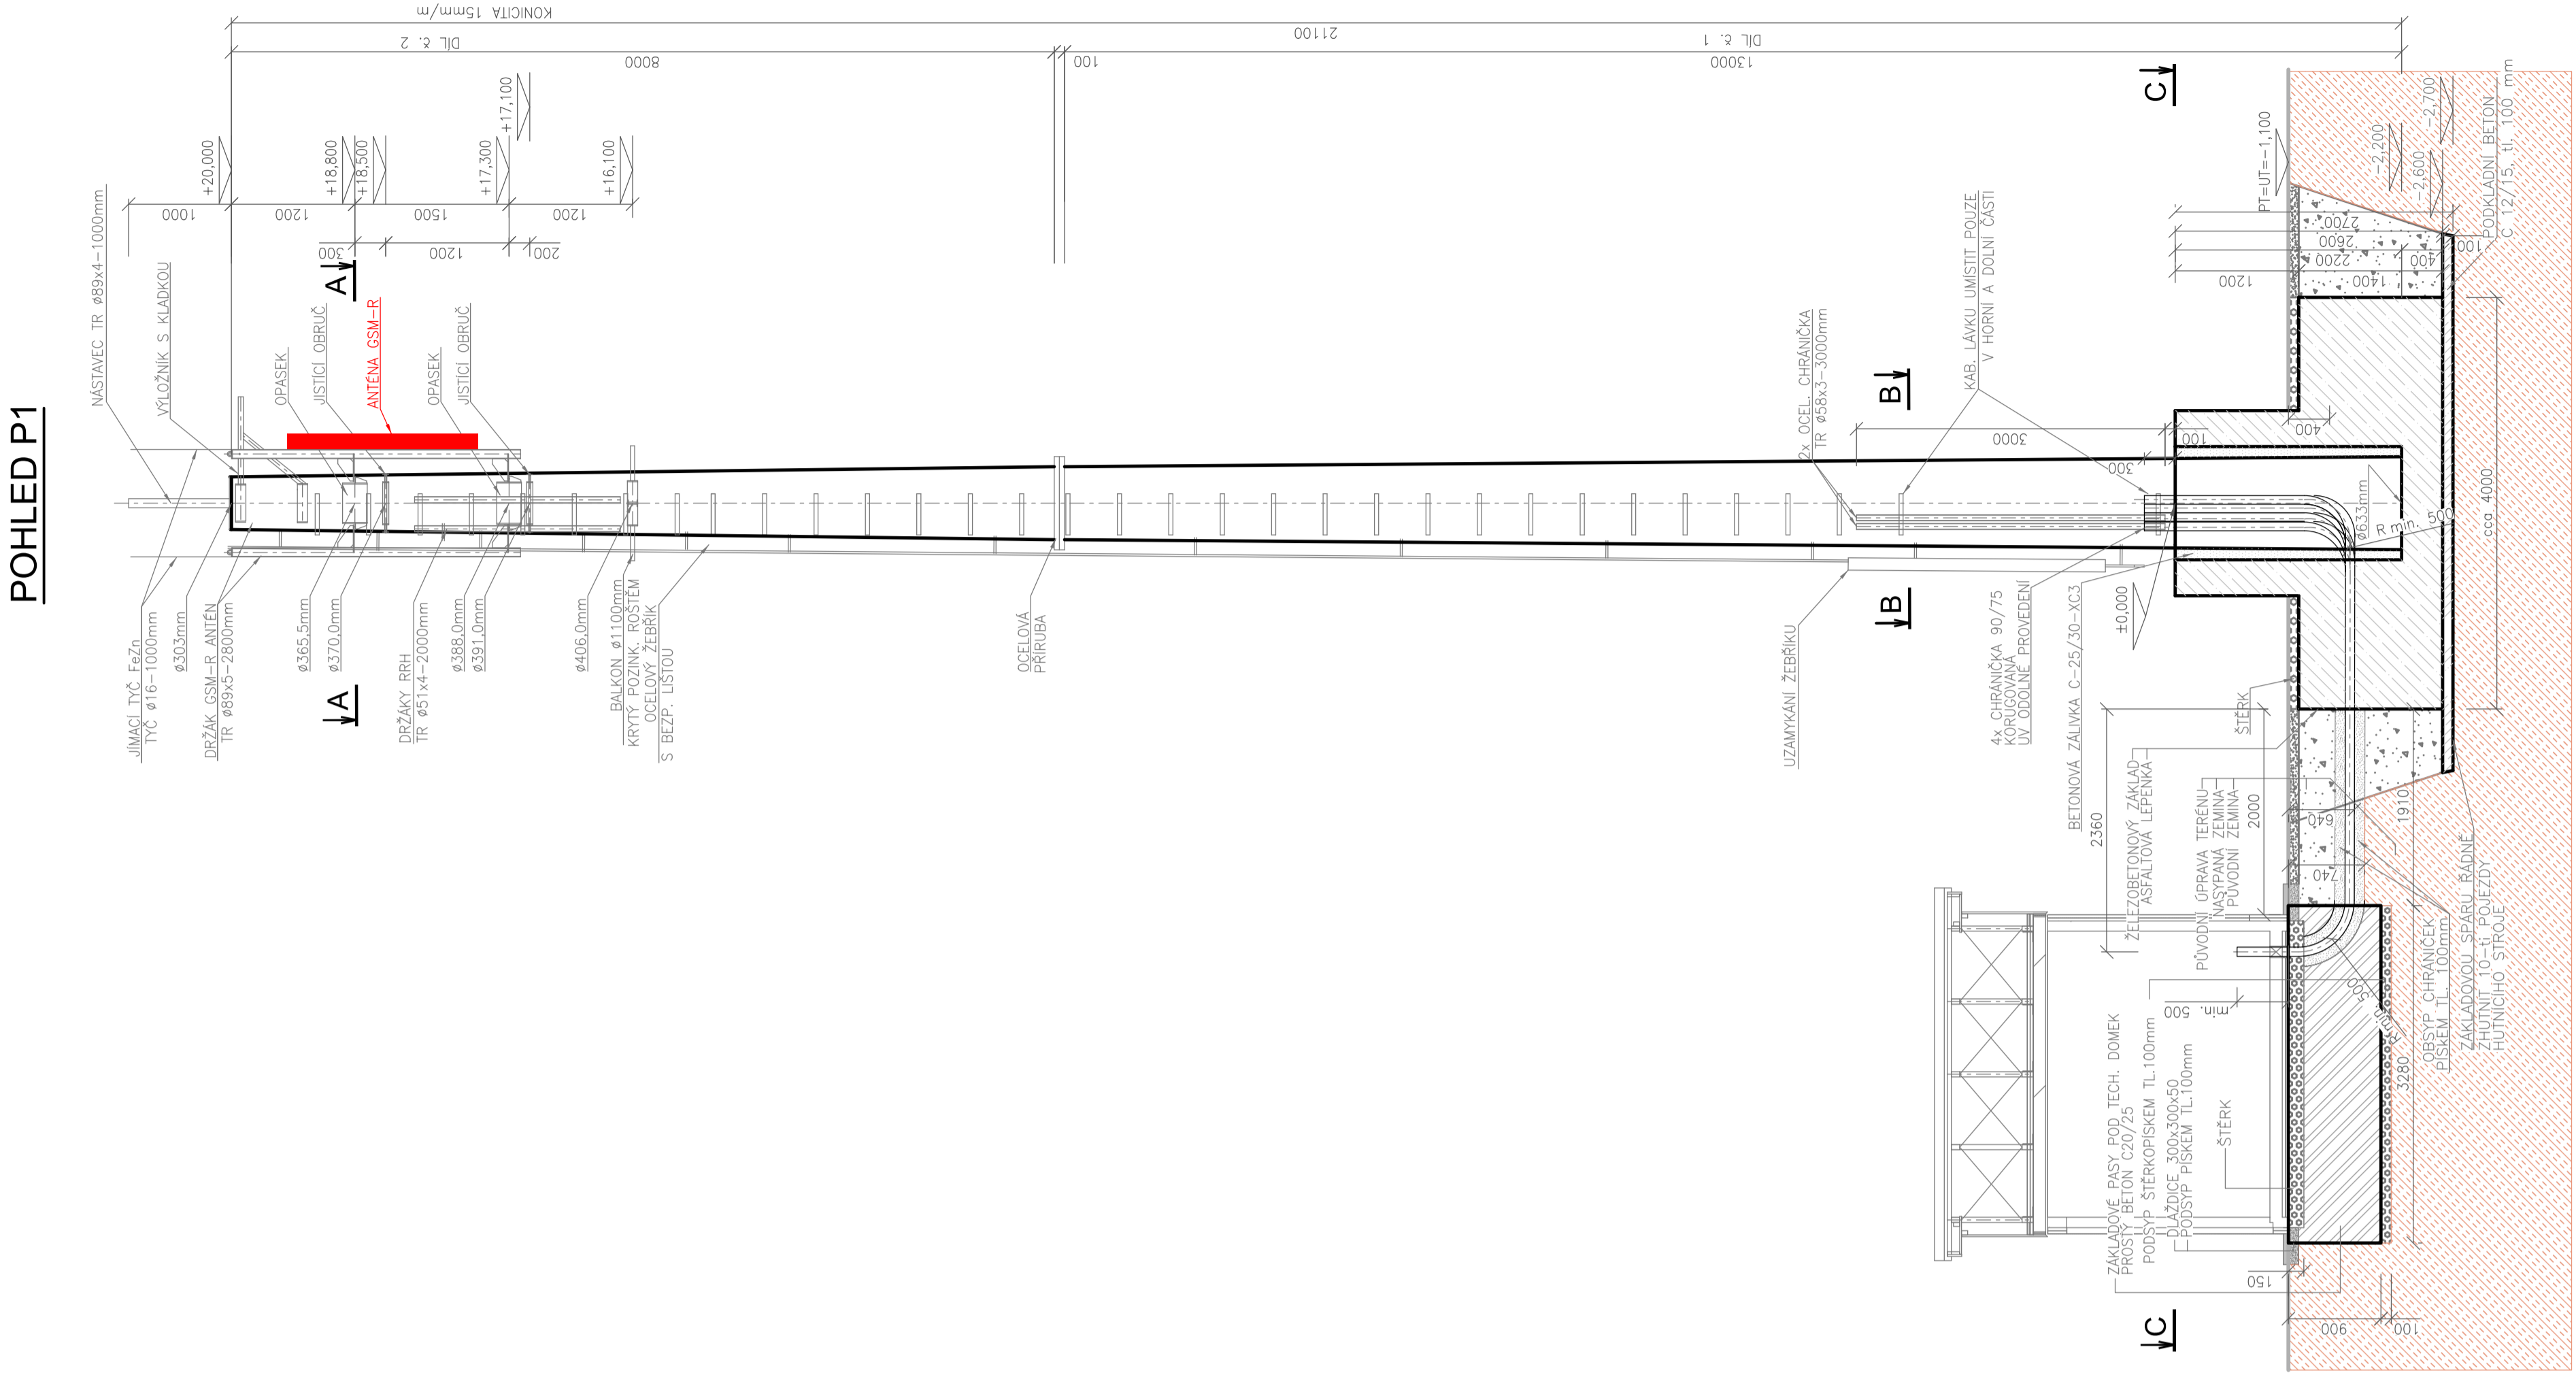
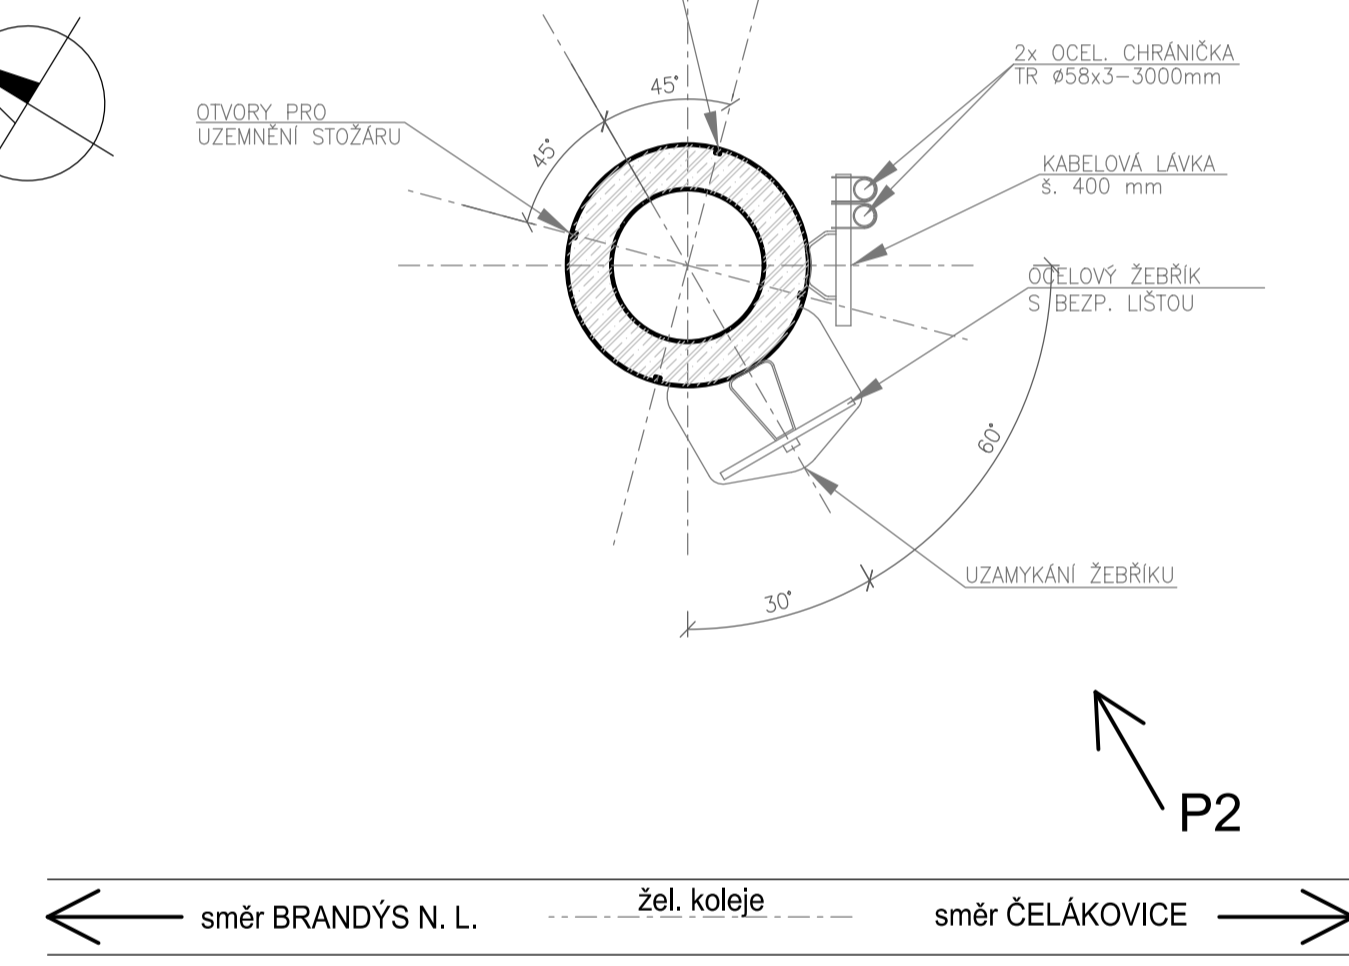


STOŽÁR A TECHNOLOGIE  
MĚŘÍTKO POHLEDŮ 1:50, ŘEZY 1:20

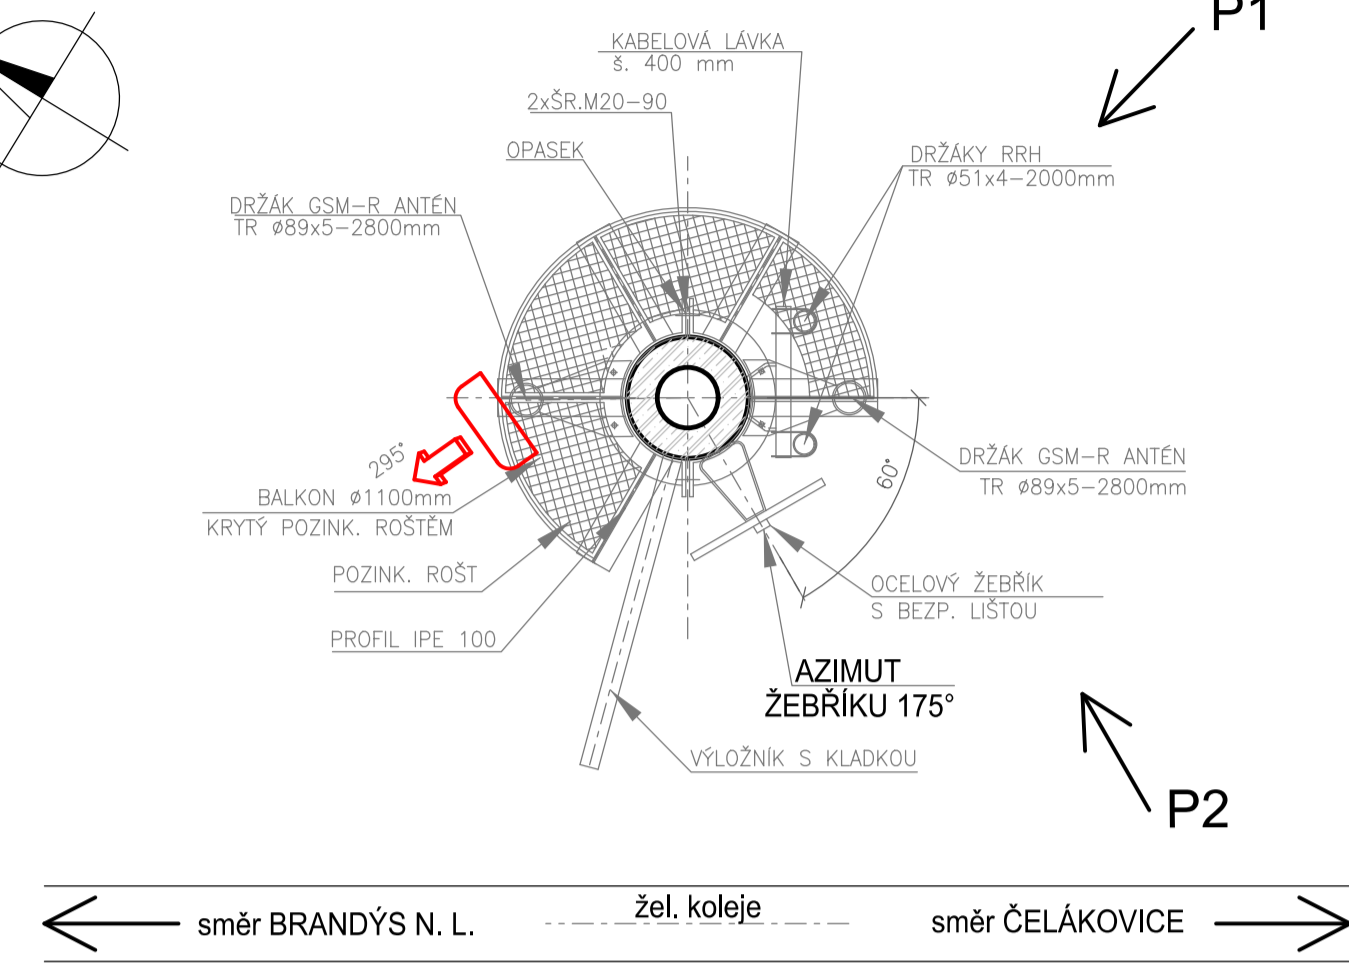

**ORIENTAČNÍ KONSTRUKCE PŘED IGP!!!  
NUTNO DOPRACOVAT!!!**

— Zařízení dodané v rámci technologické části BTS  
— Řešeno v rámci jiných PS/SO stavby

| Výskaz | Spodná |      |      | Prostredná |      |      | Prostredná |       |      | Horná |      |      | Dekla |      |      |
|--------|--------|------|------|------------|------|------|------------|-------|------|-------|------|------|-------|------|------|
|        | DeKa   | p/pa | nm   | DeKa       | p/pa | nm   | DeKa       | p/pa  | nm   | DeKa  | p/pa | nm   |       | DeKa | p/pa |
| 15/2   | 8      | 5575 | 3    | 4100       |      |      |            |       |      |       |      |      |       |      |      |
| 20/1   | 22     | 3325 | 6625 | 7100       |      |      |            |       |      |       |      |      |       |      | 22   |
| 20/2   | 12     | 6625 | 4825 | 6800       |      |      |            |       |      |       |      | 10   | 4825  | 3325 | 2700 |
| 25/2   | 16     | 7075 | 4825 | 6800       |      |      |            |       |      |       |      | 12   | 4825  | 3325 | 3100 |
| 25/3   | 16     | 7075 | 5125 | 5200       |      | 9    | 5725       | 4375  | 3700 |       |      | 9    | 4375  | 3025 | 2700 |
| 25/4   | 8      | 7075 | 5575 | 4800       | 7    | 5875 | 4825       | 3400  |      | 6     | 4825 | 3925 | 3025  | 1300 |      |
| 30/2   | 16     | 9025 | 6625 | 11100      |      |      |            |       |      |       |      | 16   | 6625  | 4225 | 7400 |
| 30/3   | 12     | 8425 | 6625 | 8400       |      | 9    | 6625       | 5125  | 5200 |       |      | 10   | 5125  | 3625 | 3800 |
| 30/4   | 8      | 9025 | 7125 | 8300       |      | 8    | 6625       | 6625  | 4800 |       |      | 8    | 6625  | 5425 | 3900 |
| 35/2   | 18     | 9325 | 7075 | 14500      |      |      |            |       |      |       |      | 16   | 6625  | 3775 | 9100 |
| 35/3   | 13     | 9025 | 7075 | 12800      | 12   | 7075 | 5275       | 7900  |      |       |      | 12   | 5275  | 3475 | 5200 |
| 40/3   | 12     | 1113 | 9325 | 15600      | 15   | 9325 | 7075       | 12400 |      |       |      | 15   | 7075  | 4825 | 6800 |

|  |   |
|--|---|
|  | - Původní zemina  |
|  | - Zhutný zásep zeminou                                    |
|  | - Štěrka  |
|  | - Betonová závlka C-25/30-XC3                             |
|  | - Písek (prostá zemin)                                    |
|  | - Konstrukce ze železobetonu C-25/30-XC3 (základ stoužův) |
|  | - Konstrukce ze železobetonu C-60/75 (stouž)              |
|  | - Konstrukce z prostého betonu C-12/15 (podklad)          |
|  | - Konstrukce z prostého betonu C-20/25                    |

Paré

Orientační schéma: Razítko oprávněné osoby:

|         |         |                                   |                   |  |
|---------|---------|-----------------------------------|-------------------|--|
| Podpis: |         |                                   | Datum:            |  |
| Revize: | Datum:  | Popis:                            | Kontroloval:      |  |
| 000     | 02/2024 | Definitivní odevzdání dokumentace | Ing. Martin Štřof |  |
|         |         |                                   |                   |  |
|         |         |                                   |                   |  |

|                       |                                    |  |
|-----------------------|------------------------------------|--|
| Stavebník / Investor: | Správa železnic, státní organizace |  <b>SPRÁVA<br/>ŽELEZNIC</b> |
| Adresa:               | Dlažďená 1003/7, 110 00 Praha 1    |  |
| Zástupce investora:   | Stavební správa západ              |  |
| Adresa:               | Ke Štvanici 656/3, 186 00 Praha 8  |  |

|                                   |  |   |                    |
|-----------------------------------|--|---|--------------------|
| <b>Zhotovitel dila:</b>           |  | <b>SUDOP PRAHA a.s.</b>                               |                    |
| <b>Adresa:</b>                    |  | Olšanská 2643/1a, 130 00 Praha 3                      |                    |
| <b>Kontakt:</b>                   |  | T: +420 267 094 111                                   |                    |
| <b>Zhotovitel dává / objektu:</b> |  | E: <a href="mailto:praha@sudop.cz">praha@sudop.cz</a> |                    |
| <b>Adresa:</b>                    |  | <b>SUDOP PRAHA a.s.</b>                               |                    |
| <b>Kontakt:</b>                   |  | Olšanská 2643/1a, 130 00 Praha 3                      |                    |
|                                   |  | T: +420 267 094 111                                   |                    |
|                                   |  | E: <a href="mailto:praha@sudop.cz">praha@sudop.cz</a> |                    |
| <b>Hlavní projektant (HP):</b>    |  | Ing. Martin Rašer                                     | <b>SUDOP PRAHA</b> |
|                                   |  | <b>Specialista:</b>                                   | Ing. Martin Štřof  |

|                            |  |   |  |                      |  |                           |  |
|----------------------------|--|---|--|----------------------|--|---------------------------|--|
| Název stavby / akce:       |  | ETCS IMLové - Praha hl. n. (mlmo)                         |  | Označení (8-kód):    |  | S632000047                |  |
| Název části:               |  | Zakazatelská sdělovací zařízení                           |  | Zakázka:             |  | 23-086.208                |  |
| Název objektu:             |  | Mlivoce – Praha hl. n. (mlmo), doplnění a rozšíření GSM-R |  | Číslo objektu / kps: |  | D.2.2<br>PS 02-04-11      |  |
| Název přílohy:             |  | Přílohy BTS László Tusóvá                                 |  | Číslo přílohy:       |  | 2_111.81                  |  |
| Název dílce části přílohy: |  | Sdílení a technologie                                     |  | Stápní dokumentace:  |  | DUSP                      |  |
| Odpovědný projektant:      |  | Zpracovatel přílohy:                                      |  | Měřítko:             |  | 1:500; 1:20               |  |
| Ing. Ondřej Krupavský      |  | Ing. Ondřej Krupavský                                     |  | Formát:              |  | A4xR4                     |  |
| Kraj:                      |  | Katastrální území:  |  | Tudul:               |  | Smluvní datum zpracování: |  |
| Hl. m. Praha, Středočeský  |  | viz. T2   |  | viz. T2              |  | 29.02.2024                |  |
| I 6 3 2 0 0 0 0 0 4 7      |  | D U S P   |  | P S 2 0 2 0 4 1 1    |  | X 2 1 1 1 0 0 0           |  |

DOKUMENT LZE UŽÍAT POUZE VE SMYSLU PŘEHLUŠNÉ SMLOUVY O DÍLO. ŽÁDNÁ JEHO ČÁST NEMŮŽE BÝT DLE ZÁKONA č. 121/2000 Sb. KOPÍROVÁNA NEBO JINÝM ZPŮSOBEM ROZŠÍŘOVÁNA BEZ SOUHLASU SUDOP PRAHA a.s.