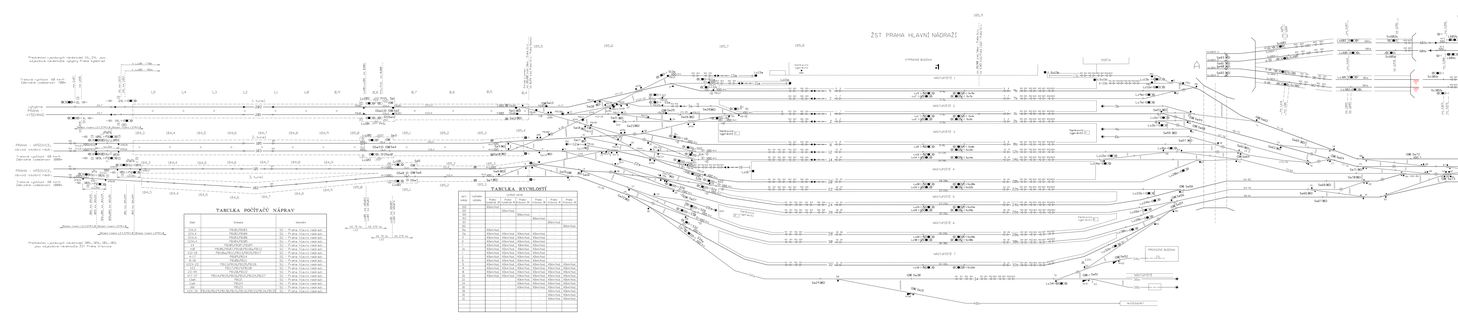
ŽST PRAHA HLAVNÍ NÁDRAŽÍ
Předvěstník k návěstidlu návěstí Ov, Zs, jsou umístěna na stožáru trakčního vedení
Předvěstník k návěstidlu návěstí Ov, Zs, jsou umístěna na stožáru trakčního vedení
Trakční vypínač SR bude trakčním vedením v SSBK
PRAHA - MASARYKOVO NÁDR.
PRAHA - LIBEŇ
Trakční vypínač SR bude trakčním vedením v SSBK
VÝHYBKÁRNA
MOSTNÍ
PODTÝ
PRŮJEZDNÁ BUDOVA
NÁSTUPIŠTĚ 1
NÁSTUPIŠTĚ 2
NÁSTUPIŠTĚ