


LYSÁ NAD LABEM



Tratová rychlost70 km/h
Zábrzdná vzdálenost 700m

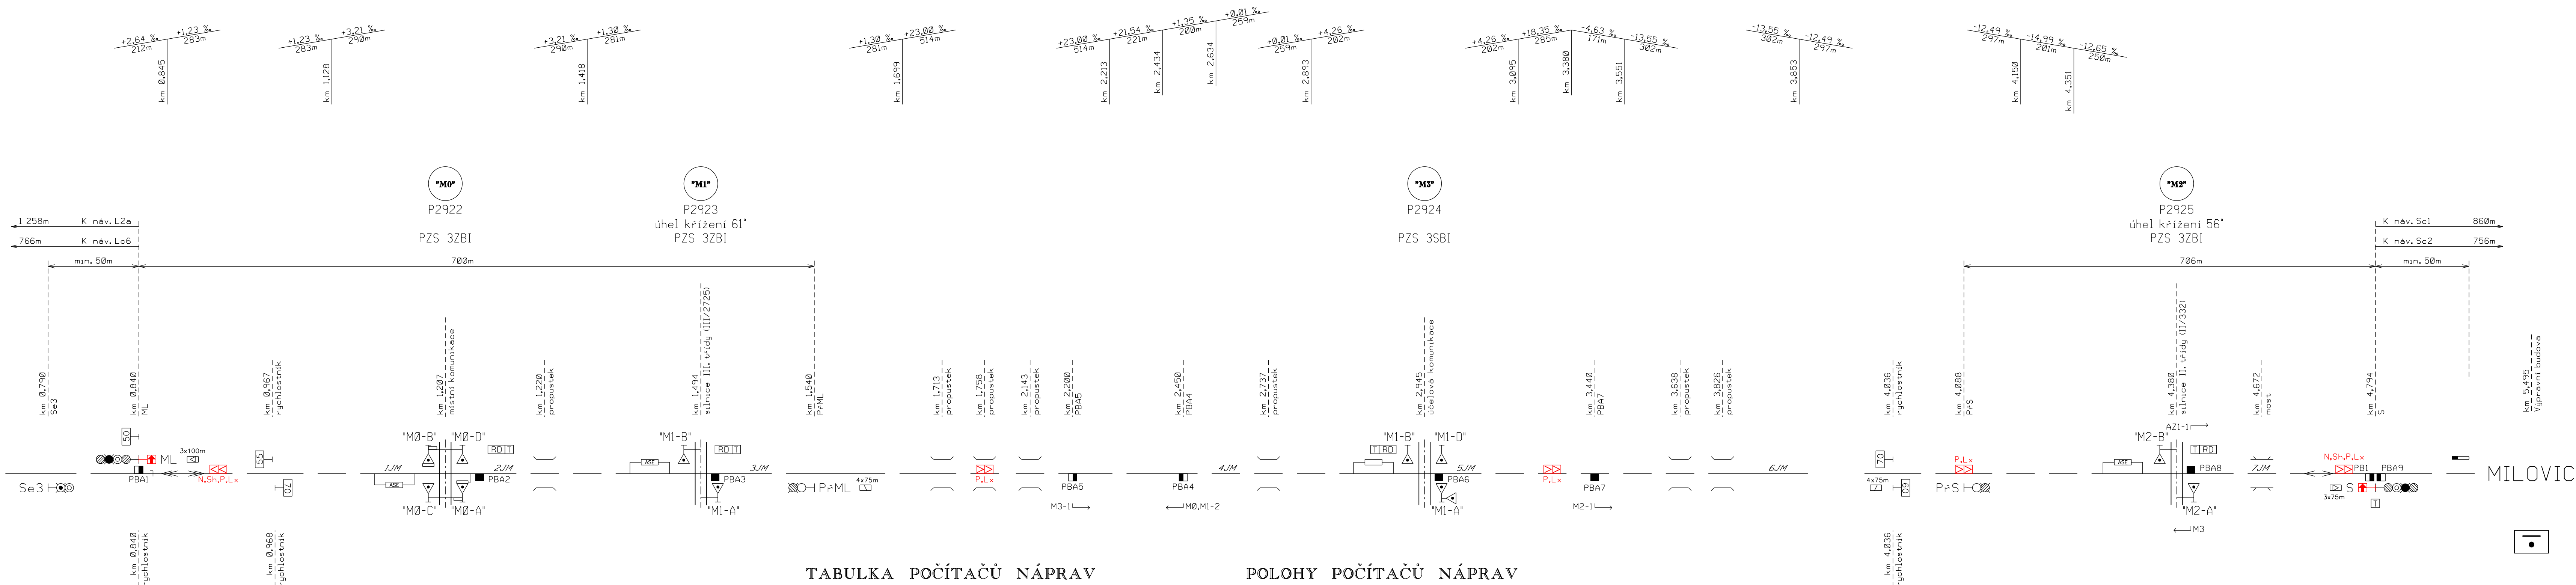

TABULKA POČÍTAČŮ NÁPRAV

Úsek	Snímače	Umístění
1JM	PBA1,PBA2	RD-M0
2JM	PBA2,PBA3	RD-M0
3JM	PBA3,PBA4	RD-M0
4JM	PBA5,PBA6	RD-M3
5JM	PBA6,PBA7	RD-M3
6JM	PBA7,PBA8	RD-M3
7JM	PBA8,PBA9	RD-M3

POLOHY POČÍTAČŮ NÁPRAV

Název	Poloha v km
PBA1	0,840
PBA2	1,215
PBA3	1,499
PBA4	2,450
PBA5	2,200
PBA6	2,960
PBA7	3,440
PBA8	4,385
PBA9	4,794

Tratová rychlost70 km/h
Zábrzdná vzdálenost 700m

Revize:	Datum:	Popis:	Podpis:	Datum:
000	02/2024	Definitivní odevzdání dokumentace	Ing. Martin Raibr	
-	-	-	-	-
-	-	-	-	-
-	-	-	-	-

Stavebník / Investor:	Správa železnic, státní organizace	
Adresa:	Dlážděná 1003/7, 110 00 Praha 1	
Zástupce investora:	Stavební správa západ	
Adresa:	Ke Štvanici 656/3, 186 00 Praha 8	

Zhotovitel díla:	SUDOP PRAHA a.s.	
Adresa:	Olšanská 1a, 130 00 Praha 3	
T:	+420 267 094 111	
E:	praha@sudop.cz	
Kontakt:		
Zhotovitel částí / objektu:	SUDOP PRAHA a.s.	
Adresa:	Olšanská 1a, 130 00 Praha 3	
T:	+420 267 094 111	
E:	praha@sudop.cz	
Kontakt:		
Hlavní projektant (HIP):	Ing. Martin Raibr	Specialista: Ing. Martin Raibr

Název stavby / akce:	ETCS Milovice - Praha hl.n. (mimo)	Označení (S-kód): S632000047
		Zakázka: 23-086-208
Název části:	Balízy	Označení části: D.1.1
Název objektu:	Milovice - Praha hl.n., balízy ETCS	Číslo objektu / komplexu: PS 01-04-01
Název přílohy:	Síťovací schéma Lysá nad Labem - Milovice, TZZ	Číslo přílohy: 2 . 0202
Název dílčí části přílohy:	-	
Odpovědný projektant:	Zpracovatel přílohy:	Měřítka: -
Ing. Martin Raibr	Jiří Jakubec	Formáty: 6x4
Kraj:	Katastrální území:	TUDU: viz. TZ
Hl. m. Praha, Středočeský	viz. TZ	
Smluvní datum zpracování:		29.02.2024

S-kód:	Stupeň dokumentace:	Číslo:	Objekt:	Podoba:	Příloha:	Revize:
S632000047	DUSP	011	#	PS010401	#2	0202

DOCUMENT LZE UŽÍVAT POUZE VE SMYSLU PŘÍLOŽNÉ SMLOUVY O DÍLO, ŽÁDNÁ JEJÍ ČÁST NEMŮŽE BYT DÍLE ZÁKONA 121/2000 Sb., KOPÍROVÁNÁ NEBO JINÝM ZPŮSOBEM ROZŠŘŮVÁNA. BEZ SOUHLASU SUDOP PRAHA a.s.