

KRAJ - OKRES
KATASTRÁLNÍ ÚZEMÍ - ČÍSLO POZEMKU
DRUH - VYUŽITÍ POZEMKU

PODÉLNÝ PROFIL TK KOLEJE Č. 101
Měřítko 1 : 1 000 / 100

PARAMETRY ZAOBLNĚNÍ LOMŮ NIVELETY

KŘIŽUJÍCÍ OBJEKTY: NOVÉ STÁVAJÍCÍ
RUŠENÉ

NIVELETA TK - NOVÝ STAV
NIVELETA TK - STÁVAJÍCÍ STAV
KONSTRUKCE PRAŽCOVÉHO PODLOŽÍ (+ZKPP)

OBJEKTY ODVODNĚNÍ TĚLESA ŽELEZNIČNÍHO SPODKU:

- PŘÍKOPY
- TRATIVODY
- VSAKOVACÍ OBJEKTY

CHARAKTERISTIKY OBJEKTŮ ODVODNĚNÍ
CHARAKTERISTIKA VSAKOVACÍCH OBJEKTŮ

PRŮBĚH A TVAR ZEMNÍ PLÁNĚ

CHARAKTERISTIKA NÁSTUPNÍCH HRAN NOVÉ STÁVAJÍCÍ

VÝŠKA NÁSTUPNÍ HRANY NAD TK [m] NOVÉ STÁVAJÍCÍ

SVISLÝ POSUN OSY KOLEJE [m]

KÓTY NIVELETY TK - NOVÝ STAV

KÓTY NIVELETY TK - STÁVAJÍCÍ STAV


SROVNÁVACÍ ROVINA

STANIČENÍ OSY KOLEJE

STANIČENÍ SKLONOVÝCH POMĚRŮ
SKLONOVÉ POMĚRY

SMĚROVÉ POMĚRY

STANIČENÍ PŘÍČNÝCH ŘEZŮ
VZDÁLENOST PŘÍČNÝCH ŘEZŮ
ČÍSLA PŘÍČNÝCH ŘEZŮ

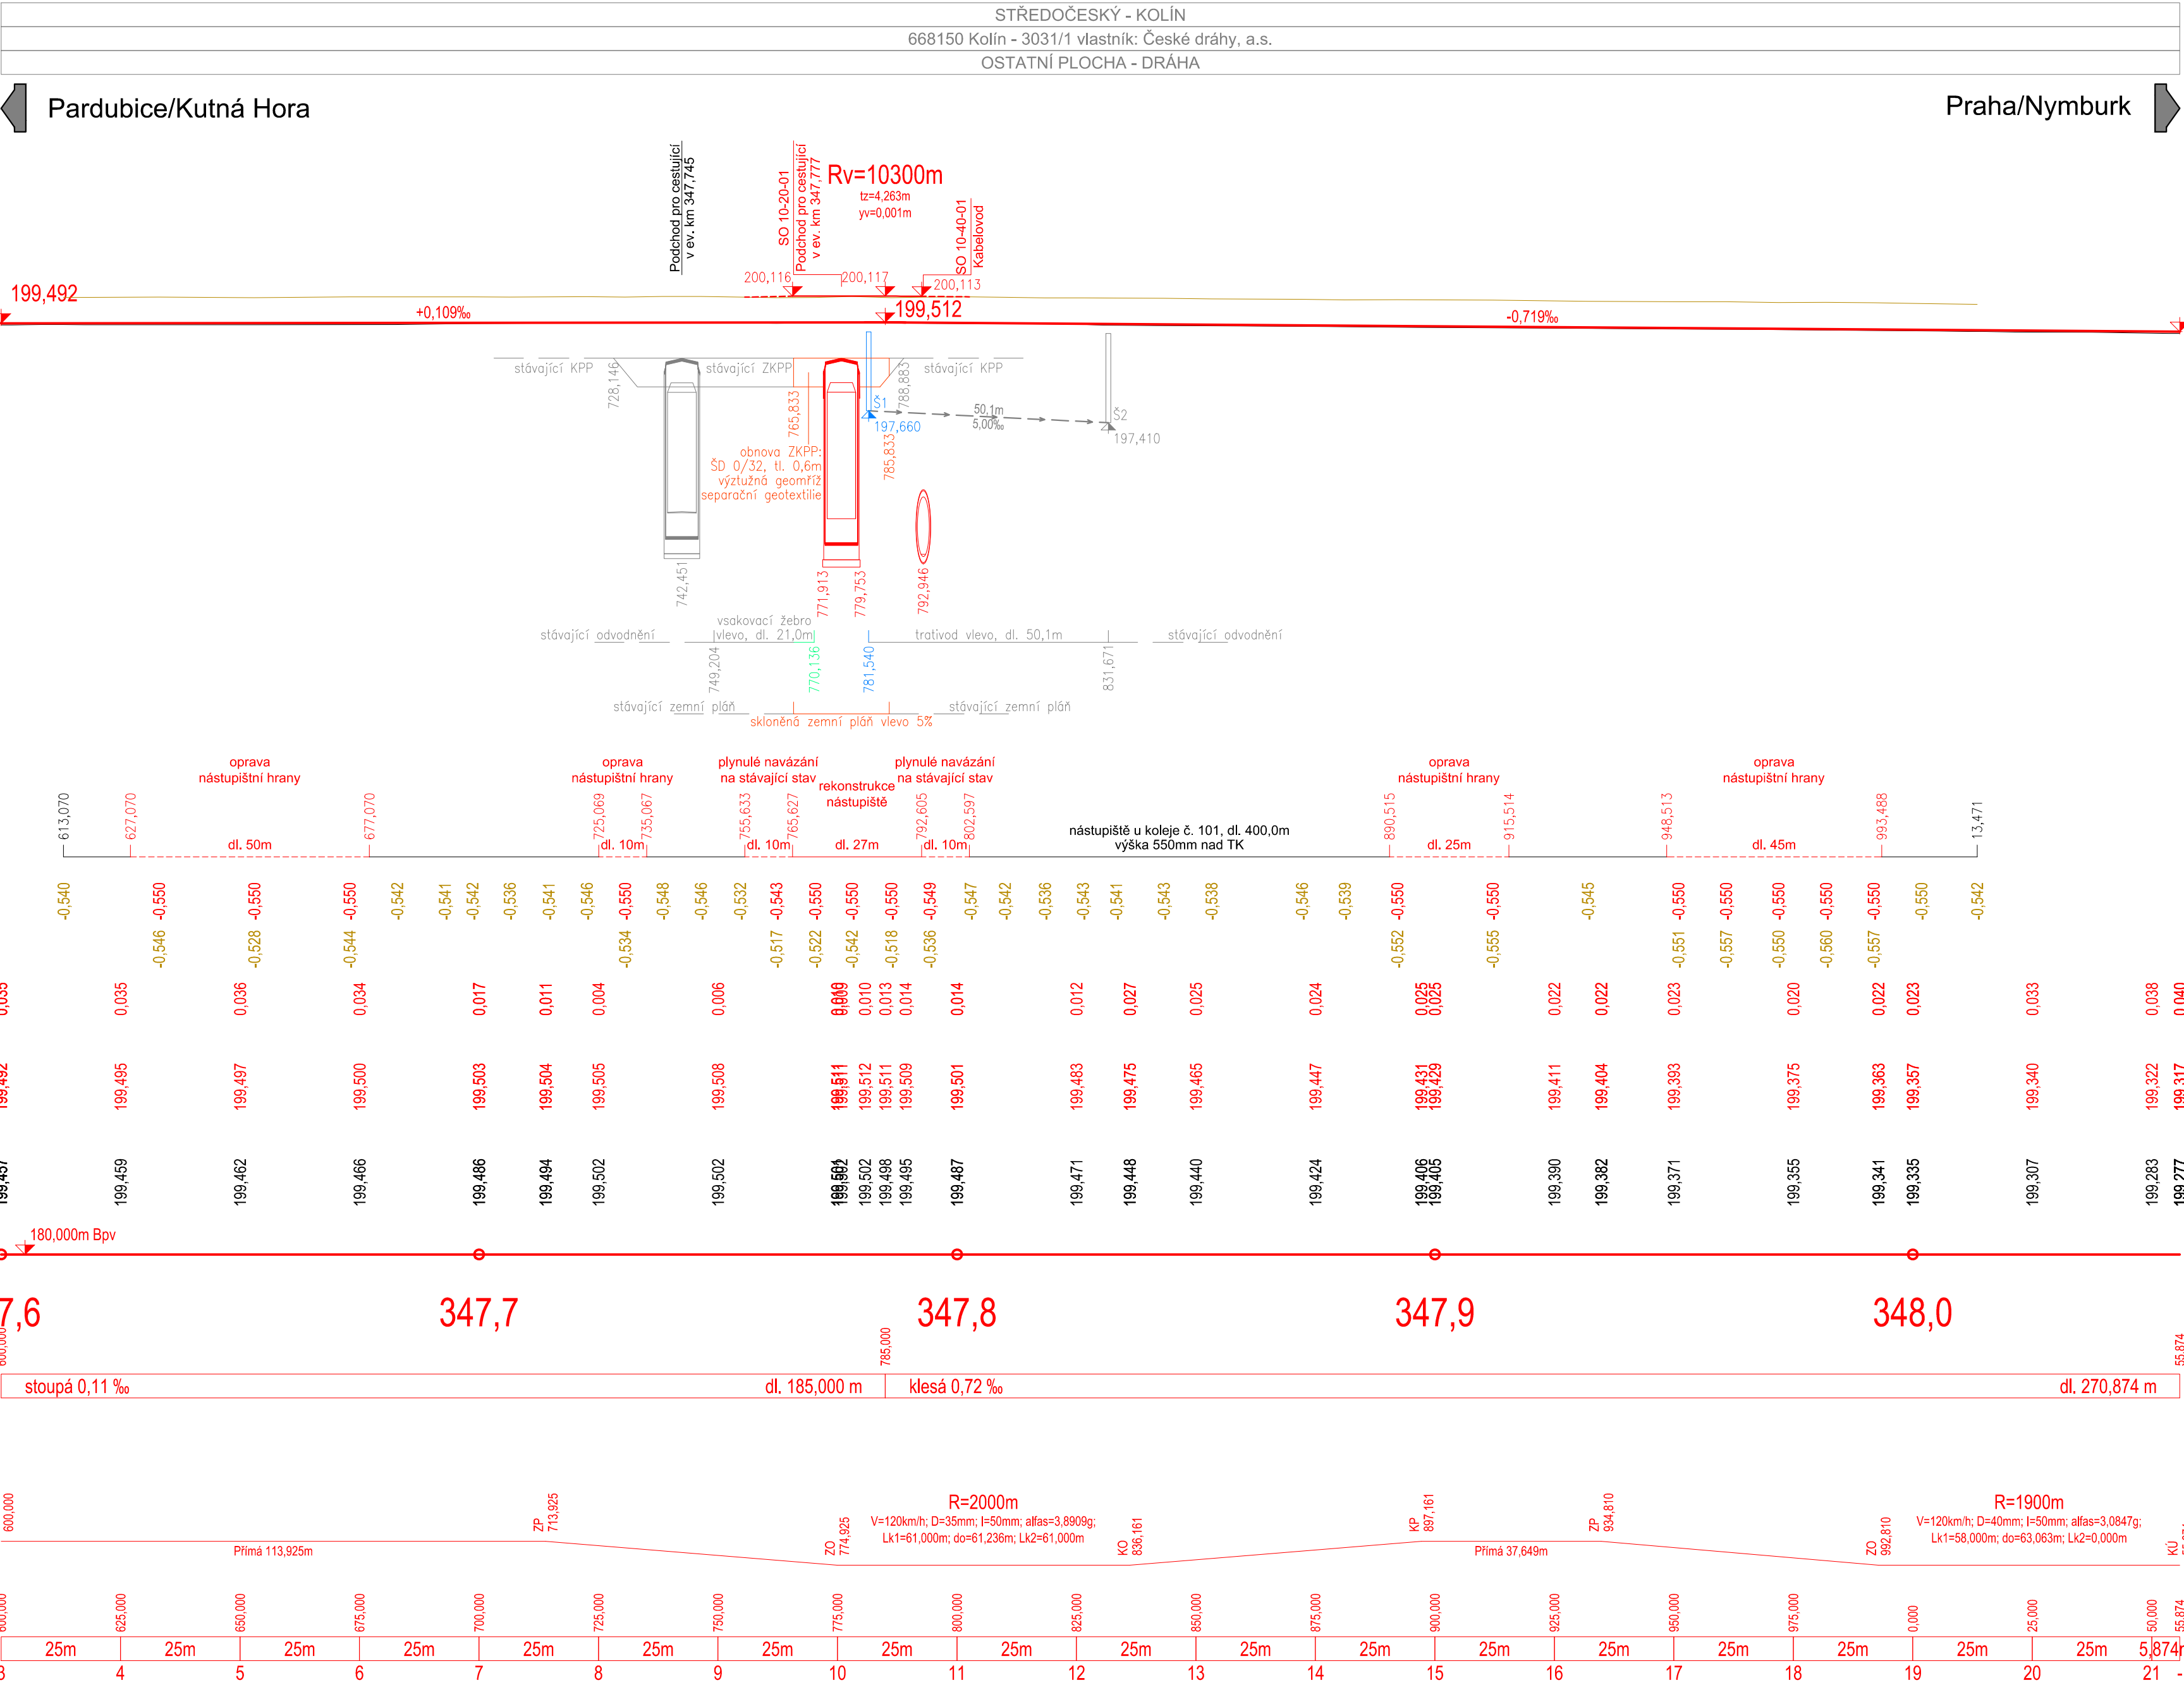

Souřadnicový systém: S-JTSK

Výškový systém: Bpv

Přehled verzí přílohy				
Číslo	Datum	Popis změny	Jméno	Podpis
02	30.11.2019	DUSP a PDPS se zpracovanými připomínkami	Ing. Martin Peterka	
01	20.4.2019	Dokumentace k připomínkám SŽDC	Ing. Martin Peterka	
Zadavatel: Správa železniční dopravní cesty, státní organizace Dlážděná 1003/7, Praha 1 - Nové Město 110 00 SŽDC s.o., Stavební správa západ Sokolovská 278/1955, Praha 9 190 00				
Zhotovitel: PROJEKT servis spol. s r.o. U Elektry 830/2b, Praha 9 - Hloubětín 198 00 IČ: 49823141 tel.: 281 090 860 www.projekt-servis.cz firma@projekt-servis.cz				
Hlavní inženýr projektu:			Zástupce hlavního inženýra projektu  Ing. Michaela Kopalová	
Zpracovatel částí: PROJEKT servis spol. s r.o. U Elektry 830/2b, Praha 9 - Hloubětín 198 00 IČ: 49823141 tel.: 281 090 860 www.projekt-servis.cz firma@projekt-servis.cz				
Vypracoval: 		Kontroloval: 	Odpovědný projektant: 	
Ing. Martin Peterka		Ing. Bc. Martin Verner		Ing. Bc. Martin Verner
KRAJ: Středočeský		OKRES: Kolín		OÚ: Kolín
Název akce: Zajištění bezbariérového přístupu na nástupiště v ŽST Kolín				
Část: D.2.1.1 KOLEJOVÝ SVRŠEK A SPODEK SO 10-10-01 Železniční svršek, ŽST Kolín SO 10-11-01 Železniční spodek, ŽST Kolín			Číslo zakázky: ZAK-2018-47 Stupeň: DUSP a PDPS Datum: 11/2019 Měřítko: 1:1000/100 Formát: 8 x A4 Verze: 02 Část: D.2.1.1.1 Č. přílohy: 3.2	
Příloha: PODÉLNÝ PROFIL TK KOLEJE Č. 101				

Dokument lze užívat pouze ve smyslu příslušné smlouvy o dílo. Žádná jeho část nemůže být díle zákona č. 121/2000 Sb. kopírována nebo jiným způsobem rozšiřována bez souhlasu PROJEKT servis spol. s r.o.