



Zajištění bezbariérového přístupu na nástupiště v ŽST Kolín
Půdorys nástupiště č. 1, M 1:100

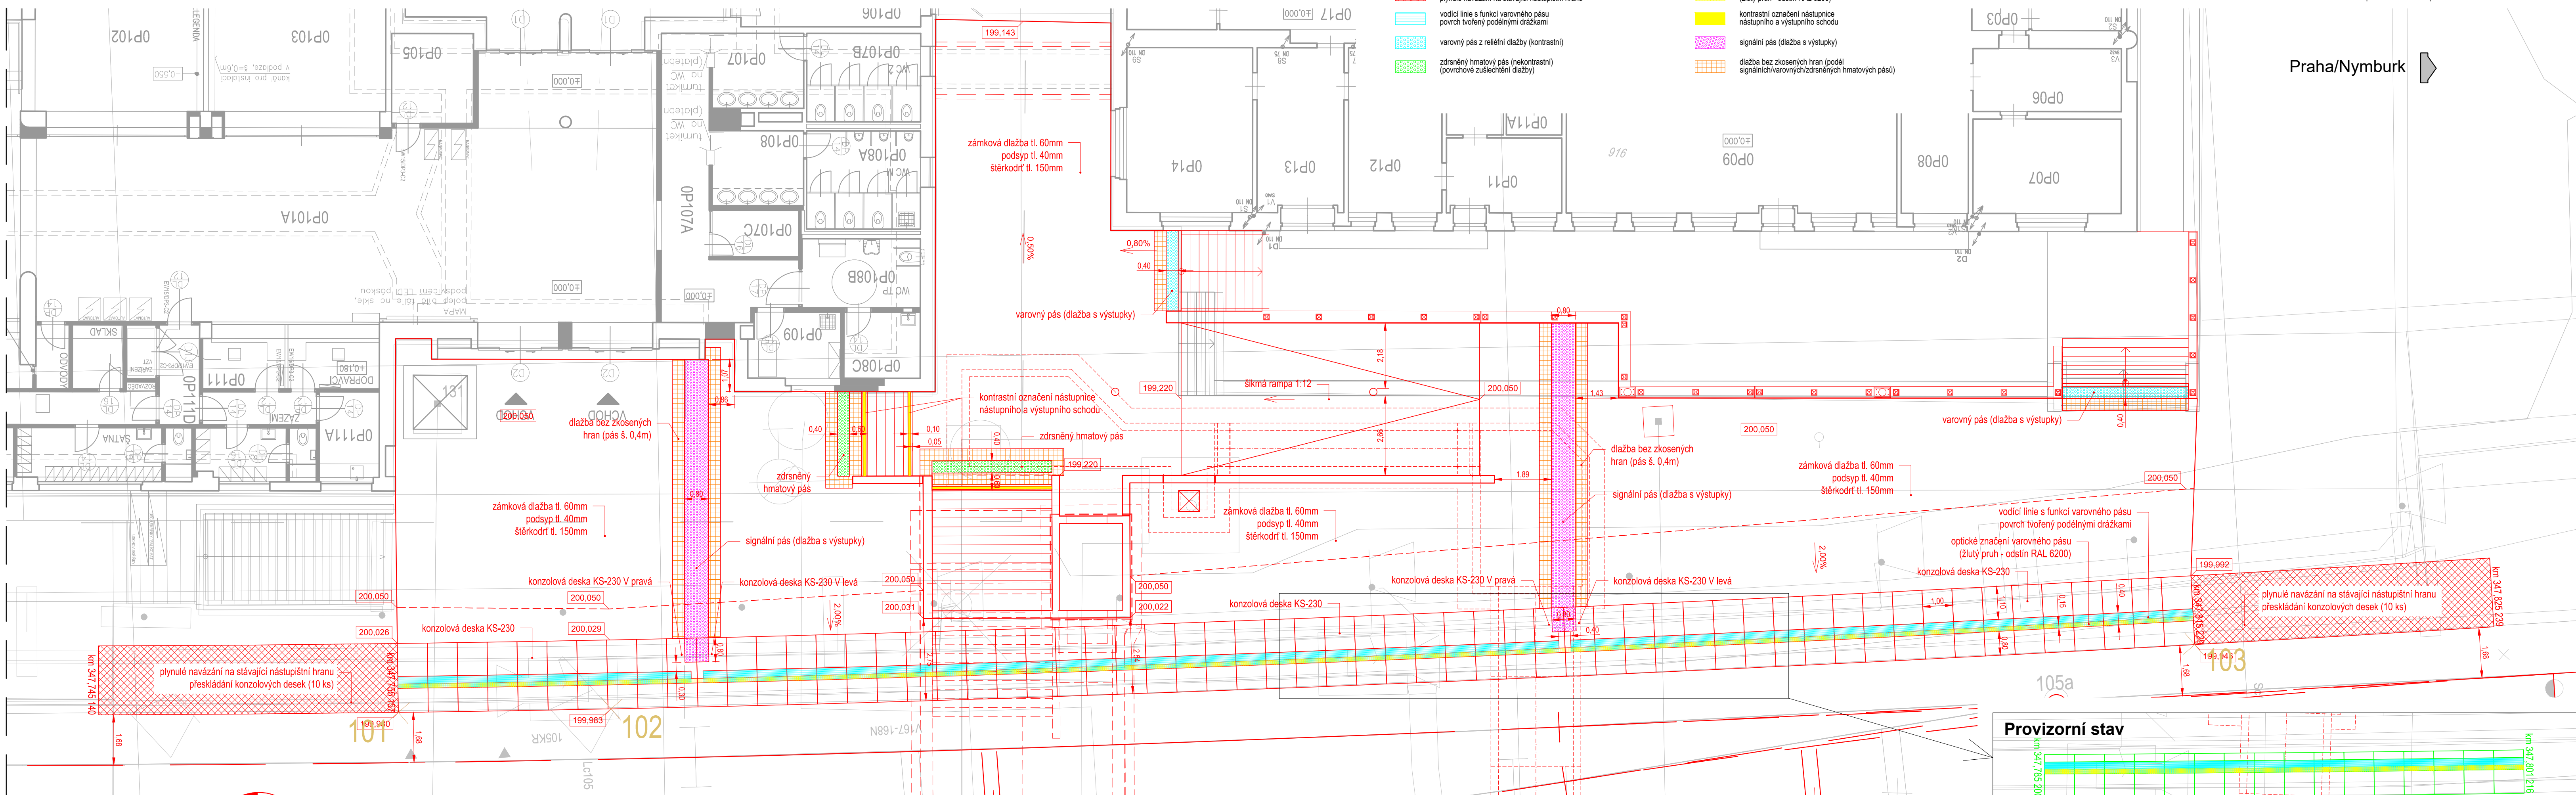

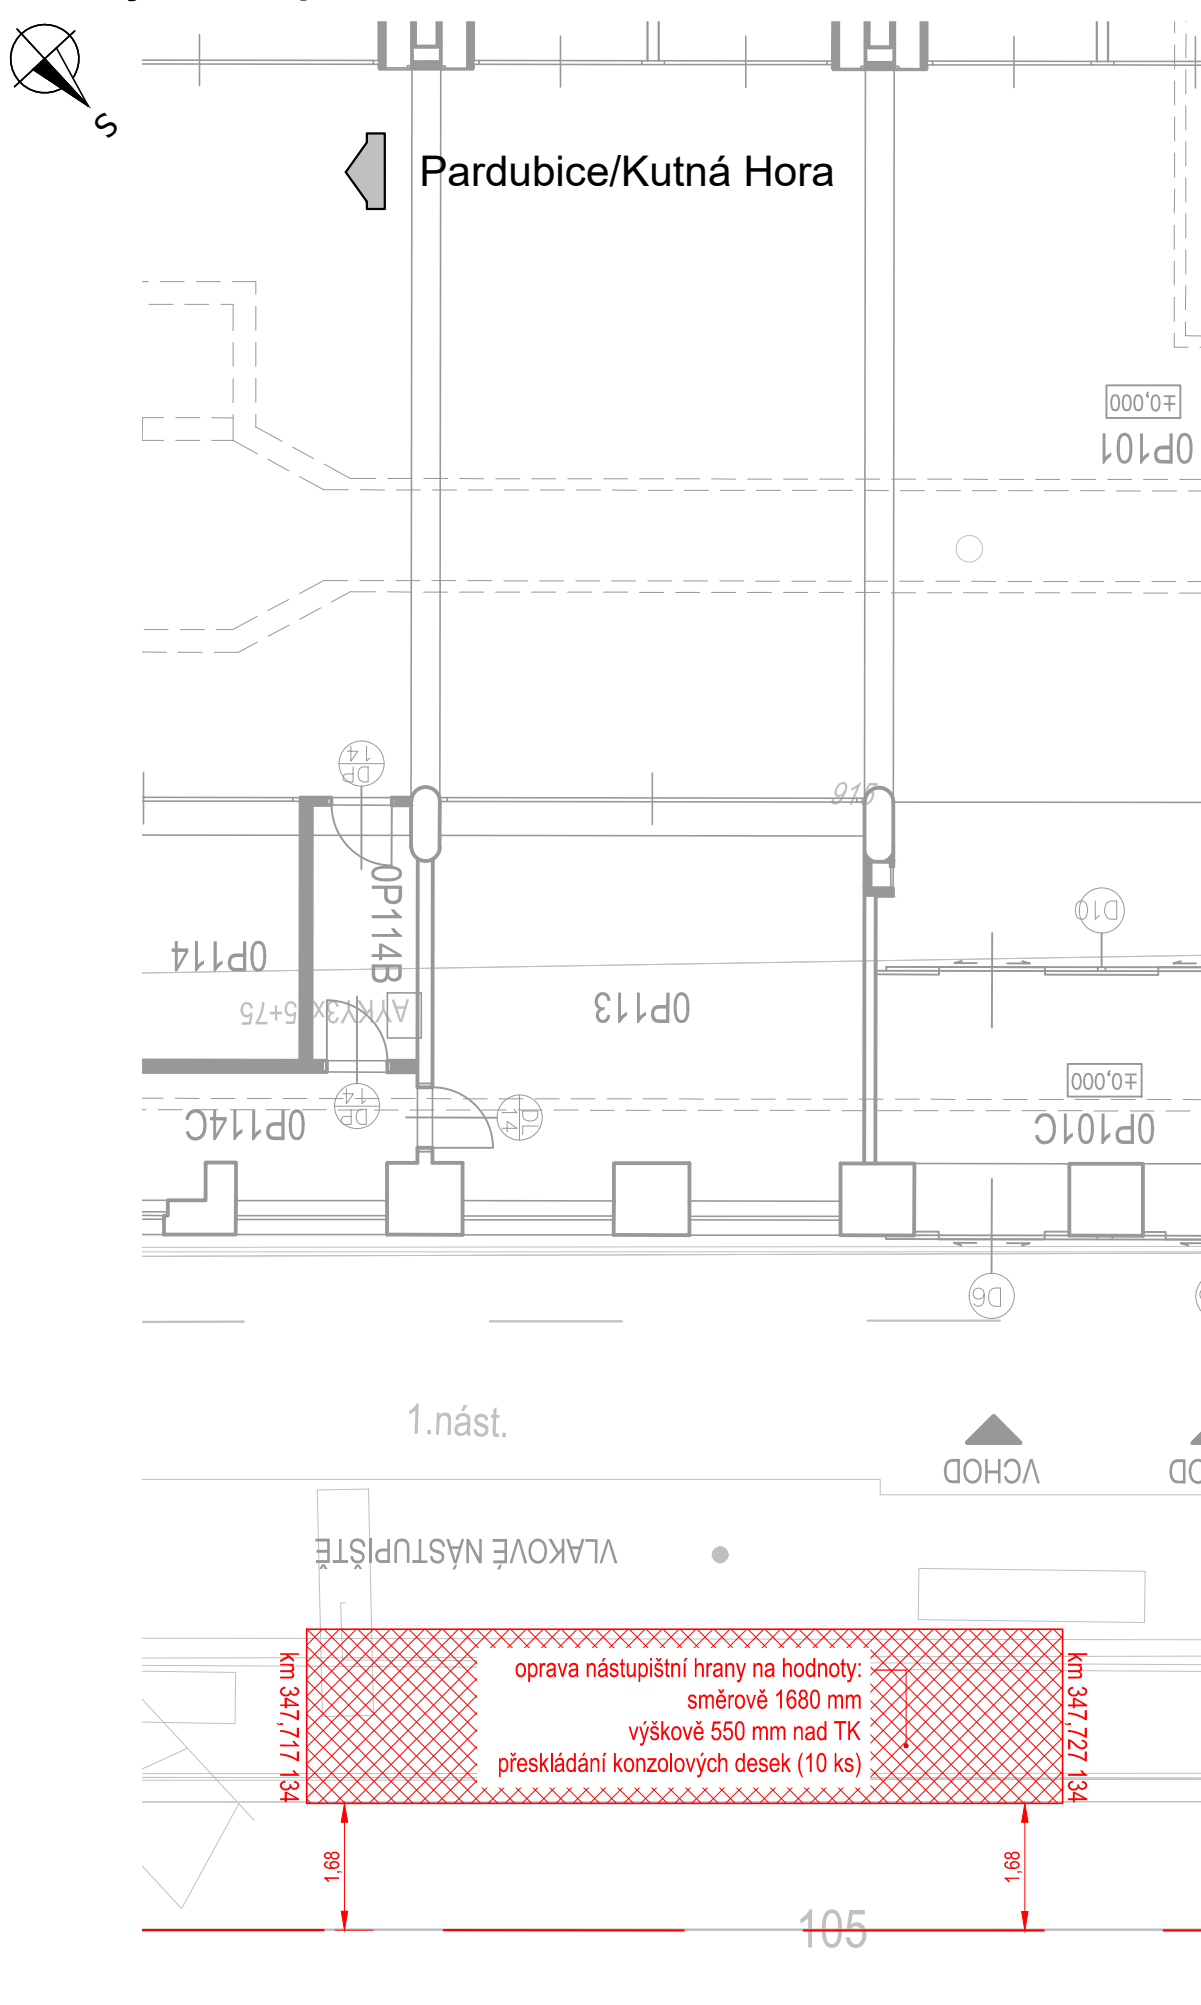


LEGENDA PLOCH NÁSTUPIŠŤ


- oprava nástupištní hrany / plynulé navázání na stávající nástupištní hranu
- vodící linie s funkcí varovného pásu povrch tvořený podélnými drážkami
- varovný pás z reliéfní dlažby (kontrastní)
- zdrsněný hmatový pás (nekontrastní) (povrchové zesílení dlažby)
- optické značení varovného pásu (žlutý pruh - odstín RAL 6200)
- kontrastní označení nástupnice nástupního a výstupního schodu
- signální pás (dlažba s výstupky)
- dlažba bez zkosených hran (podél signálních/varovných/zdrsněných hmatových pásů)


LEGENDA:

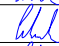

- nový stav nástupiště
- provizorní stav nástupiště


Souřadnicový systém: S-JTSK
Výškový systém: Bpv




Přehled verzí přílohy				
Číslo	Datum	Popis změny	Jméno	Podpis
03	31.1.2020	Zpracované připomínky VÚŽ	Ing. Martin Peterka	
02	30.11.2019	DUSP a PDPS se zpracovanými připomínkami	Ing. Martin Peterka	
01	20.4.2019	Dokumentace k připomínkám SZDC	Ing. Martin Peterka	

Zadavatel:	Správa železniční dopravní cesty, státní organizace Dlažďená 1003/7, Praha 1 - Nové Město 110 00 SŽDC s.o., Stavební správa západ Sokolovská 278/1955, Praha 9 190 00	
------------	--	---

Zhotovitel:	PROJEKT servis spol. s r.o. U Elektrky 830/2b, Praha 9 - Hloubětín 198 00 IČ: 49823141 tel.: 281 090 860 www.projekt-servis.cz firma@projekt-servis.cz	
-------------	--	---

Hlavní inženýr projektu:	 Ing. Bc. Martin Verner	Zástupce hlavního inženýra projektu	 Ing. Michaela Kopálová
--------------------------	---	-------------------------------------	---

Zpracovatel části:	PROJEKT servis spol. s r.o. U Elektrky 830/2b, Praha 9 - Hloubětín 198 00 IČ: 49823141 tel.: 281 090 860 www.projekt-servis.cz firma@projekt-servis.cz	
--------------------	--	---

Vypracoval:	 Ing. Martin Peterka	Kontroloval:	 Ing. Bc. Martin Verner	Odpovědný projektant:	 Ing. Bc. Martin Verner
-------------	--	--------------	---	-----------------------	---

KRAJ: Středočeský	OKRES: Kolín	OÚ: Kolín
-------------------	--------------	-----------

Název akce:		
Zajištění bezbariérového přístupu na nástupiště v ŽST Kolín		

Část: D.2.1.2 NÁSTUPIŠŤE		Číslo zakázky: ZAK-2018-47	
SO 10-12-41 ŽST Kolín, úprava vnějšího nástupiště		Stupeň:	DUSP a PDPS
SO 10-12-42 ŽST Kolín, úprava nástupiště č. 2; SO 10-12-43 ŽST Kolín, úprava nástupiště č. 3		Datum:	11/2019
SO 10-12-44 ŽST Kolín, úprava nástupiště č. 4; SO 10-12-45 ŽST Kolín, úprava nástupiště č. 5		Měřítko:	1:100
Příloha:		Formát:	6 x A4
03		Část:	C. přílohy:
D.2.1.2.1		03	3.1

PŮDORYS NÁSTUPIŠŤE Č. 1	
-------------------------	--

Dokument lze užívat pouze ve smyslu příslušné smlouvy o dílo. Žádná jeho část nemůže být díle zákona č. 121/2000 Sb. kopírována nebo jiným způsobem rozšiřována bez souhlasu PROJEKT servis spol. s r.o.