



VZDALENOST ŠACET(m)
OZNAČENÍ




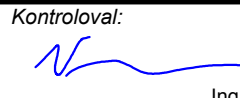
HLOUBKA VÝKOPU
KÓTA DŇA POTRUBÍ
KÓTA PŮVODNÍHO TERÉNU
SROVNÁVACÍ ROVINA
STANIČENÍ (km)

PROFIL(mm)-MATERIÁL- DÉLKA(mm)
SKLON(%) -DÉLKA(m)
ULOŽENÍ

 

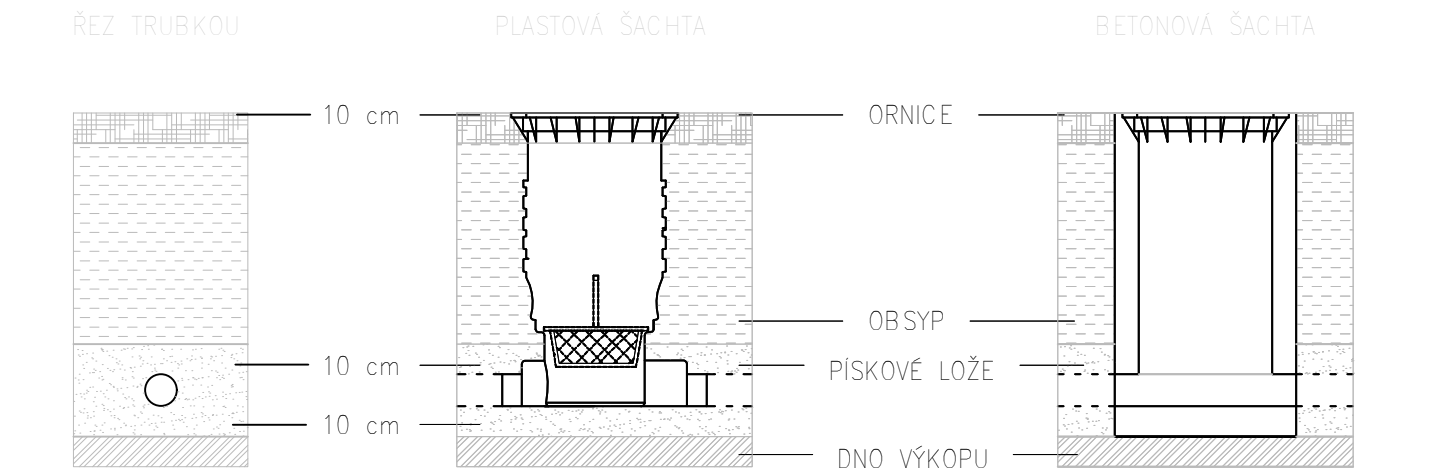OZNAČENÍ	POPIS
D1-D8	DEMOLICE ŠACET
N1 - N5	NAVRHOVANÁ BETONOVÁ ŠACHTA
N7 - N8	NAVRHOVANÁ PLASTOVÁ ŠACHTA
N6	NAVRHOVANÁ PLASTOVÁ ŠACHTA
N9 - N11	PROPLACHOVACÍ SOUPRAVA
P1 - P5	STÁVAJÍCÍ ŠacHTa
S1 - S4	VÍKO ŠACHTY
VŠ	VÍKO ŠACHTY
DŠ	DNO ŠACHTY



Souřadnicový systém: S-JTSK																			
Výškový systém: Bpv																			
<table><tr><th colspan="4">Přehled verzí přílohy</th></tr><tr><th>Číslo</th><th>Datum</th><th>Popis změny</th><th>Jméno</th></tr><tr><td>02</td><td>30.11.2019</td><td>DUPŠ a PDPS se zpracováváními připomínkami</td><td>Moravec</td></tr><tr><td>01</td><td>20.4.2019</td><td>Dokumentace k připomínkám SŽDC</td><td>Moravec</td></tr></table>				Přehled verzí přílohy				Číslo	Datum	Popis změny	Jméno	02	30.11.2019	DUPŠ a PDPS se zpracováváními připomínkami	Moravec	01	20.4.2019	Dokumentace k připomínkám SŽDC	Moravec
Přehled verzí přílohy																			
Číslo	Datum	Popis změny	Jméno																
02	30.11.2019	DUPŠ a PDPS se zpracováváními připomínkami	Moravec																
01	20.4.2019	Dokumentace k připomínkám SŽDC	Moravec																
Zadavatel:		Správa železniční dopravní cesty, státní organizace Dlážděná 1003/7, Praha 1 - Nové Město 110 00 SŽDC s.o., Stavební správa západ Sokolovská 278/1955, Praha 9 190 00																	
Zhotovitel:		PROJEKT servis spol. s r.o. U Elektry 830/2b, Praha 9 - Hloubětín 198 00 IČ: 49823141 tel.: 281 090 860 www.projekt-servis.cz firma@projekt-servis.cz																	
Hlavní inženýr projektu:		Zástupce hlavního inženýra projektu																	
																			
Ing. Bc. Martin Verner		Ing. Michal Kopálková																	
Zpracovatel částí:		PROJEKT servis spol. s r.o. U Elektry 830/2b, Praha 9 - Hloubětín 198 00 IČ: 49823141 tel.: 281 090 860 www.projekt-servis.cz firma@projekt-servis.cz																	
Výpracoval:		Kontroloval:	Odpovědný projektant:																
																			
Vojtěch Moravec		Ing. Bc. Martin Verner																	
KRAJ: Středočeský		OKRES: Kolín	OU: Kolín																
Název akce:																			
Zajištění bezbariérového přístupu na nástupiště v ŽST Kolín																			
Část:		Číslo zakázky: ZAK-2018-47																	
D.2.1.6 POTRUBNÍ VEDENÍ		Stupeň:																	
SO-10-50-03 VsaKovací objekt		Datum:																	
		Měřítko:																	
Průřez:		Formát:																	
Podélný profil 3-3'		Verze: 02																	
		Část:	Č. přílohy:																
		D.2.1.6.1	5.1																

Dokument lze užívat pouze ve smyslu příslušné smlouvy o dílo. Žádná jeho část nemůže být die získána č. 121/2000 Sb. kopírována nebo jiným způsobem rozšiřována bez souhlasu PROJEKT servis spol. s r.o.