


CELKOVÁ SESTAVA ANTÉNNÍHO STOŽÁRU

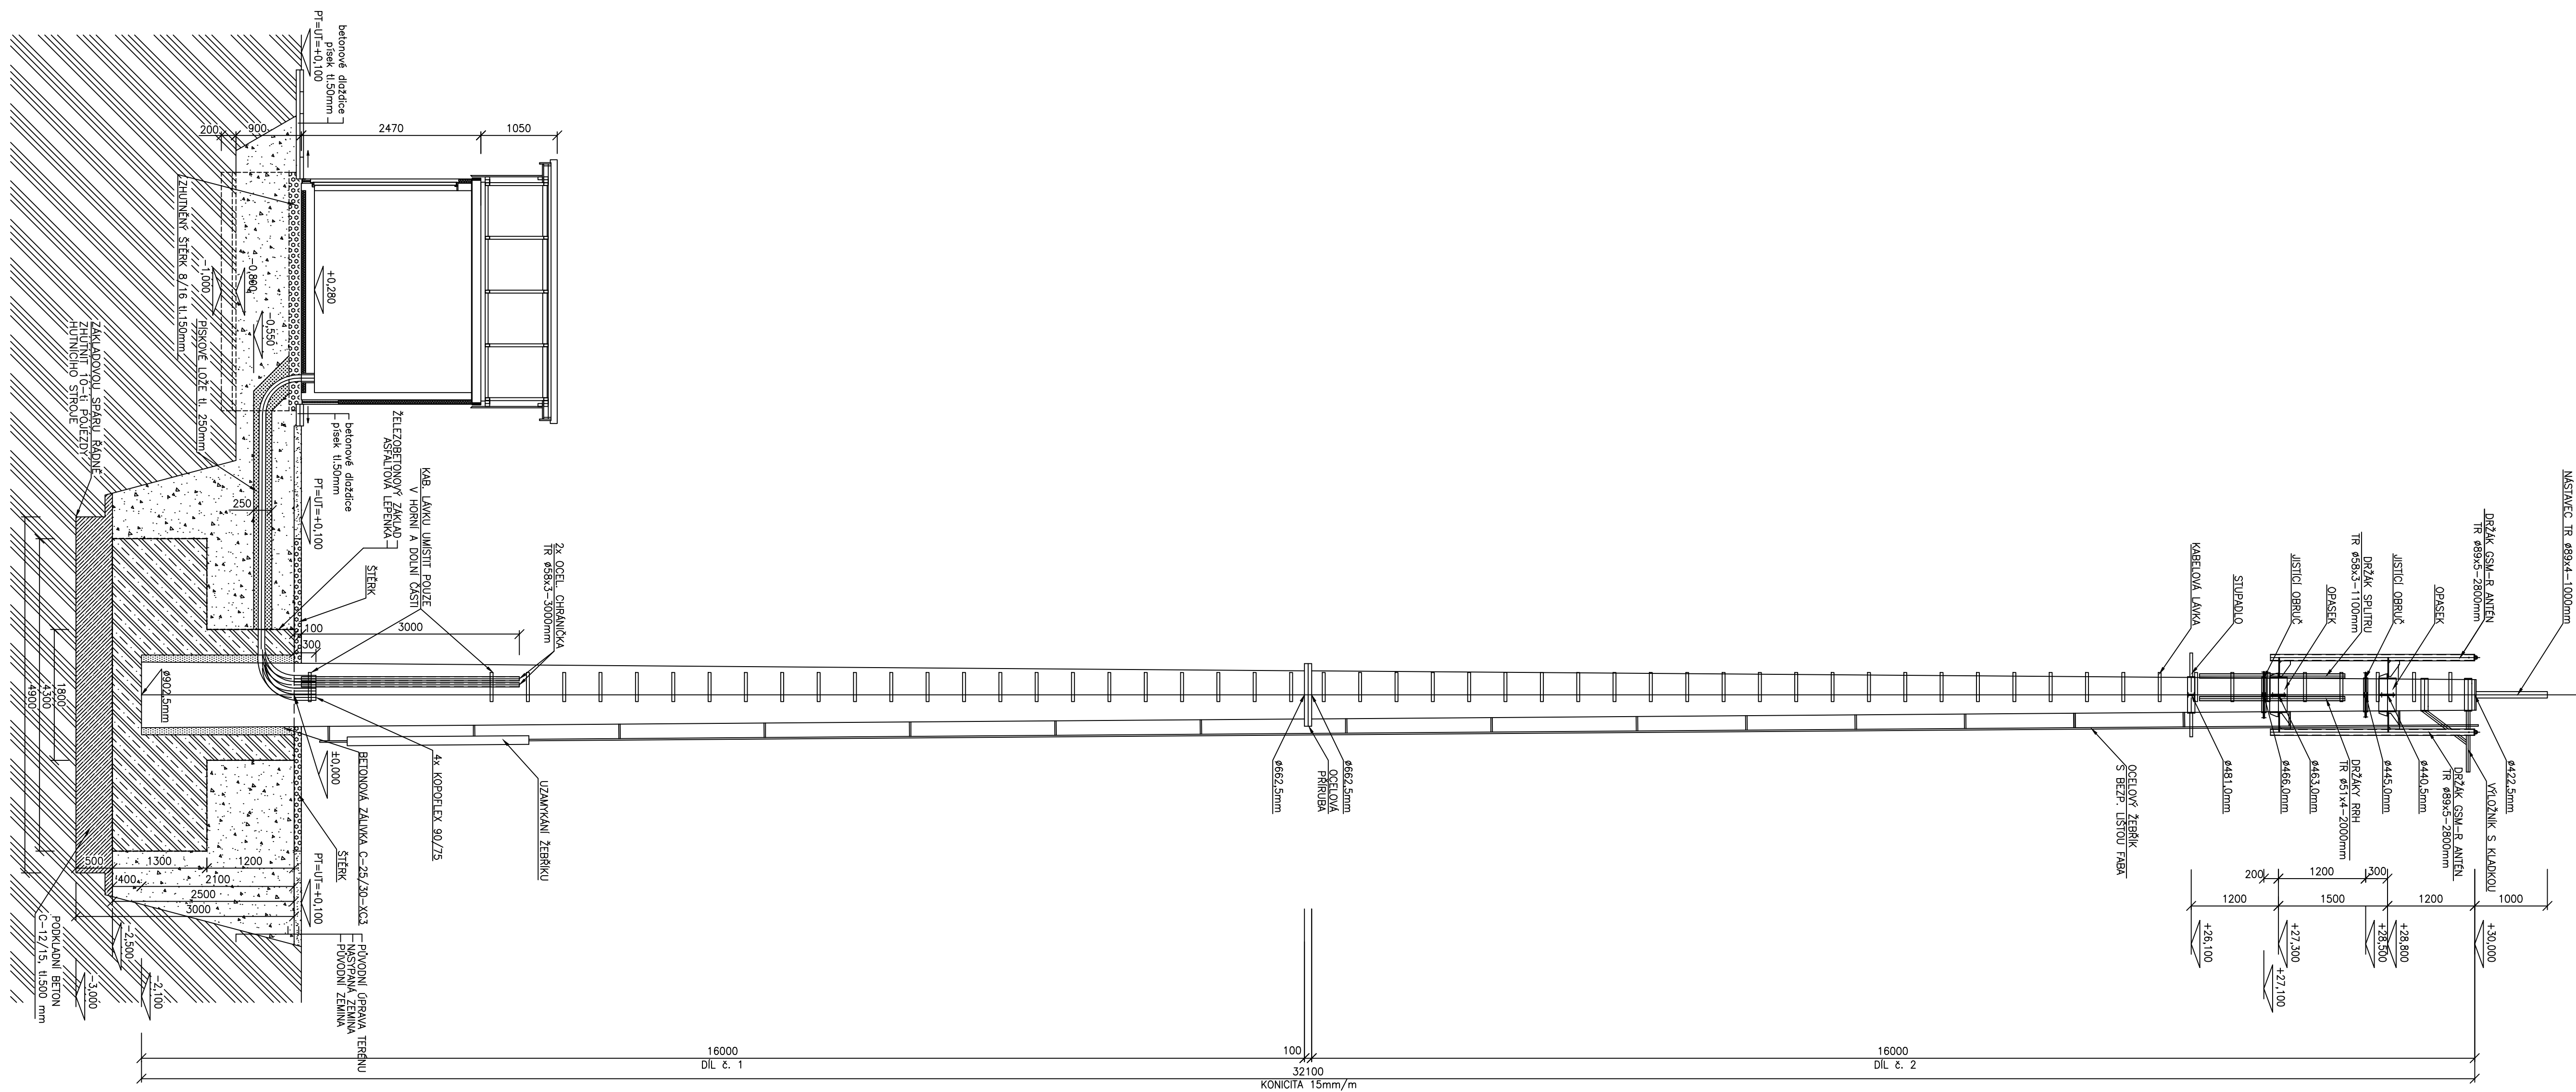

 <p>EVROPSKÁ UNIE Evropské strukturální a investiční fondy Operační program Doprava</p>	<div style="text-align: right;"> Ministerstvo správy Státního dopravního infrastruktury  </div>															
Orientační schéma: 	Razítko oprávněné osoby: <div style="border-top: 1px solid black; margin-top: 20px;"> Podpis: _____ Datum: _____ </div>															
<table border="1" style="width: 100%; border-collapse: collapse;"> <tr> <th style="width: 25%;">Revize:</th> <th style="width: 25%;">Datum:</th> <th style="width: 50%;">Popis:</th> </tr> <tr> <td>000</td> <td>15.11.2022</td> <td>Čistopis dokumentace</td> </tr> <tr><td> </td><td> </td><td> </td></tr> <tr><td> </td><td> </td><td> </td></tr> <tr><td> </td><td> </td><td> </td></tr> </table>		Revize:	Datum:	Popis:	000	15.11.2022	Čistopis dokumentace									
Revize:	Datum:	Popis:														
000	15.11.2022	Čistopis dokumentace														
<table border="1" style="width: 100%; border-collapse: collapse;"> <tr> <th style="width: 50%;">Kontroloval:</th> <th style="width: 50%;">Ing. Josef Naništa</th> </tr> <tr><td> </td><td> </td></tr> <tr><td> </td><td> </td></tr> <tr><td> </td><td> </td></tr> </table>		Kontroloval:	Ing. Josef Naništa													
Kontroloval:	Ing. Josef Naništa															
<table style="width: 100%;"> <tr> <td style="width: 30%; vertical-align: top;"> Stavebník/Investor: Adresa: Zástupce investora: Adresa: </td> <td style="width: 70%; vertical-align: top;"> Správa železnic, státní organizace Dlážďená 1003/7, 110 00 Praha 1 Stavební správa západ Sokolovská 1955/278, 190 00 Praha 9 </td> </tr> </table>		Stavebník/Investor: Adresa: Zástupce investora: Adresa:	Správa železnic, státní organizace Dlážďená 1003/7, 110 00 Praha 1 Stavební správa západ Sokolovská 1955/278, 190 00 Praha 9													
Stavebník/Investor: Adresa: Zástupce investora: Adresa:	Správa železnic, státní organizace Dlážďená 1003/7, 110 00 Praha 1 Stavební správa západ Sokolovská 1955/278, 190 00 Praha 9															
<table style="width: 100%;"> <tr> <td style="width: 30%; vertical-align: top;"> Zhotovitel stavby: Adresa: Kontakt: </td> <td style="width: 70%; vertical-align: top;"> <div style="text-align: center;">  SAGASTA s.r.o. </div> Novodvorská 1010/14, 142 00, Praha 4 - Lhotka T: +420 972 625 100 E: info@sagasta.cz </td> </tr> </table>		Zhotovitel stavby: Adresa: Kontakt:	<div style="text-align: center;">  SAGASTA s.r.o. </div> Novodvorská 1010/14, 142 00, Praha 4 - Lhotka T: +420 972 625 100 E: info@sagasta.cz													
Zhotovitel stavby: Adresa: Kontakt:	<div style="text-align: center;">  SAGASTA s.r.o. </div> Novodvorská 1010/14, 142 00, Praha 4 - Lhotka T: +420 972 625 100 E: info@sagasta.cz															
<table style="width: 100%;"> <tr> <td style="width: 30%; vertical-align: top;"> Zhotovitel objektu: Adresa: Kontakt: </td> <td style="width: 70%; vertical-align: top;"> <div style="text-align: center;">  SUDOP BRNO, spol. s r.o. </div> Kounicova 26, 611 36 Brno T: +420 972 625 804 E: sudop@sudop-brno.cz </td> </tr> </table>		Zhotovitel objektu: Adresa: Kontakt:	<div style="text-align: center;">  SUDOP BRNO, spol. s r.o. </div> Kounicova 26, 611 36 Brno T: +420 972 625 804 E: sudop@sudop-brno.cz													
Zhotovitel objektu: Adresa: Kontakt:	<div style="text-align: center;">  SUDOP BRNO, spol. s r.o. </div> Kounicova 26, 611 36 Brno T: +420 972 625 804 E: sudop@sudop-brno.cz															
<table style="width: 100%;"> <tr> <td style="width: 30%; vertical-align: top;"> Hlavní projektant (HIP): Ing. Emil Špaček </td> <td style="width: 30%; vertical-align: top;"> Specialista: Ing. Josef Naništa </td> <td style="width: 30%; vertical-align: top;"> Odpovědný projektant: Ing. Petr Tomášek </td> <td style="width: 10%; vertical-align: top;"> Zpracovatel: die příloh </td> </tr> </table>		Hlavní projektant (HIP): Ing. Emil Špaček	Specialista: Ing. Josef Naništa	Odpovědný projektant: Ing. Petr Tomášek	Zpracovatel: die příloh											
Hlavní projektant (HIP): Ing. Emil Špaček	Specialista: Ing. Josef Naništa	Odpovědný projektant: Ing. Petr Tomášek	Zpracovatel: die příloh													
<table style="width: 100%;"> <tr> <td style="width: 70%; vertical-align: top;"> <div style="text-align: center;"> <h2 style="margin: 0;">Rekonstrukce ŽST Batelov včetně DOZ výhybny Spělov</h2> </div> </td> <td style="width: 30%; vertical-align: top;"> Označení (S-kód): S 631600134 Označení zhotovitele: 120 151 </td> </tr> </table>		<div style="text-align: center;"> <h2 style="margin: 0;">Rekonstrukce ŽST Batelov včetně DOZ výhybny Spělov</h2> </div>	Označení (S-kód): S 631600134 Označení zhotovitele: 120 151													
<div style="text-align: center;"> <h2 style="margin: 0;">Rekonstrukce ŽST Batelov včetně DOZ výhybny Spělov</h2> </div>	Označení (S-kód): S 631600134 Označení zhotovitele: 120 151															
<table style="width: 100%;"> <tr> <td style="width: 70%; vertical-align: top;"> Název stavby/akce: Název části: Název objektu: Název přilohy: Název dílčí části přílohy: Kraj: Vysočina Stupeň dokumentace: DUPSP+PDPS </td> <td style="width: 30%; vertical-align: top;"> Sdělovací zařízení TÚ Batelov - Spělov, GSM-R STAVEBNÍ VÝKRESY Celková sestava stožárů Katastrální území: Batelov, Bezdrčín na Moravě, Dolní Cerekev, Čejle, Horní Cerekev, Kostelec u Jihlavy, Spělov, Švábov Formáty: 420 x 544 Měřítko: 1:50 </td> </tr> </table>		Název stavby/akce: Název části: Název objektu: Název přilohy: Název dílčí části přílohy: Kraj: Vysočina Stupeň dokumentace: DUPSP+PDPS	Sdělovací zařízení TÚ Batelov - Spělov, GSM-R STAVEBNÍ VÝKRESY Celková sestava stožárů Katastrální území: Batelov, Bezdrčín na Moravě, Dolní Cerekev, Čejle, Horní Cerekev, Kostelec u Jihlavy, Spělov, Švábov Formáty: 420 x 544 Měřítko: 1:50													
Název stavby/akce: Název části: Název objektu: Název přilohy: Název dílčí části přílohy: Kraj: Vysočina Stupeň dokumentace: DUPSP+PDPS	Sdělovací zařízení TÚ Batelov - Spělov, GSM-R STAVEBNÍ VÝKRESY Celková sestava stožárů Katastrální území: Batelov, Bezdrčín na Moravě, Dolní Cerekev, Čejle, Horní Cerekev, Kostelec u Jihlavy, Spělov, Švábov Formáty: 420 x 544 Měřítko: 1:50															
<table style="width: 100%;"> <tr> <td style="width: 70%; vertical-align: top;"> Číslo přílohy: Paré: </td> <td style="width: 30%; vertical-align: top;"> Oznáčení objektu/komplexu: PS 13-02-92 Číslo přílohy: 2 501 </td> </tr> </table>		Číslo přílohy: Paré:	Oznáčení objektu/komplexu: PS 13-02-92 Číslo přílohy: 2 501													
Číslo přílohy: Paré:	Oznáčení objektu/komplexu: PS 13-02-92 Číslo přílohy: 2 501															
<table style="width: 100%;"> <tr> <td style="width: 70%; vertical-align: top;"> DUPSP+PDPS 07/2022 </td> <td style="width: 30%; vertical-align: top;"> 420 x 544 1:50 </td> </tr> </table>		DUPSP+PDPS 07/2022	420 x 544 1:50													
DUPSP+PDPS 07/2022	420 x 544 1:50															
<table style="width: 100%;"> <tr> <td style="width: 25%;"> S-kód: </td> <td style="width: 25%;"> Stavový dokumentace: </td> <td style="width: 25%;"> Úroveň: </td> <td style="width: 25%;"> Inženýring: </td> </tr> <tr> <td> 0 1 2 3 4 5 6 7 8 9 A B C D E F G H I J K L M N O P Q R S T U V W X Y Z </td> <td> 0 1 2 3 4 5 6 7 8 9 A B C D E F G H I J K L M N O P Q R S T U V W X Y Z </td> <td> 0 1 2 3 4 5 6 7 8 9 A B C D E F G H I J K L M N O P Q R S T U V W X Y Z </td> <td> 0 1 2 3 4 5 6 7 8 9 A B C D E F G H I J K L M N O P Q R S T U V W X Y Z </td> </tr> </table>		S-kód:	Stavový dokumentace:	Úroveň:	Inženýring:	0 1 2 3 4 5 6 7 8 9 A B C D E F G H I J K L M N O P Q R S T U V W X Y Z	0 1 2 3 4 5 6 7 8 9 A B C D E F G H I J K L M N O P Q R S T U V W X Y Z	0 1 2 3 4 5 6 7 8 9 A B C D E F G H I J K L M N O P Q R S T U V W X Y Z	0 1 2 3 4 5 6 7 8 9 A B C D E F G H I J K L M N O P Q R S T U V W X Y Z							
S-kód:	Stavový dokumentace:	Úroveň:	Inženýring:													
0 1 2 3 4 5 6 7 8 9 A B C D E F G H I J K L M N O P Q R S T U V W X Y Z	0 1 2 3 4 5 6 7 8 9 A B C D E F G H I J K L M N O P Q R S T U V W X Y Z	0 1 2 3 4 5 6 7 8 9 A B C D E F G H I J K L M N O P Q R S T U V W X Y Z	0 1 2 3 4 5 6 7 8 9 A B C D E F G H I J K L M N O P Q R S T U V W X Y Z													