
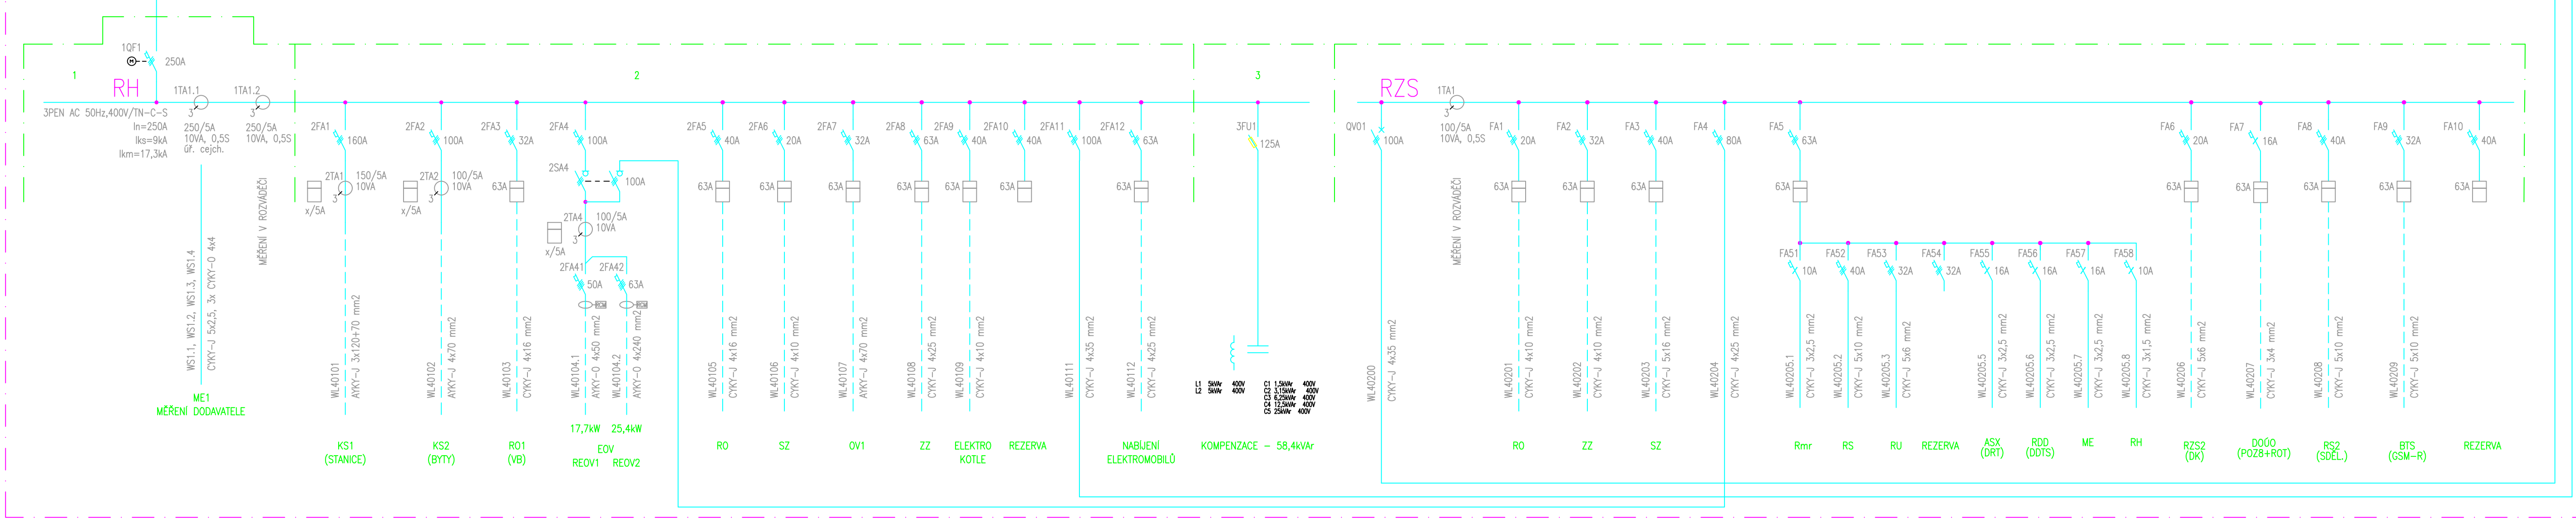


BUDOVA RZZ – ŽST BATELOV

ŽST BATELOV

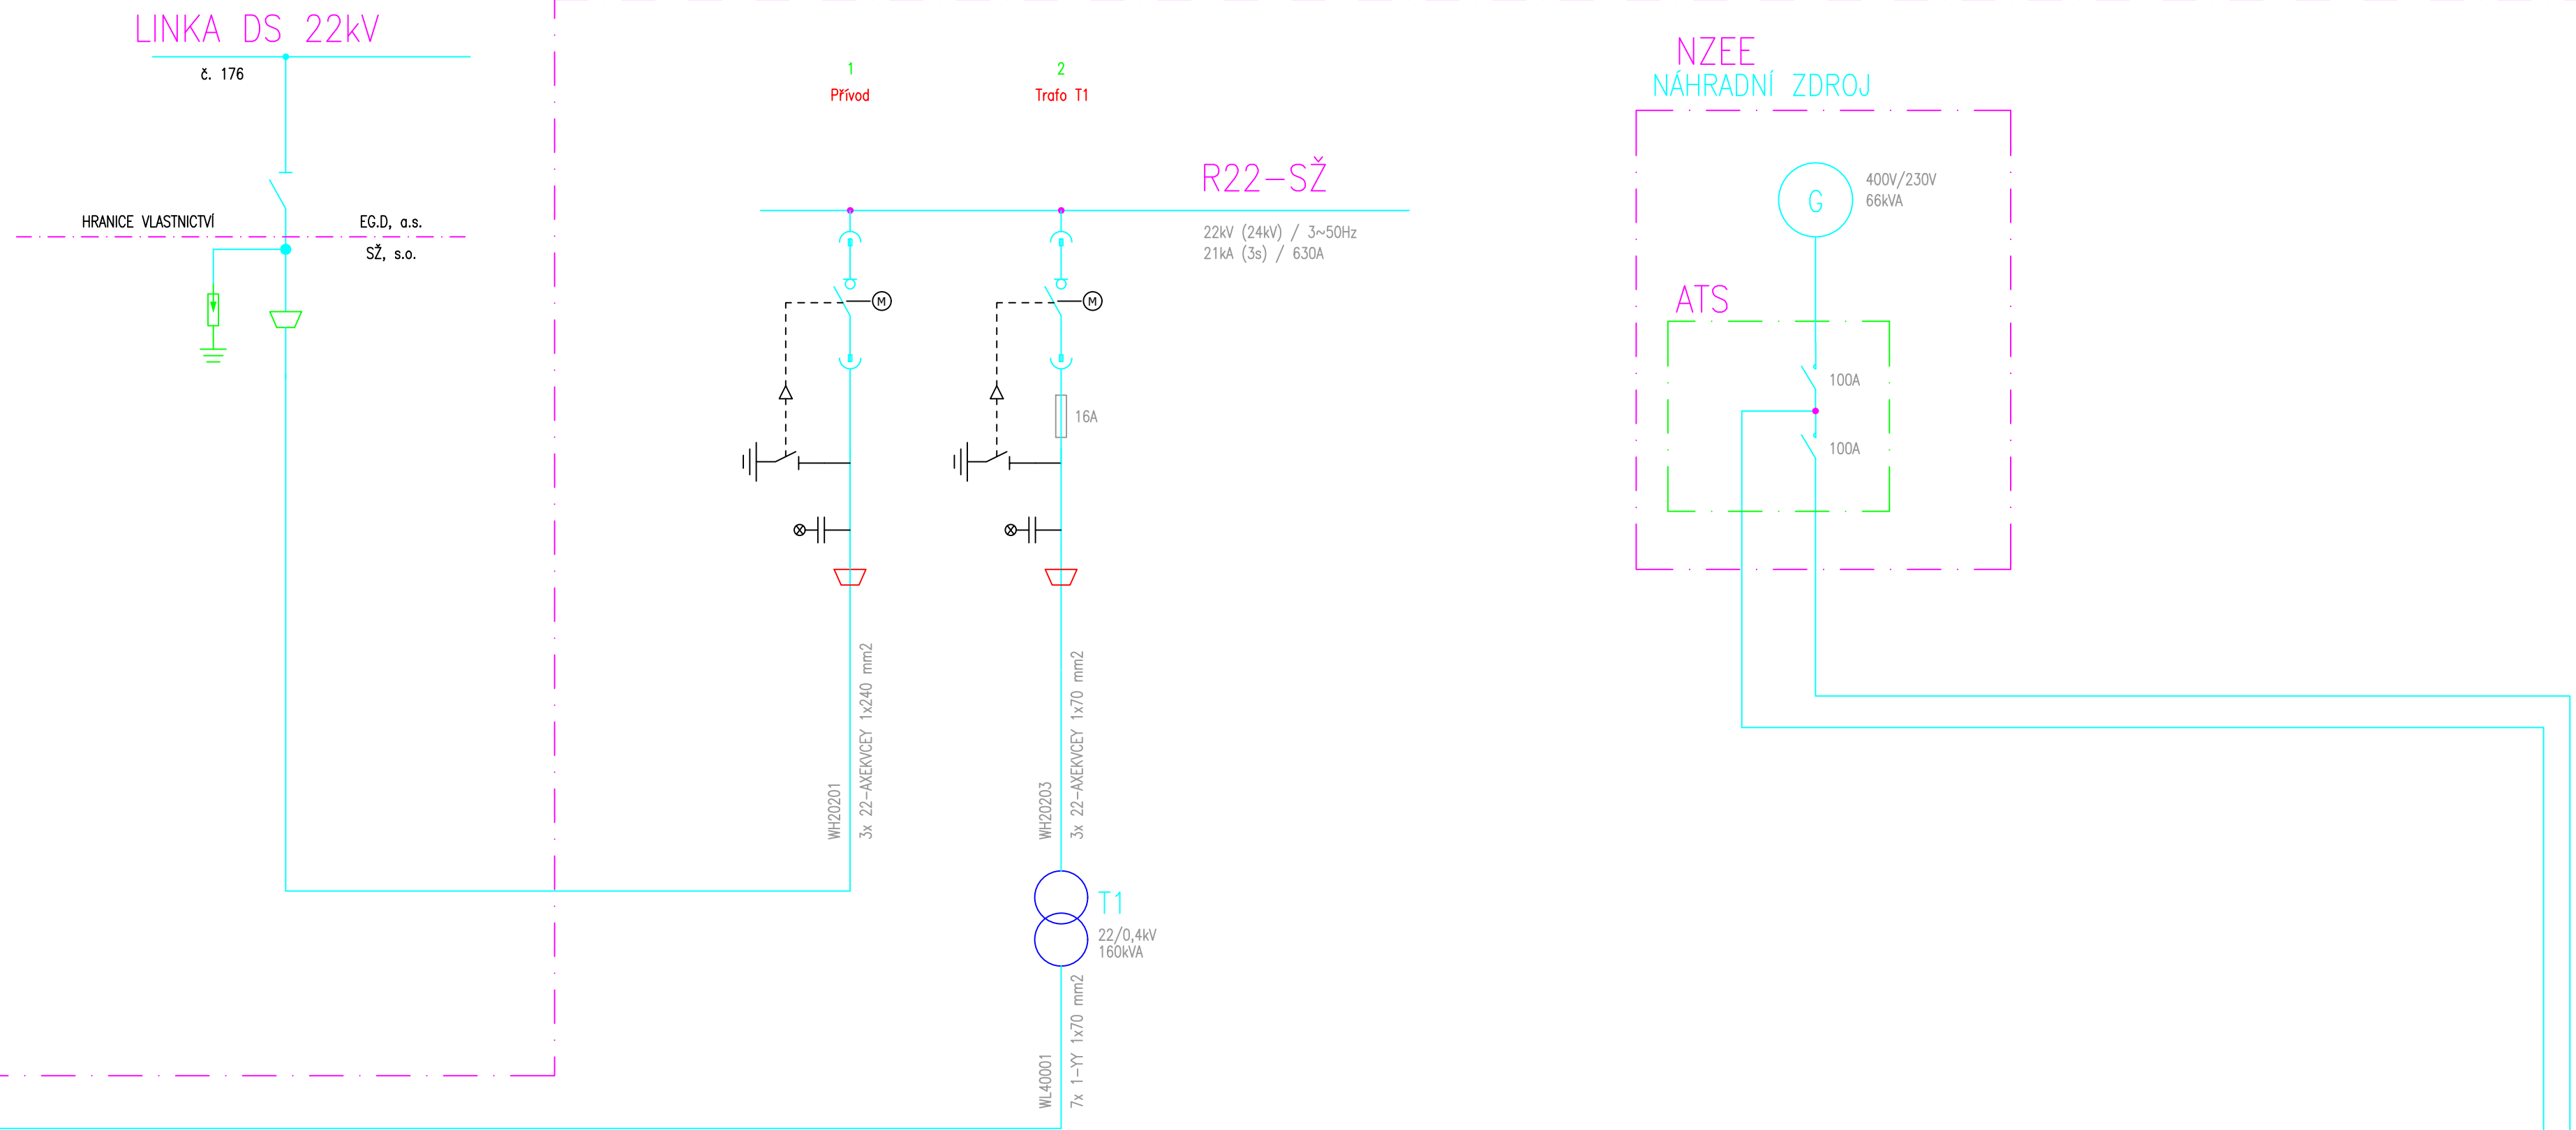

POZNÁMKA :

ROZVODNÁ SOUSTAVA :

1) 3 AC 50Hz 22kV/IT

2) 1N AC 50Hz 25kV/TN

3) 3PEN AC 50Hz 400V/TN-C-S

OCHRANA PŘED NEBEZPEČNÝM DOTYKOVÝM NAPĚTÍM :

1) ZEMNĚNÍM (IT)

2) AUTOMATICKÝM ODPOJENÍM OD ZDROJE (TN-C-S)

EVROPSKÁ UNIE
Evropské strukturální a investiční fondy
Operační program Doprava

Ministerstvo dopravy
Státní fond dopravní infrastruktury

Razítko oprávněné osoby:

Orientační schéma:

Podpis:

Datum:

Revize:	Datum:	Popis:	Kontroloval:
000	15.11.2022	Čistopis dokumentace	Ing. Stanislav Rýznar

Stavebník/Investor:	Správa železnic, státní organizace	
Adresa:	Dlážděná 1003/7, 110 00 Praha 1	
Zástupce investora:	Stavební správa západ	
Adresa:	Sokolovská 1995/278, 190 00 Praha 9	

Zhotovitel stavby:	SAGASTA s.r.o.				
Adresa:	Novodvorská 1010/14, 142 00, Praha 4 - Lhotka				
Kontakt:	T: +420 261 344 100 E: info@sagasta.cz				
Zhotovitel objektu:	STOSMOL s.r.o.				
Adresa:	U Cukrováru 509/4, 400 07, Ústí nad Labem				
Kontakt:	T: +420 605 258 472 E: info@stosmol.cz				
Hlavní projektant (HPP):	Ing. Emil Špaček	Odpovědný projektant:	Ing. MAREK AMBROŽ	Zpracoval:	JAROSLAV HRABEC

Název stavby/akce:	Rekonstrukce ŽST Batelov včetně DOZ výhybny Spělov	Označení (S-kód):	
Název části:	Ostatní výše nezafazovaná technologická zařízení	S 631600134	
Název objektu:	ŽST Batelov, náhradní zdroj	Označení zhotovitele:	
Název přílohy:	Přehledové schéma	120 151	
Název dílčí části přílohy:		Označení části: D.1.4.5	
Kraj:	Katastrální území: Batelov, Bezdrážin na Moravě, Dolní Cerekev, Cejle, Horní Cerekev, Kostelec u Jihlavy, Spělov, Svábov	Označení objektu/komplexu: PS 13-04-51	
Výšodina:		Číslo přílohy: 2 002	
Stupeň dokumentace:	Datum zpracování:	Formát:	Měřítko:
DUSP+PDPS	07/2022	Bx A4	-
Podpis:	Podpis:	Podpis:	Podpis:
Podpis:	Podpis:	Podpis:	Podpis:

DOCUMENTACE LZE UŽÍVAT POUZE VE SMYSLU PŘEŠLÉHO SMLOUVY O DÍLO. VÝKRES, ČI JEHO ČÁST, MŮŽE BÝT KOPÍROVÁN NEBO JINÝM ZPŮSOBEM ROZŠŮŘOVÁN POUZE PO PŘEDCHOZÍM SOUHLASU SAGASTA, S.R.O.