


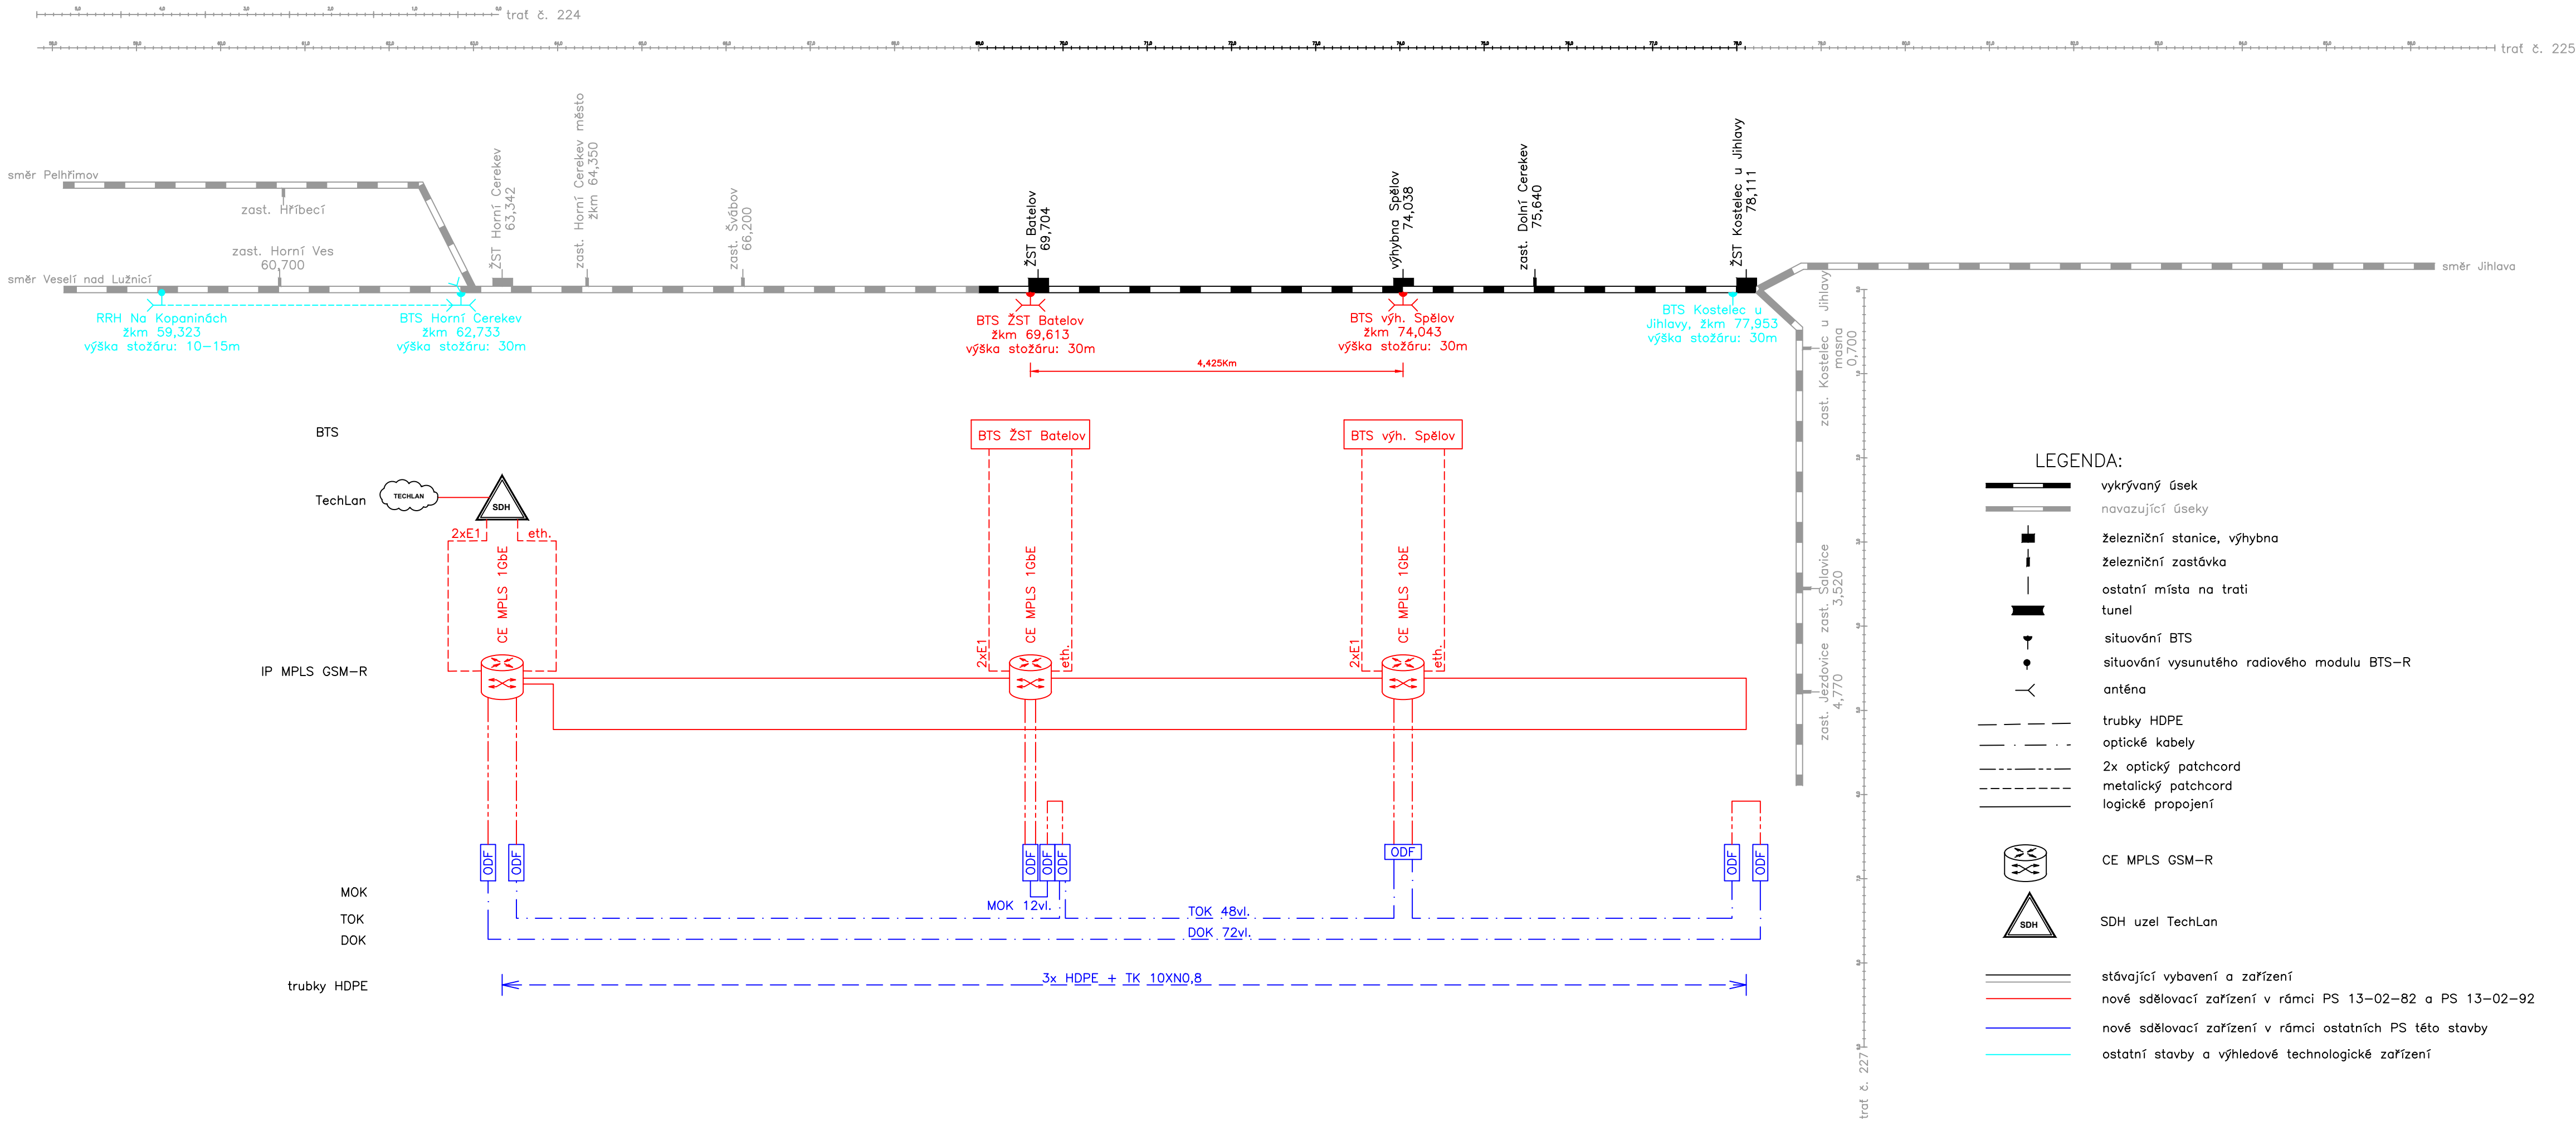

Přehledové koordinační schéma






EVROPSKÁ UNIE
Evropské strukturální a investiční fondy
Operační program Doprava

Ministerstvo dopravy
Státní fond dopravní infrastruktury



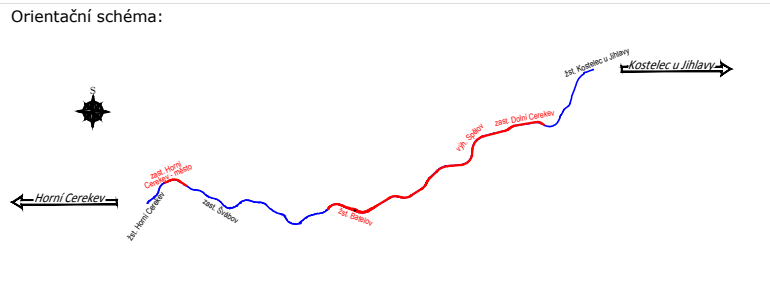

Orientační schéma:






Razítko oprávněné osoby:

Podpis: _____ Datum: _____

Revize:	Datum:	Popis:	Kontroloval:
000	15.11.2022	Čistopis dokumentace	Ing. Josef Naništa

Stavebník/Investor:	Správa železnic, státní organizace	
Adresa:	Dlážděná 1003/7, 110 00 Praha 1	
Zástupce investora:	Stavební správa západ	
Adresa:	Sokolovská 1995/278, 190 00 Praha 9	

Zhotovitel stavby:	SAGASTA s.r.o.		
Adresa:	Novodvorská 1010/14, 142 00, Praha 4 - Lhotka		
Kontakt:	T: +420 261 344 100 E: info@sagasta.cz		
Zhotovitel objektu:	SUDOP BRNO, spol. s r.o.		
Adresa:	Kounicova 26, 611 36 Brno		
Kontakt:	T: +420 972 625 804 E: sudop@sudop-brno.cz		
Hlavní projektant (HIP): Ing. Emil Špaček	Specialista: Ing. Josef Naništa	Odpovědný projektant: Ing. Josef Naništa	Zpracovatel: Ing. Petr Tomášek

Název stavby/akce:	Rekonstrukce ŽST Batelov včetně DOZ výhybny Spělov	Označení (S-kód): S 631600134	
Název části:	Sdělovací zařízení	Označení zhotovitele: 22035-01-0722	
Název objektu:	Přenosový systém MPLS GSM-R	Označení části: D.1.2.8	
Název přílohy:	Přehledové koordinační schéma	Označení objektu/komplexu: PS 13-02-82	
Název dílčí části přílohy:	-	Číslo přílohy: 2 101	
Kraj:	Katastrální území: Batelov, Bezděčín na Moravě, Dolní Cerekev, Cejle, Horní Cerekev, Kostelec u Jihlavy, Spělov, Švábov	TUDU: 1801 24 1801 M1 1801 26 1801 N1 1801 28	
Stupeň dokumentace:	Datum zpracování:	Formáty:	Měřítka:
DUSP+PDPS	07/2022	4 x A4	-

S-kód: S | 6 | 3 | 1 | 6 | 0 | 0 | 1 | 3 | 4

Stupeň dokumentace: Část: D | 1 | 2 | 1 | 3 | 4

Objekt: P | S | 1 | 3 | 0 | 2 | 8 | 2

Podobjekt: X | X | X | 1 | 2 | 1 | 0 | 1

Příloha: 1 | 0 | 1 | 0 | 0

Revize: 0 | 0 | 0 | 0 | 0

DOKUMENTACI LZE UŽÍVAT POUZE VE SMYSLU PŘÍSLUŠNÉ SMLOUVY O DÍLO. VÝKRES, ČI JEHO ČÁST, MŮŽE BÝT KOPIROVÁN NEBO JINÝM ZPŮSOBEM ROZŠÍŘOVÁN POUZE PO PŘEDCHOZÍM SOUHLASU SAGASTA, s.r.o.