


Přehledové koordinační schéma

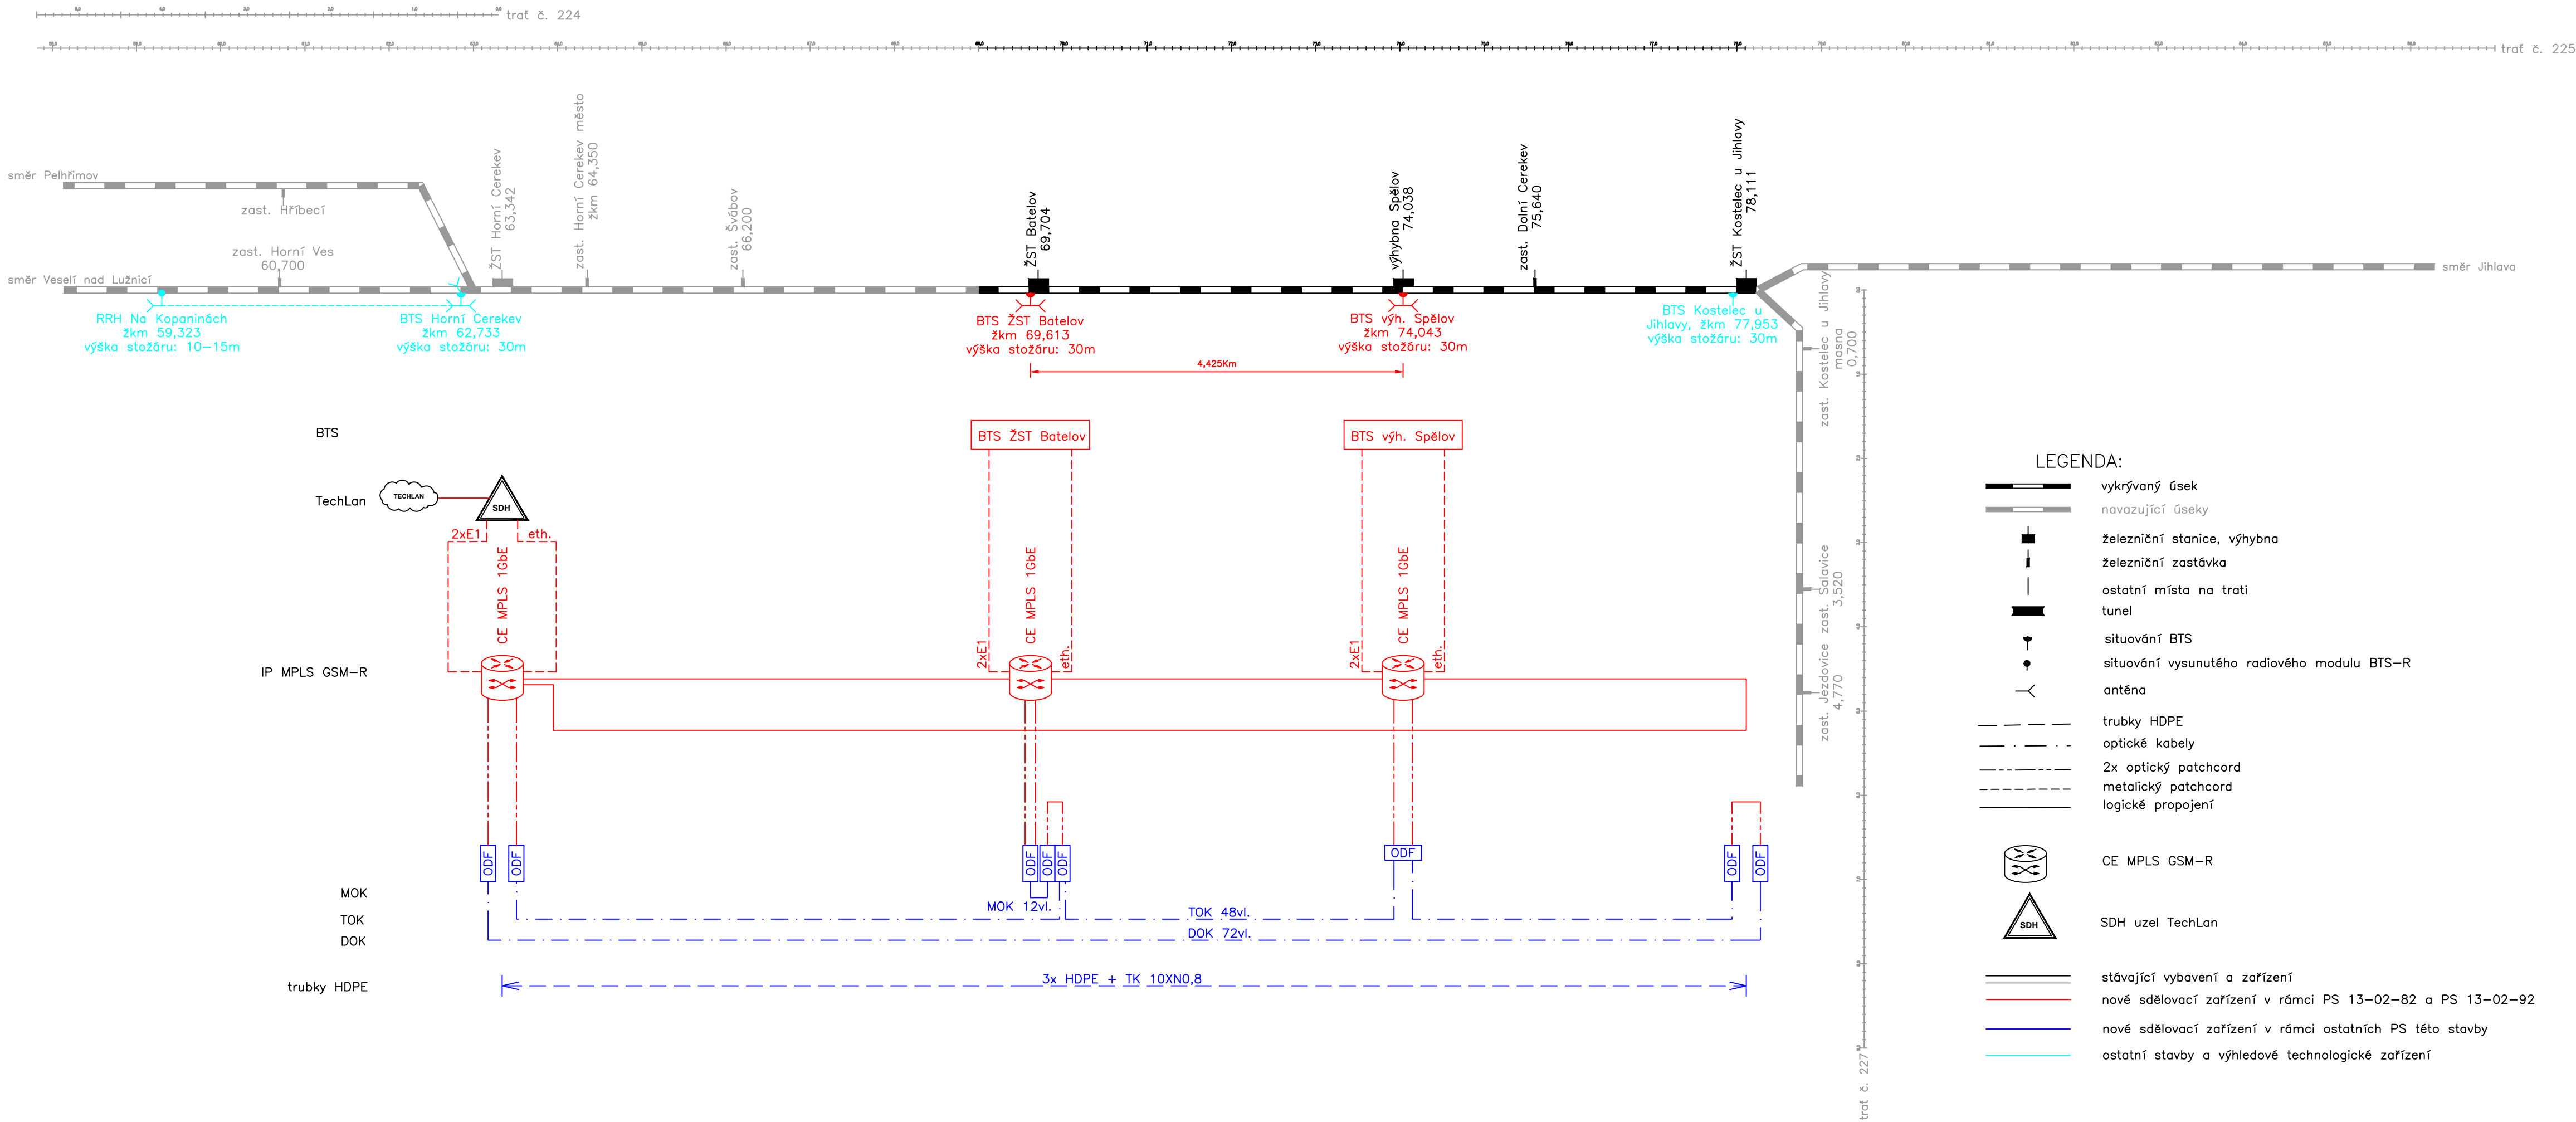

EVROPSKÁ UNIE
Evropské strukturální a investiční fondy
Operační program Doprava

Ministerstvo dopravy
Státní fond dopravní infrastruktury

Orientační schéma:

Podpis:

Datum:

Revize:	Datum:	Popis:	Kontroloval:
000	15.11.2022	Čistopis dokumentace	Ing. Josef Naništa

Stavebník/Investor:	Správa železnic, státní organizace	
Adresa:	Dlážděná 1003/7, 110 00 Praha 1	
Zástupce investora:	Stavební správa západ	
Adresa:	Sokolovská 1995/278, 190 00 Praha 9	

Zhotovitel stavby:	SAGASTA s.r.o.	
Adresa:	Novodvorská 1010/14, 142 00, Praha 4 - Lhotka	
Kontakt:	T: +420 261 344 100 E: info@sagasta.cz	

Zhotovitel objektu:	SUDOP BRNO, spol. s r.o.	
Adresa:	Kounicova 26, 611 36 Brno	
Kontakt:	T: +420 972 625 804 E: sudop@sudop-brno.cz	

Hlavní projektant (HIP): Ing. Emil Špaček	Specialista: Ing. Josef Naništa	Odpovědný projektant: Ing. Petr Tomášek	Zpracovatel: Ing. Petr Tomášek
--	------------------------------------	--	-----------------------------------

Název stavby/akce:	Rekonstrukce ŽST Batelov včetně DOZ výhybny Spělov	Označení (S-kód): S 631600134	
Název části:	Sdělovací zařízení	Označení zhotovitele: 22035-01-0722	
Název objektu:	TÚ Batelov - Spělov, GSM-R	Označení části: D.1.2.9	
Název přílohy:	SCHÉMATA	Označení objektu/komplexu: PS 13-02-92	
Název dílčí části přílohy:	Přehledové koordinační schéma	Číslo přílohy: 2 101	
Kraj:	Katastrální území: Batelov, Bezděčín na Moravě, Dolní Cerekev, Cejle, Horní Cerekev, Kostelec u Jihlavy, Spělov, Svábov	Paré:	
Vysočina:	TUDU: 1801 24 1801 M1 1801 26 1801 N1 1801 28		
Stupeň dokumentace: DUSP+PDPS	Datum zpracování: 07/2022	Formáty: 4x A4	Měřítka: -

S-kód:
S 6 3 1 6 0 0 1 3 4

Stupeň dokumentace:
DUSP+PDPS

Část:
D 1 2 9

Objekt:
X 1 3 1 0 2 9 2

Podobjekt:
X 1 3 1 0 2 9 2

Příloha:
1 2 1 0 1

Revize:
0 0 0 0

DOKUMENTACI LZE UŽÍVAT POUZE VE SMYSLU PŘÍSLUŠNÉ SMLOUVY O DÍLO. VÝKRES, ČI JEHO ČÁST, MŮŽE BÝT KOPIROVÁN NEBO JINÝM ZPŮSOBEM ROZŠÍŘOVÁN POUZE PO PŘEDCHOZÍM SOUHLASU SAGASTA, s.r.o.