


výh.Spělov, půdorys TB

TABULKA MÍSTNOSTÍ				
Č.M.	NÁZEV	PLOCHA [m2]	SVĚTLÁ VÝŠKA	PODLAHA
0P01	ROZVODNA VN A NN	16,07	2,7	ZDVOJ. PODLAHA
0P02	ZZEE	8,62	2,7	ZDVOJ. PODLAHA
0P03	SDĚLOVACÍ MÍSTNOST	7,10	2,7	ZDVOJ. PODLAHA
0P04	ZABEZPEČOVACÍ MÍSTNOST	16,07	2,7	EPOXID. NÁTĚR

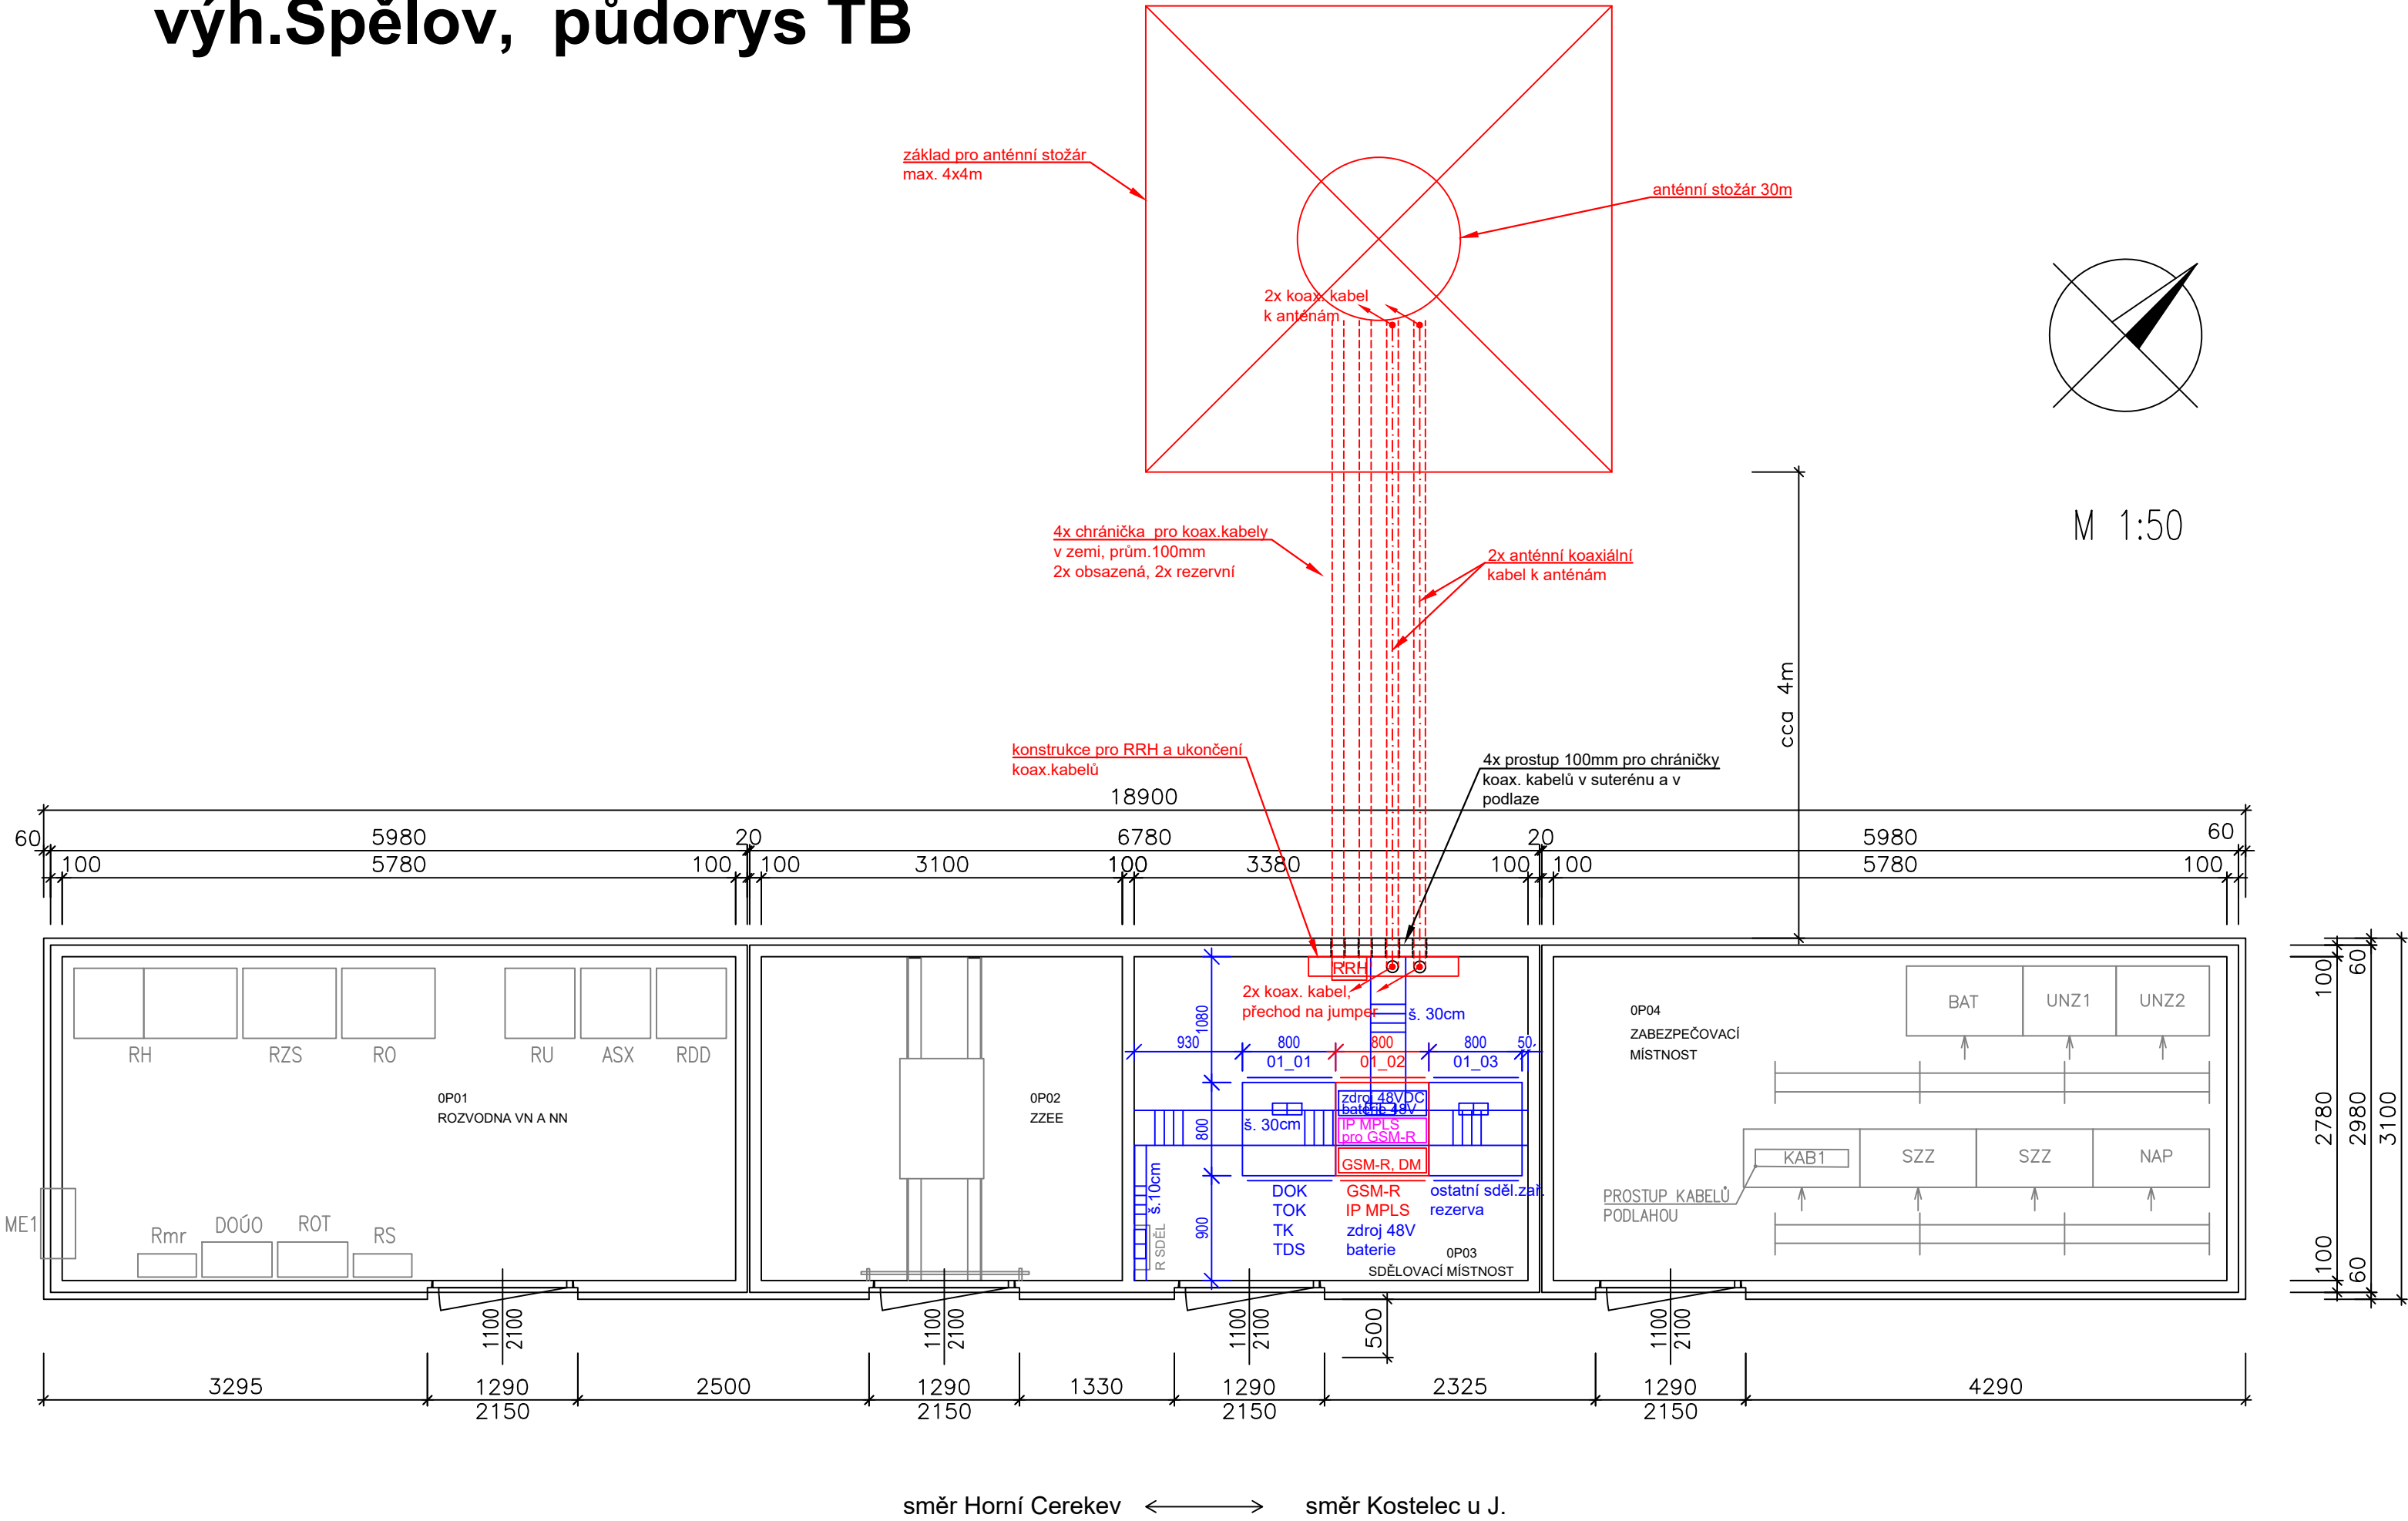

LEGENDA:

- stavební konstrukce
- nové sdělovací zařízení v rámci PS 13-02-92
- nové sdělovací zařízení v rámci PS 13-02-82
- nové sdělovací zařízení v rámci ostatních PS a SO této stavby
- ostatní technologie

- rošt vodorovný
- rošt stoupací, svislý

POŽADAVKY NA ROŠTY:
drátěný rošt, průměr nosných drátů min. 5 mm, ostatních drátů min. 4 mm
antikorozní provedení, ukotvení do stropu

- skříň 19"/47U 800x800 mm

POŽADAVKY NA SKŘIŇĚ
rozměry: 19"/47U, 800x800 mm
dveře: ze dvou stran, oceloplechové, perforované
vybavení skříní:
1x uzemňovací sběrnice 19"
1x výsuvná police pro servisní účely
4x stoupací žlab pro vedení kabelů
servisní zásuvkový panel 19"/230V/8x zásuvka
připojení do R sděl na samostatný jistič 10A

<