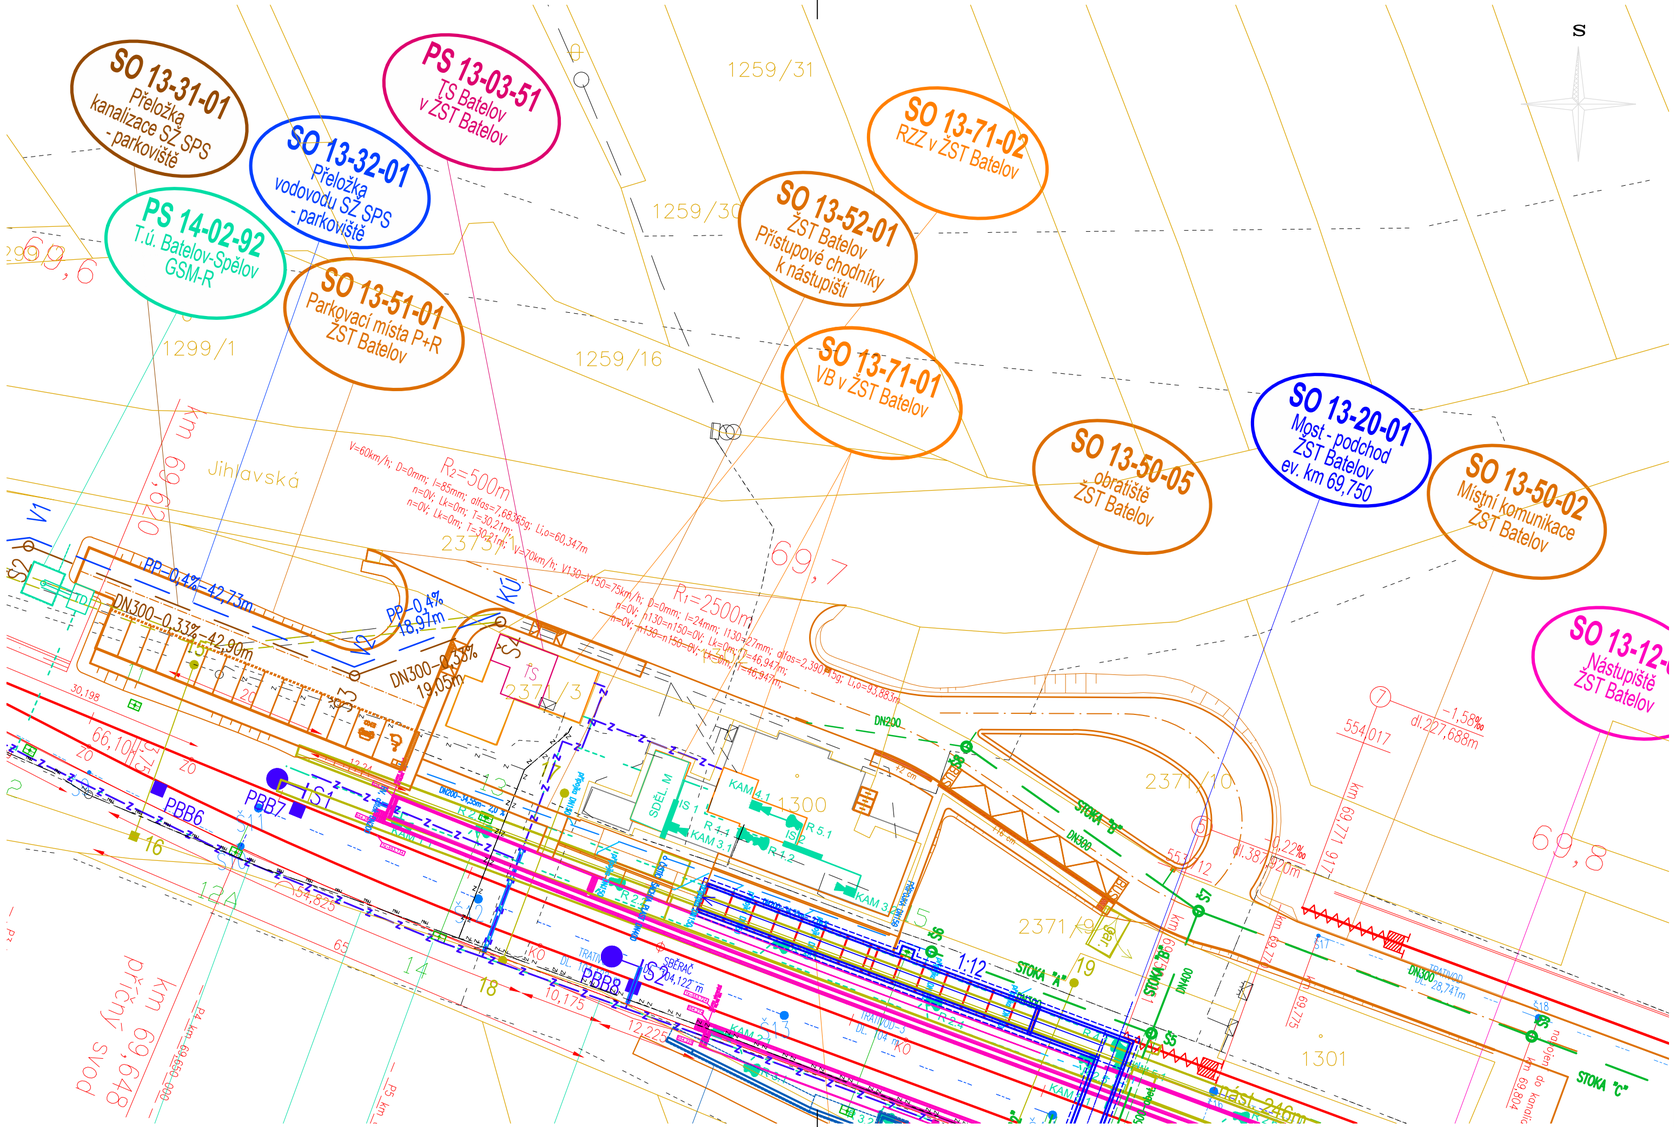
SO 13-31-01
Přeložka kanalizace SŽ SPS - parkoviště
SO 13-32-01
Přeložka vodovodu SŽ SPS - parkoviště
PS 14-02-92
T.ú. Batelov-Spělov GSM-R
PS 13-03-51
TS Batelov v ZST Batelov
SO 13-51-01
Parkovací místa P+R ZST Batelov
SO 13-71-02
RZZ v ZST Batelov
SO 13-52-01
ZST Batelov Přístupové chodníky k nástupišti
SO 13-71-01
VB v ZST Batelov
SO 13-50-05
obratiště ZST Batelov
SO 13-20-01
Most - podchod ZST Batelov ev. km 69,750
SO 13-50-02
Místní komunikace ZST Batelov
SO 13-12-
Nástupiště ZST Batelov
S
Jihlavská
R2=500m
R1=2500m
PP-0,4% 42,73m
DN300-0,33% 42,90m
PP-0,4% 18,91m
DN300-0,53% 19,05m
DN200
DN300
DN400
PBB6
PBB7
PBB8
1S1
1S2
