


Situační výkres
Část 8
km 91,800 - 92,700
1:1 000

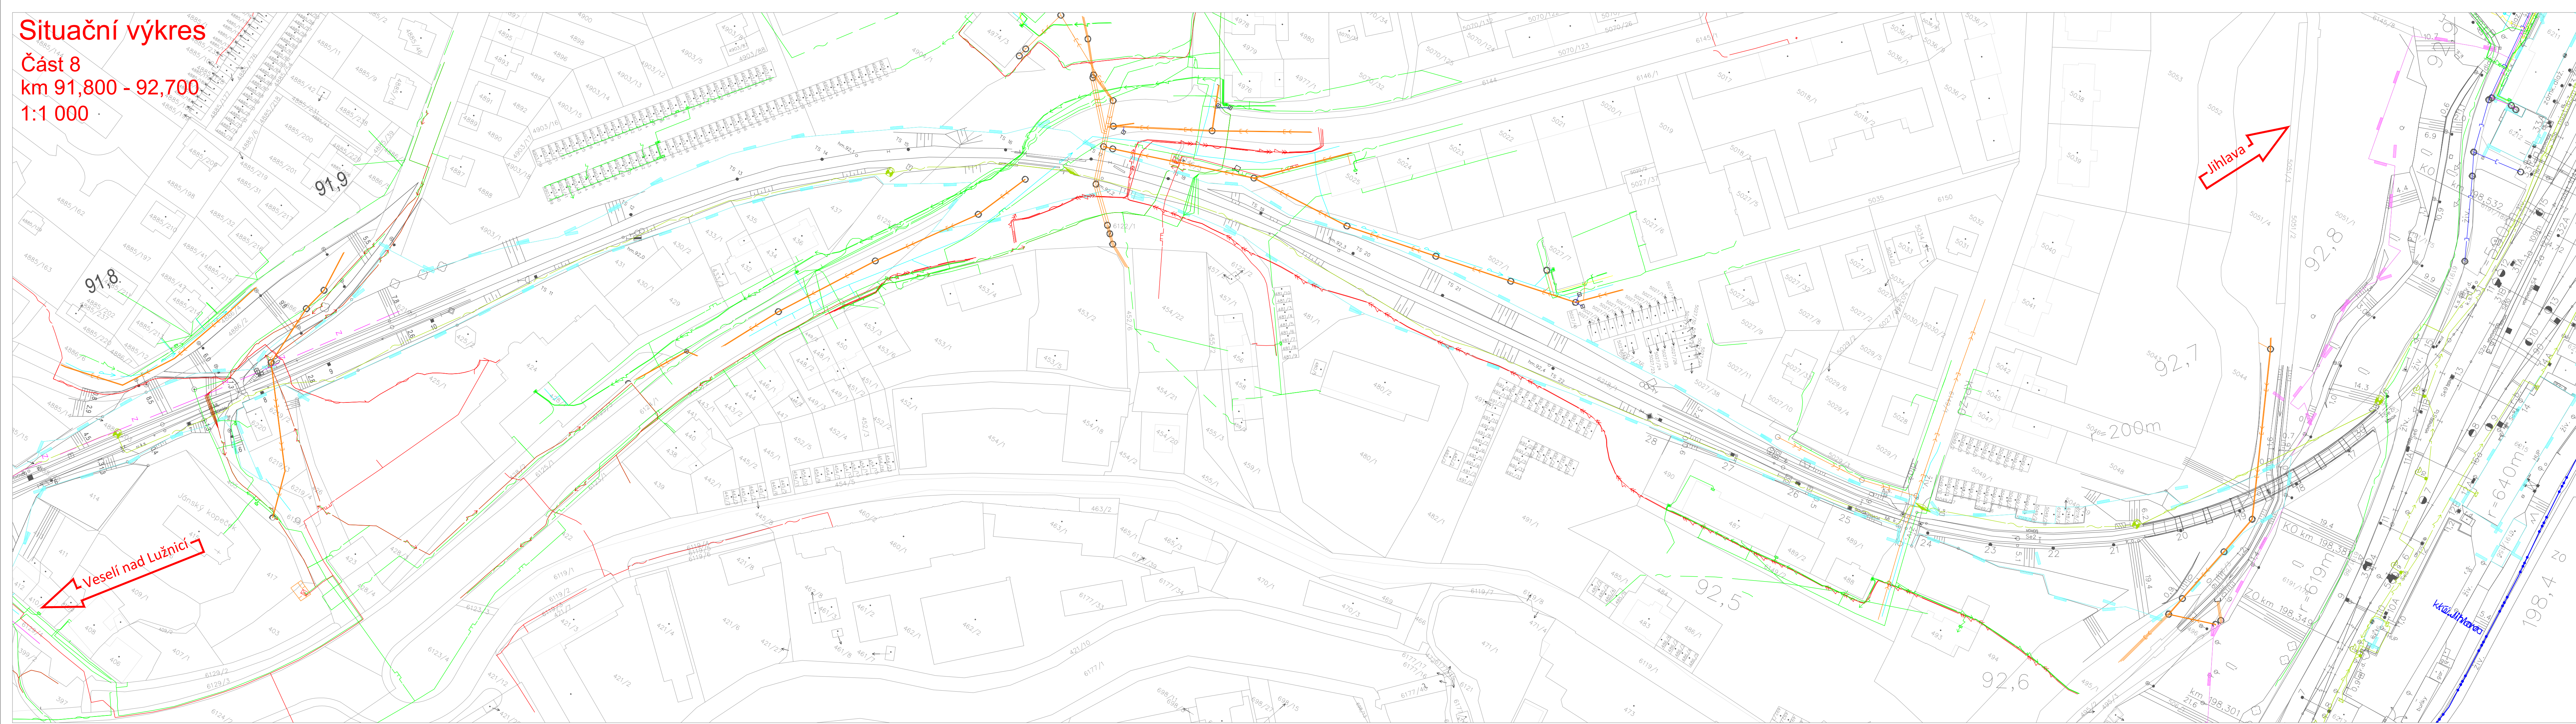

- LEGENDA STÁVAJÍCÍCH INŽENÝRSKÝCH SÍTÍ
- JVAK, VAK JIHLAVA, ČD RSM, SPS - VODOVOD PITNÁ VODA
 - JVAK, VAK JIHLAVA, ČD RSM, SPS - KANALIZACE JEDNOTNÁ
 - JVAK, VAK JIHLAVA - KANALIZACE DEŠŤOVÁ
 - JVAK, VAK JIHLAVA - KANALIZACE SPLAŠKOVÁ
 - EON NN KABELY
 - EON NN NADZEMNÍ VEDENÍ
 - EON VN KABELY
 - EON VN NADZEMNÍ VEDENÍ
 - CETIN NN KABELY
 - CETIN SDĚLOVACÍ KABELY
 - CETIN SDĚLOVACÍ NADZEMNÍ VEDENÍ
 - EON, ITSELF, OPTOKON - SDĚLOVACÍ KABELY
 - PRVNÍ TEL. SPOL., ROWANET - SDĚLOVACÍ KABELY
 - SMART COMP, T-MOBILE, UPC - SDĚLOVACÍ KABELY
 - GASNET NTL PLYNOVOD
 - GASNET STL PLYNOVOD
 - GASNET VTL PLYNOVOD
 - ČD TELEMATIKA SDĚLOVACÍ KABELY
 - SŽ NN KABELY
 - SŽ ZABEZPEČOVACÍ KABELY

EVROPSKÁ UNIE
Evropské strukturální a investiční fondy
Operační program Doprava

Ministerstvo dopravy
Státní fond dopravní infrastruktury

KLAD JEDNOTLIVÝCH ČÁSTÍ SITUACE

SOUŘADNÝ SYSTÉM S-JTSK
VÝŠKOVÝ SYSTÉM B.p.v.

			SOUPRAVA Č.
REVIZE Č.	DATUM	ZMĚNA	

ZHOTOVITEL: Společnost SUBO-SAGASTA-AF-CITYPLAN pro DUSP+PDPS+AD "Modernizace ŽST Jihlava město"

Společník 1 (vedoucí společnosti): **SUDOP BRNO, spol. s r.o.**
Novodvorská 1010/4
611 36 Brno

Společník 2: **SAGASTA**
SAGASTA, s.r.o.
Novodvorská 1010/4
142 00 Praha 4 - Lhotka

Společník 3: **AFRY**
AFRY CZ s.r.o.
Magistrů 1275/13
140 00 Praha 4

OBJEDNATEL: <p>Správa železnic, státní organizace, Dílčedělná 1003/7, 110 00 Praha 1 Stavební správa východ (organizační jednotka)</p>	tel. : +420 972 625 804 E-mail: sudop@sudop-brno.cz
PROFESNÍ SKUPINA: 34 Inženýring	VEDOUcí PROF. SKUPINY Ing. Kamil Chmela
ODPOVĚDNÝ PROJ. ZAKÁZKY Ing. Jiří Pelc Ing. Lubomír Beňák	ODPOVĚDNÝ PROJ. PS, SO Dle záznamu jedn. PS,SO NAVRHL. VYPRACOVAL Milan Bríza
KRAJ: Vysočina	POVĚŘENÝ OÚ: Jihlava
STUPEŇ: DUSP	
ZAK. ČÍSLO 19094-01-1020 MERÍTKO 1:1000	
ARCH. ČÍSLO 2020110860 POČET FORMÁTŮ 7 x A4	
DATUM: 12/2020	
ČÁST C.4	
PŘÍLOHA 08	

Modernizace ŽST Jihlava město
Situace stávajících inženýrských sítí

Část 8 - km 91,800 - 92,700