


Katastrální situační výkres

Část 8
km 91,800 - 92,700
1:1 000

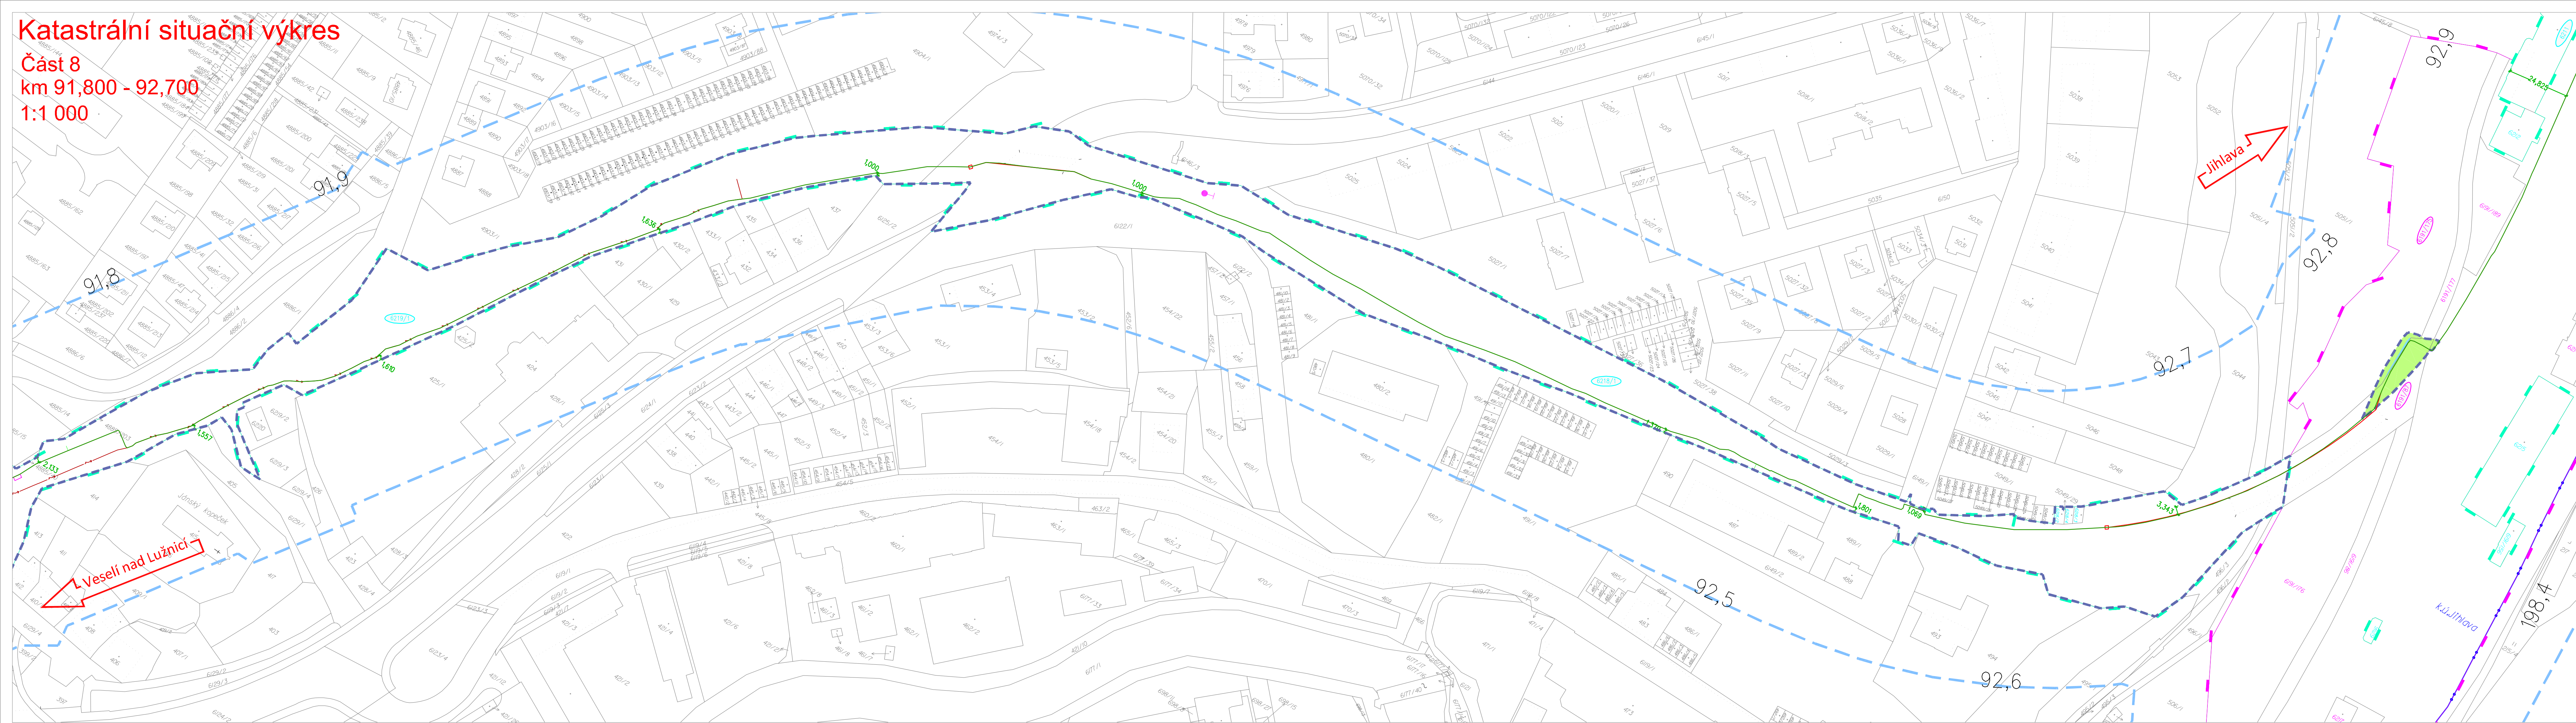

LEGENDA BAREVNÉHO ROZLIŠENÍ PS A SO

- STÁVAJÍCÍ KOL., KOMUNIKACE A OBJEKTY
- NOVÉ KOLEJE, KOMUNIKACE A OBJEKTY
- PODPVRCHOVÉ ODVODNĚNÍ KOLEJISTÉ
- TRAKČNÍ VEDENÍ
- ZABEZPEČOVACÍ ZAŘÍZENÍ A ROZVODY
- SĐELOVACÍ ZAŘÍZENÍ A ROZVODY
- SILNOPROUDÉ ZAŘÍZENÍ A ROZVODY
- OSTATNÍ ZAŘÍZENÍ
- PLYNOVODY
- VODOVODY
- KANALIZACE
- VEGETAČNÍ ÚPRAVY
- PHS, IPO
- DEMOLICE A DEMONTÁŽE
- HLAVNÍ KABELOVÁ TRASA

LEGENDA OSTATNÍ


- HRANICE K. Ú.
- HRANICE OBV. DRÁHY - POZEMEK ČD, a.s.
- HRANICE OBV. DRÁHY - POZEMEK SŽDC
- HRANICE PARCELNÍ
- HRANICE SLUKOVÁ
- PARCELNÍ ČÍSLO
- OCHRANNÉ PÁSMO DRÁHY
- ZAŘÍZENÍ STAVENIŠTĚ (ZS)
- DOPRAVNÍ TRASY
- OBVOD STAVBY

LEGENDA MAJETKOPRÁVNÍHO VYPOŘÁDÁNÍ


- TRVALÝ ZÁBOR
- DOČASNÝ ZÁBOR
- VEČNÉ BŘEMENO

PARCELNÍ ČÍSLO POZEMKU, NA KTERÉM JE UMÍSTĚNA STAVBA

- VLASTNÍK ČD, a.s.
- VLASTNÍK SŽ, s.o.
- VLASTNÍK MĚSTO JIHLAVA
- VLASTNÍCI OSTATNÍ

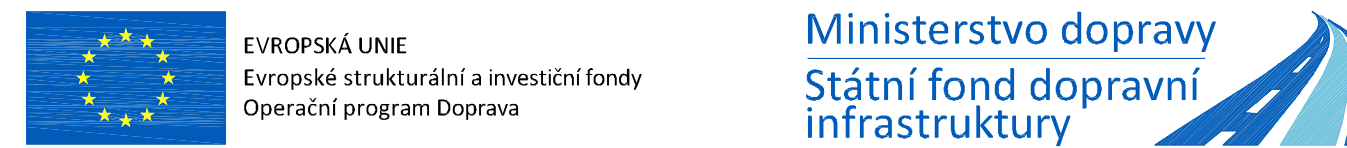

KLAD JEDNOTLIVÝCH ČÁSTÍ SITUACE

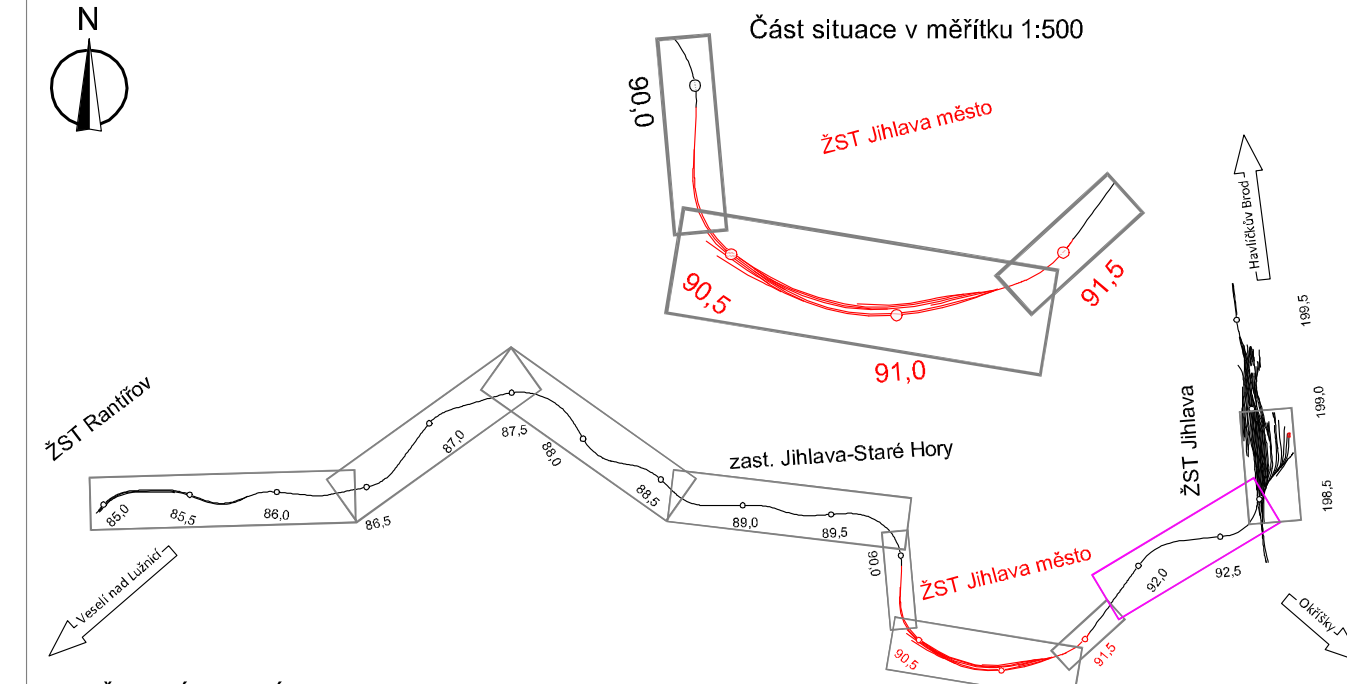

SOUŘADNÝ SYSTÉM S-JTSK VÝŠKOVÝ SYSTÉM B.p.v.

REVIZE Č.	DATUM	ZMĚNA	SOUPRAVA Č.

ZHOTVITEL: Společnost SUBO-SAGASTA-AF-CITYPLAN pro DUSP+PDPS+AD "Modernizace ŽST Jihlava město"

Společník 1 (vedoucí společník): **SUDOP BRNO**
SUDOP BRNO, spol. s r.o.
Kounicova 688/26
611 36 Brno

Společník 2: **SAGASTA**
SAGASTA, s.r.o.
Novodvorská 1010/4
142 00 Praha 4 - Lhotka

Společník 3: **AFRY**
AFRY CZ s.r.o.
Magistrů 1275/13
140 00 Praha 4

OBJEDNATEL: Správa železnic, státní organizace, Dílčedě 1003/7, 110 00 Praha 1	tel.: +420 972 625 804
PROFESNÍ SKUPINA: 11 KOLEJE	E-mail: sudop@sudop-brno.cz
VEDOUcí PROF. SKUPINY Ing. Petr Rotschein	GENERÁLNÍ ŘEDITEL Ing. Kamil Chmela
ODPOVĚDNÝ PROJ. ZAKÁZKY Ing. Jiří Pelc	ODPOVĚDNÝ PROJ. PS, SO Die zázkesu jedn. PS, SO Ing. Michal Dohnal
NAVRHL. VYPRACOVAL Ing. Michal Dohnal	KONTROLOVAL Ing. Petr Rotschein
KRAJ: Vysočina	POVĚŘENÝ OÚ: Jihlava
STUPEŇ: DUSP	
ZAK. ČÍSLO 15094-01-1020	
ARCH. ČÍSLO 2020110860	
POSET FORMÁT 7 M	
DATUM: 12/2020	
ČÁST C.2	PRÍLOHA 8