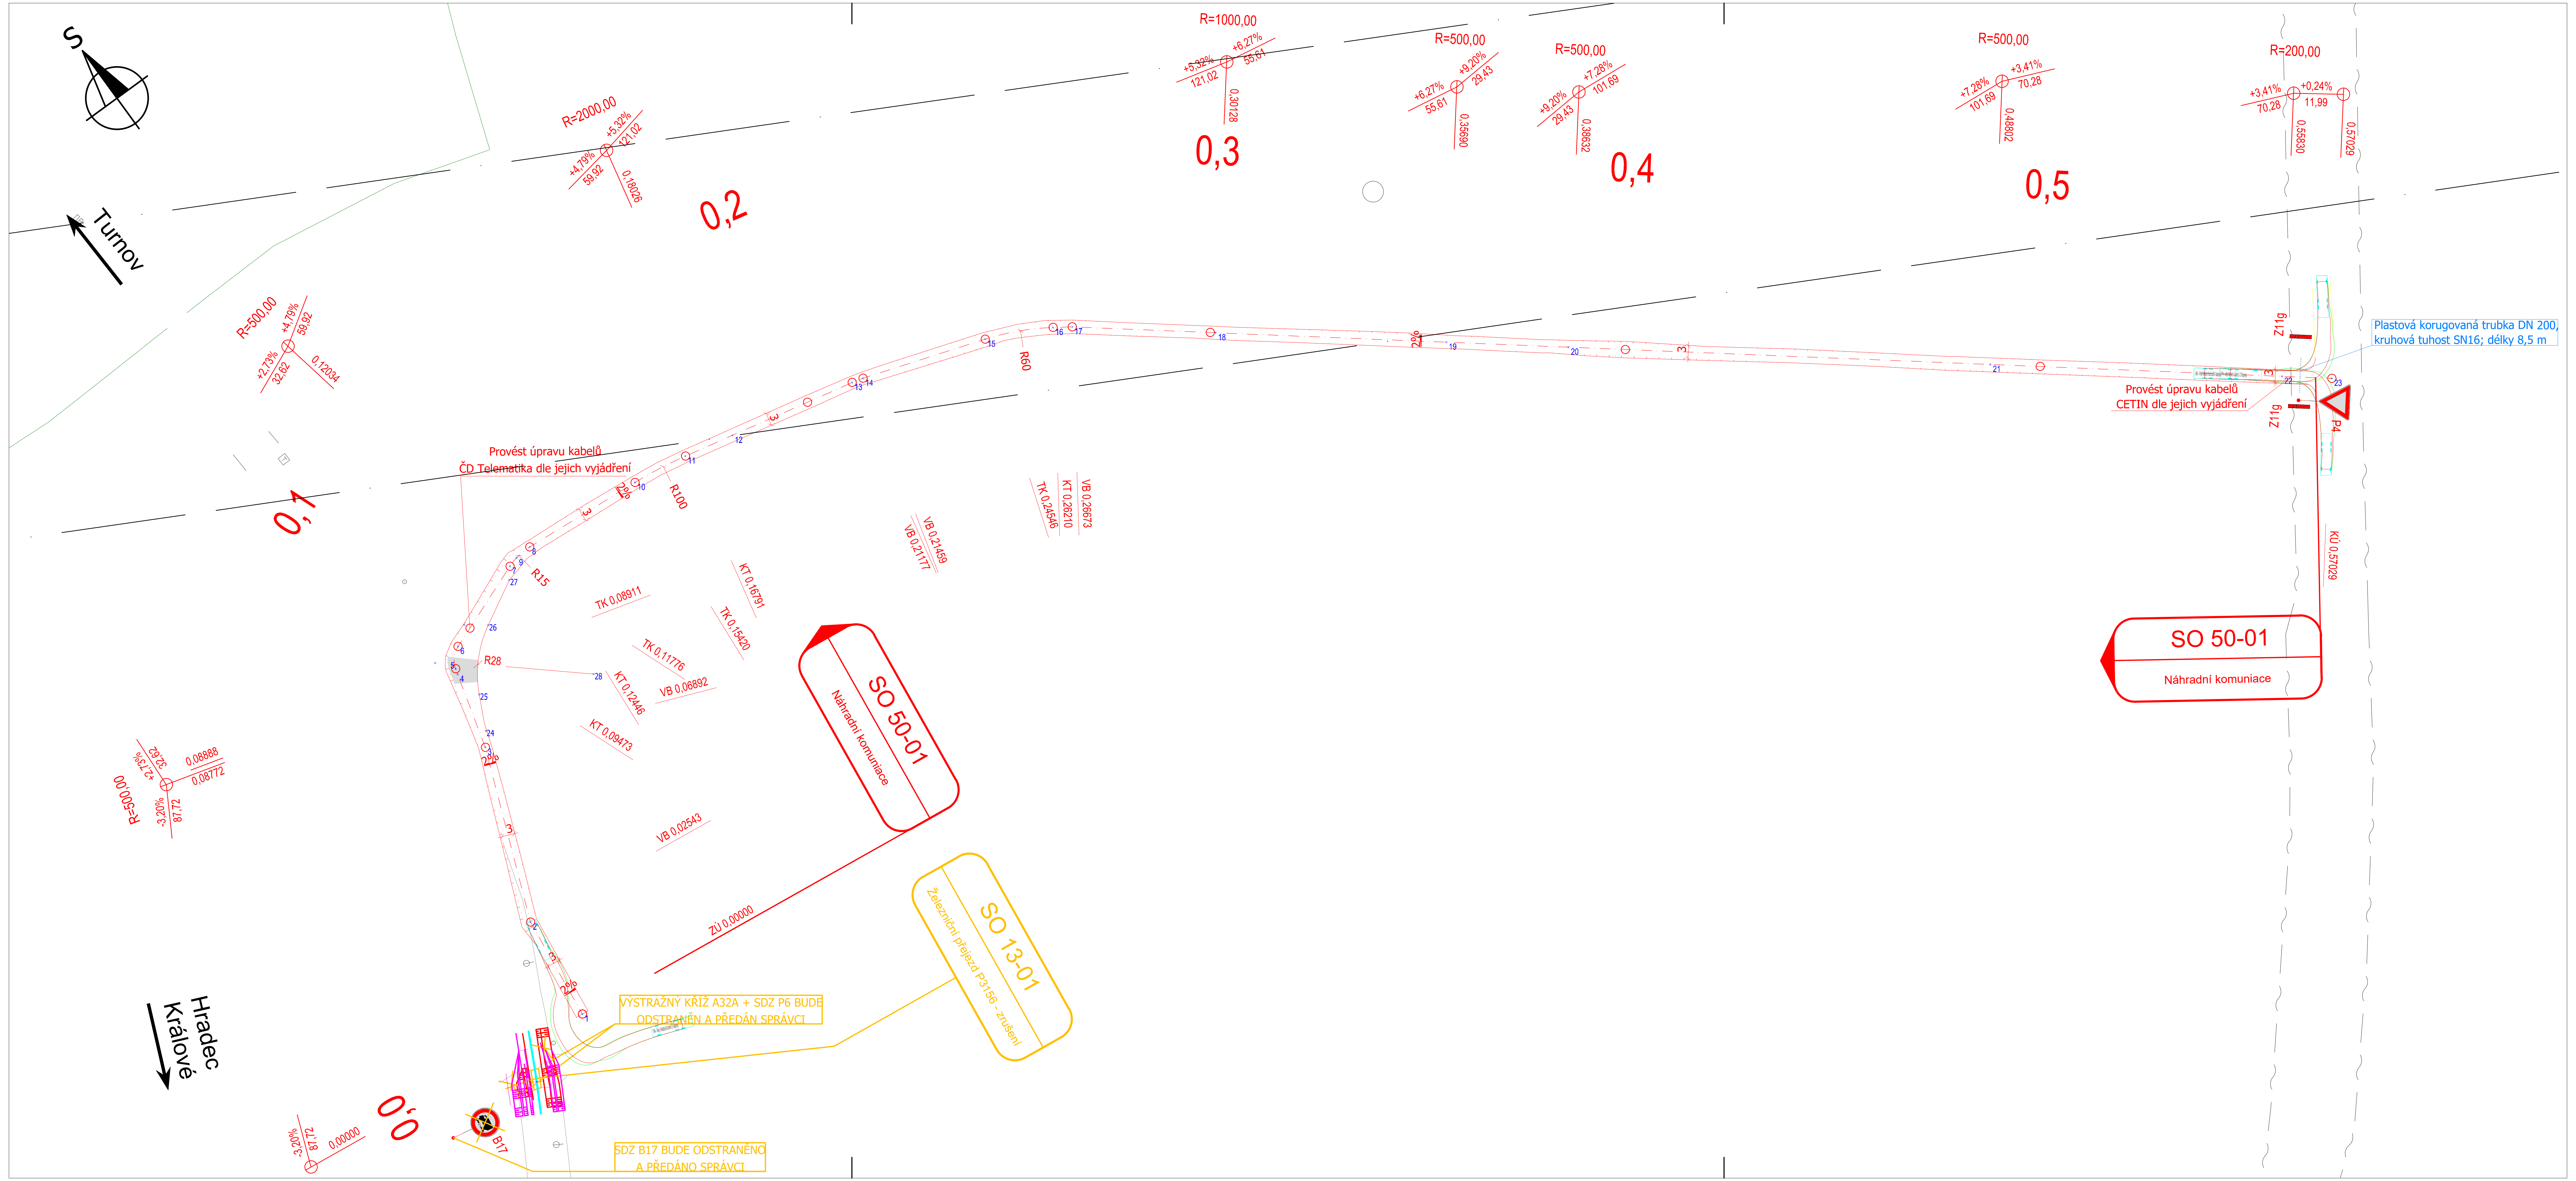

LEGENDA:

- nový železniční svršek a spodek
- odvodnění
- rušené koleje / demolice
- Z11g směrový sloupek

LEGENDA ORGANIZACE VÝSTAVBY:

- obvod stavby
- obvod staveniště

LEGENDA STÁVAJÍCÍCH SÍTÍ:

- sdělovací kabel - podzemní
- silnoproudý kabel vvn - nadzemní
- ochranné pásmo, silnoproudý kabel vvn - nadzemní

LEGENDA STÁVAJÍCÍ SITUACE:

- stávající koleje
- stávající (stav) situace
- hranice drážního pozemku
- 193/1 hranice katastrálního území/hranice parcel/parcel. číslo

LEGENDA PLOCH:

- komunikace
- komunikace - lomový kámen tl. 200 mm

Náhrada přejezdu P3156 v km 12,602
v trati Hradec Králové, hl.n. - Turnov

SO 50-01 - Náhradní komunikace

Seznam souřadnic vytyčovacích bodů

Souřadnicový systém S-JTSK			Výškový systém Bpv	
Číslo	Y	X	Z	Poznámka
1	674689,963	1005139,391	333,96	ZU
2	674687,017	1005114,134	333,23	VB1
3	674671,026	1005073,693	331,75	VB2
4	674666,058	1005055,559	331,37	LN1
5	674665,69	1005054,216	331,37	TK1
6	674662,055	1005050,201	331,4	KT1
7	674640,554	1005041,942	331,97	TK2
8	674633,986	1005040,991	332,24	KT2
9	674638,078	1005041,227	332,07	LN2
10	674604,335	1005043,35	333,69	TK3
11	674590,786	1005045,37	334,34	KT3
12	674578,716	1005047,989	334,91	LN3
13	674547,92	1005054,672	336,59	VB4
14	674545,199	1005055,396	336,74	VB5
15	674515,887	1005065,099	338,38	TK4
16	674501,019	1005072,433	339,27	KT4
17	674497,19	1005075,035	339,51	VB6
18	674470,11	1005096,503	341,35	LN4
19	674426,531	1005131,051	344,89	LN5
20	674403,47	1005149,333	347,52	LN6
21	674323,78	1005212,508	354,86	LN7
22	674268,708	1005256,168	357,32	LN8
23	674259,312	1005263,616	357,37	KU
24	674668,614	1005070,565	0	
25	674664,715	1005062,557	0	
26	674653,157	1005050,348	0	
27	674642,638	1005044,494	0	
28	674639,54	1005074,814	0	

Ministerstvo dopravy
Státní fond dopravní infrastruktury

Jiná ověření:

Paré:

Orientační schéma:

Razítko oprávněné osoby:

Podpis: Datum:

Revize:	Datum:	Popis:	Kontroloval:
P01	31.01.2023	Dokumentace DUSP k připomínkám	Stanislav Melichar
001	30.08.2023	Definitivní odevzdání dokumentace	Stanislav Melichar
-	-	-	-
-	-	-	-

Stavebník/Investor:	**Správa železnic, státní organizace**
Adresa:	Dlážděná 1003/7, 110 00 Praha 1
Zástupce investora:	Stavební správa západ
Adresa:	Sokolovská 1995/278, 190 00 Praha 9

SPRÁVA ŽELEZNIC

Zhotovitel díla:	**PROJEKT servis spol. s r.o.**
Adresa:	U Elektry 830/2b, 198 00 Praha 9
Kontakt:	T: +420 281 090 860 E: firma@projekt-servis.cz
Zhotovitel objektu:	**PROJEKT servis spol. s r.o.**
Adresa:	U Elektry 830/2b, 198 00 Praha 9
Kontakt:	T: +420 281 090 860 E: firma@projekt-servis.cz

PROJEKT servis

Hlavní projektant (HIP): **Ing. Martin Koudelka** Specialista: **Ing. Stanislav Melichar**

Název stavby/akce:	**Náhrada přejezdu P3156 v km 12,602 v trati Hradec Králové, hl.n. - Turnov**	Označení investora: S632200070 Zakázka: ZAK-2022-20
Název části:	Pozemní komunikace	Označení části: **D.2.1.8**
Název objektu/dílčí části:	**Náhradní komunikace**	Označení objektu/komplexu: **SO 50-01**
Název přílohy:	Vytyčovací výkres	Číslo přílohy (typ/pořadí): **2.005**
Název dílčí části přílohy:	-	

Odpovědný projektant: Ing. Stanislav Melichar	Zpracovatel přílohy: Ing. Stanislav Melichar	Měřítko: 1:1000 Formáty: 5 x A4	Stupeň dokumentace: **DUSP+PDPS**
Kraj: Královéhradecký	Katastrální území: viz. textová část	TUDU: 107102	Smluvní datum zpracování: **10.10.2023**

Označení investora::	Stupeň dokumentace:	Část:	Objekt:	Podobjekt:	Příloha:	Revize:
S 6 3 2 2 0 0 0 7 0	_ D U S P	_ D 2 1 0 8	_ S O 5 0 0 1 _ _	_ X X	_ 2 _ 0 0 1	_ 0 0 1

[Prostor pro další informace]