


Žst. Louny


TRATOVÁ RYCHLOST 80 km/hod

ZÁBRZDNÁ VZDÁLENOST 700 m

 




DOBROMĚŘICE z.

P2154-1

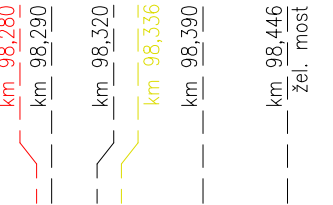


LE1
přejezd P2154
PZS 3ZBI
silnice III. tř./Z5016

P2155-1

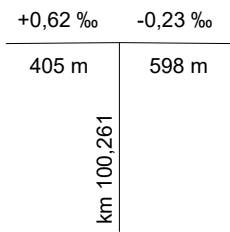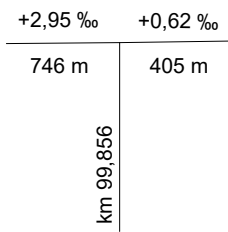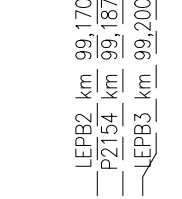

L1
přejezd P2155
PZS 3ZBI
silnice III. tř./Z5014

LB1
přejezd P2156
PZS 3SBI
účelová komunikace

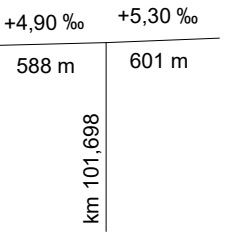

ŽST LENEŠICE

SZZ (elektromechanické + TEST C St.1 2.kategorie)
TZZ (AHP-03 Lenešice - Louny, AHP-03 Lenešice - Brvany)


P2156-2
P2156-3

Nedostatečná zábrzná vzdálenost S - S5
665 m

P2155-2
P2155-3
P2154-2

P2155-4

P2156-4

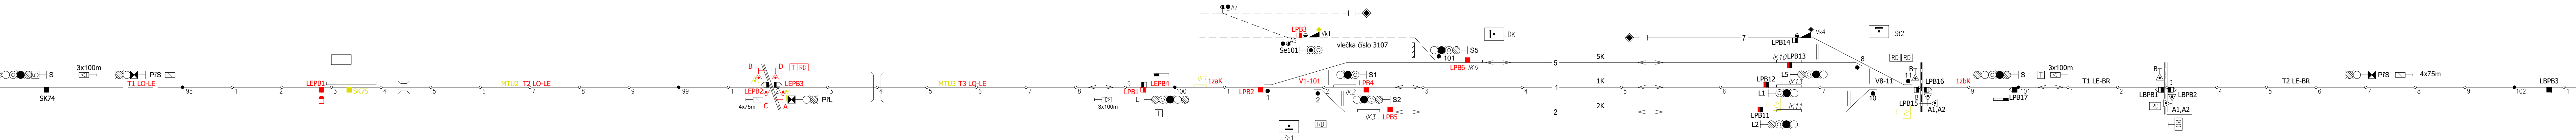

Tabulka rychlostí

| na/z kolej/koleje | rychlost od/do | |
|----------------------|----------------|-------------|
| | Loun | Bečova u M. |
| 1 | trátová | trátová |
| 2 | 40km/hod | 40km/hod |
| 3 | 40km/hod | 40km/hod |

Tabulka návěstidel

| Název | km | Název | km |
|-------|---------|-------|---------|
| PřL | 99,235 | L5 | 100,670 |
| L | 99,938 | S | 101,010 |
| Se101 | 100,197 | PFS | 101,720 |
| S1 | 100,243 | | |
| S2 | 100,267 | | |
| S5 | 100,345 | | |
| L1 | 100,648 | | |
| L2 | 100,640 | | |

Tabulka výhybek

| Číslo | km | Druh | Soustava žel. svršku | Poměr | Poloměr oblouku | Směr | Poloha soustava dražby | Druh pražců | Závěr | Přestavník | Závorník | Zámek | Poznámka |
|-------|---------|-------|----------------------------|-------|--------------------|------|------------------------------|----------------|-------|------------|----------|-------|----------|
| 1 | 100,143 | J | S49 | 1:9 | 300 | L | p | d | h | EPR | | | |
| 2 | 100,179 | J | S49 | 1:9 | 300 | P | p | d | h | EPR | | | |
| 8 | 100,723 | Obi-o | S49 | 1:7,5 | 1047/232 | L | p | d | h | EPR | | | |
| 10 | 100,755 | J | S49 | 1:9 | 300 | L | l | d | h | EPR | | | |
| 11 | 100,788 | J | S49 | 1:9 | 300 | P | p | d | h | EPR | | | |
| 101 | 100,343 | J | S49 | 1:9 | 300 | P | p | d | h | EPR | | | |
| Vk1 | 100,202 | - | - | - | - | - | - | - | - | EPN | | | |
| Vk4 | 100,676 | - | - | - | - | - | - | - | - | EPN | | | |

Tabulka poloh PCN

| Název | km | Název | km |
|-------|---------|-------|---------|
| LPB1 | 99,936 | LPB11 | 100,640 |
| LPB2 | 100,142 | LPB12 | 100,647 |
| LPB3 | 100,197 | LPB13 | 100,670 |
| LPB4 | 100,243 | LPB14 | 100,675 |
| LPB5 | 100,267 | LPB15 | 100,797 |
| LPB6 | 100,346 | LPB16 | 100,816 |
| | | LPB17 | 101,005 |

Tabulka kolejových úseků Louny - Lenešice

| název KÚ | zahrnuje počítací body | umístění počítáče náprav | pro PZS |
|----------|------------------------|--------------------------|--------------|
| T1 LO-LE | SK74, LEPB1 | SÚ Louny | - |
| T2 LO-LE | LEPB1, LEPB3 | SÚ Louny | P2154 |
| T3 LO-LE | LEPB2, LEPB4 | SÚ Louny | P2154, P2155 |

Tabulka kolejových úseků Lenešice

| název KÚ | zahrnuje počítací body | umístění počítáče náprav |
|----------|-----------------------------------|--------------------------|
| 1zaK | LPB1, LPB2 | SÚ St.1 Lenešice |
| V1-101 | LPB2, LPB3, LPB4, LPB5, LPB6 | SÚ St.1 Lenešice |
| 1K | LPB4, LPB12 | SÚ St.1 Lenešice |
| 2K | LPB5, LPB11 | SÚ St.1 Lenešice |
| 5K | LPB6, LPB13 | SÚ St.1 Lenešice |
| V8-11 | LPB11, LPB12, LPB13, LPB14, LPB16 | SÚ St.2 Lenešice |
| 1zbK | LPB15, LPB17 | SÚ St.2 Lenešice |

| | | | |
|---|------------|--|--------------|
| Jiné ověření: | | Paré: | |
| Orientační schéma: | | Razítko oprávněné osoby: 15.11.2023 Podpis: Datum: | |
| Revize: | Datum: | Popis: | Kontroloval: |
| 001 | 15.08.2023 | Odevzdání PDPS k připomínkám | Ing. Sýkora |
| 002 | 15.11.2023 | PDPS po připomínkách | Ing. Sýkora |
| Stavebník/Investor: Správa železnic, státní organizace Adresa: Dílždná 1003/7, 110 00 Praha 1 Zástupce investora: Stavební správa západ Adresa: Ke Štvanici 656/3, 186 00 Praha 8 | | | |
| Zhotovitel díla: | | ATE, s. r. o. Wolkrova 2425/14, 350 02 Cheb T: +420 354 435 070 E: ate@atecheb.cz | |
| Zhotovitel části/objektu: | | ATE, s. r. o. Wolkrova 2425/14, 350 02 Cheb T: +420 354 435 070 E: ate@atecheb.cz | |
| Hlavní projektant (HIP): | | Ing. Petr Sýkora | |
| Specialista: | | Ing. Václav Mastný | |
| Název stavby/akce: | | Doplnění závor na přejezdu P2154 v km 99,187 TÚ Podlešín-Obrnice | |
| Označení investora: | | S632100209 | |
| Zakázka: | | 22802 | |
| Název části: | | Přejezdové zabezpečovací zařízení | |
| Označení části: | | D.1.1.3 | |
| Název objektu/díle části: | | PZS v km 99,187 (P2154) | |
| Označení objektu/komplexu: | | PS 01-01-31 | |
| Název přílohy: | | Situační schéma - barevné | |
| Číslo přílohy (typ/pořadí): | | 2. 201 | |
| Název díle části přílohy: | | Zpracovatel přílohy: Bc. Zdeněk Vrzák Měřtko: 6 x A4 Formáty: 6 x A4 Kraj: Katastrální území: Dobroměřice [627356] Ústecký | |
| Stupeň dokumentace: PDPS | | Smluvní datum zpracování: 15.08.2023 | |
| <small>Číslover: investora: 01, 02, 1</small> | | | |