


KOORDINAČNÍ SITUAČNÍ VÝKRES

SO 01-11-10 Železný Brod - Tanvald, sanace skalního zářezu v km 8,010 - 8,170

M 1:500

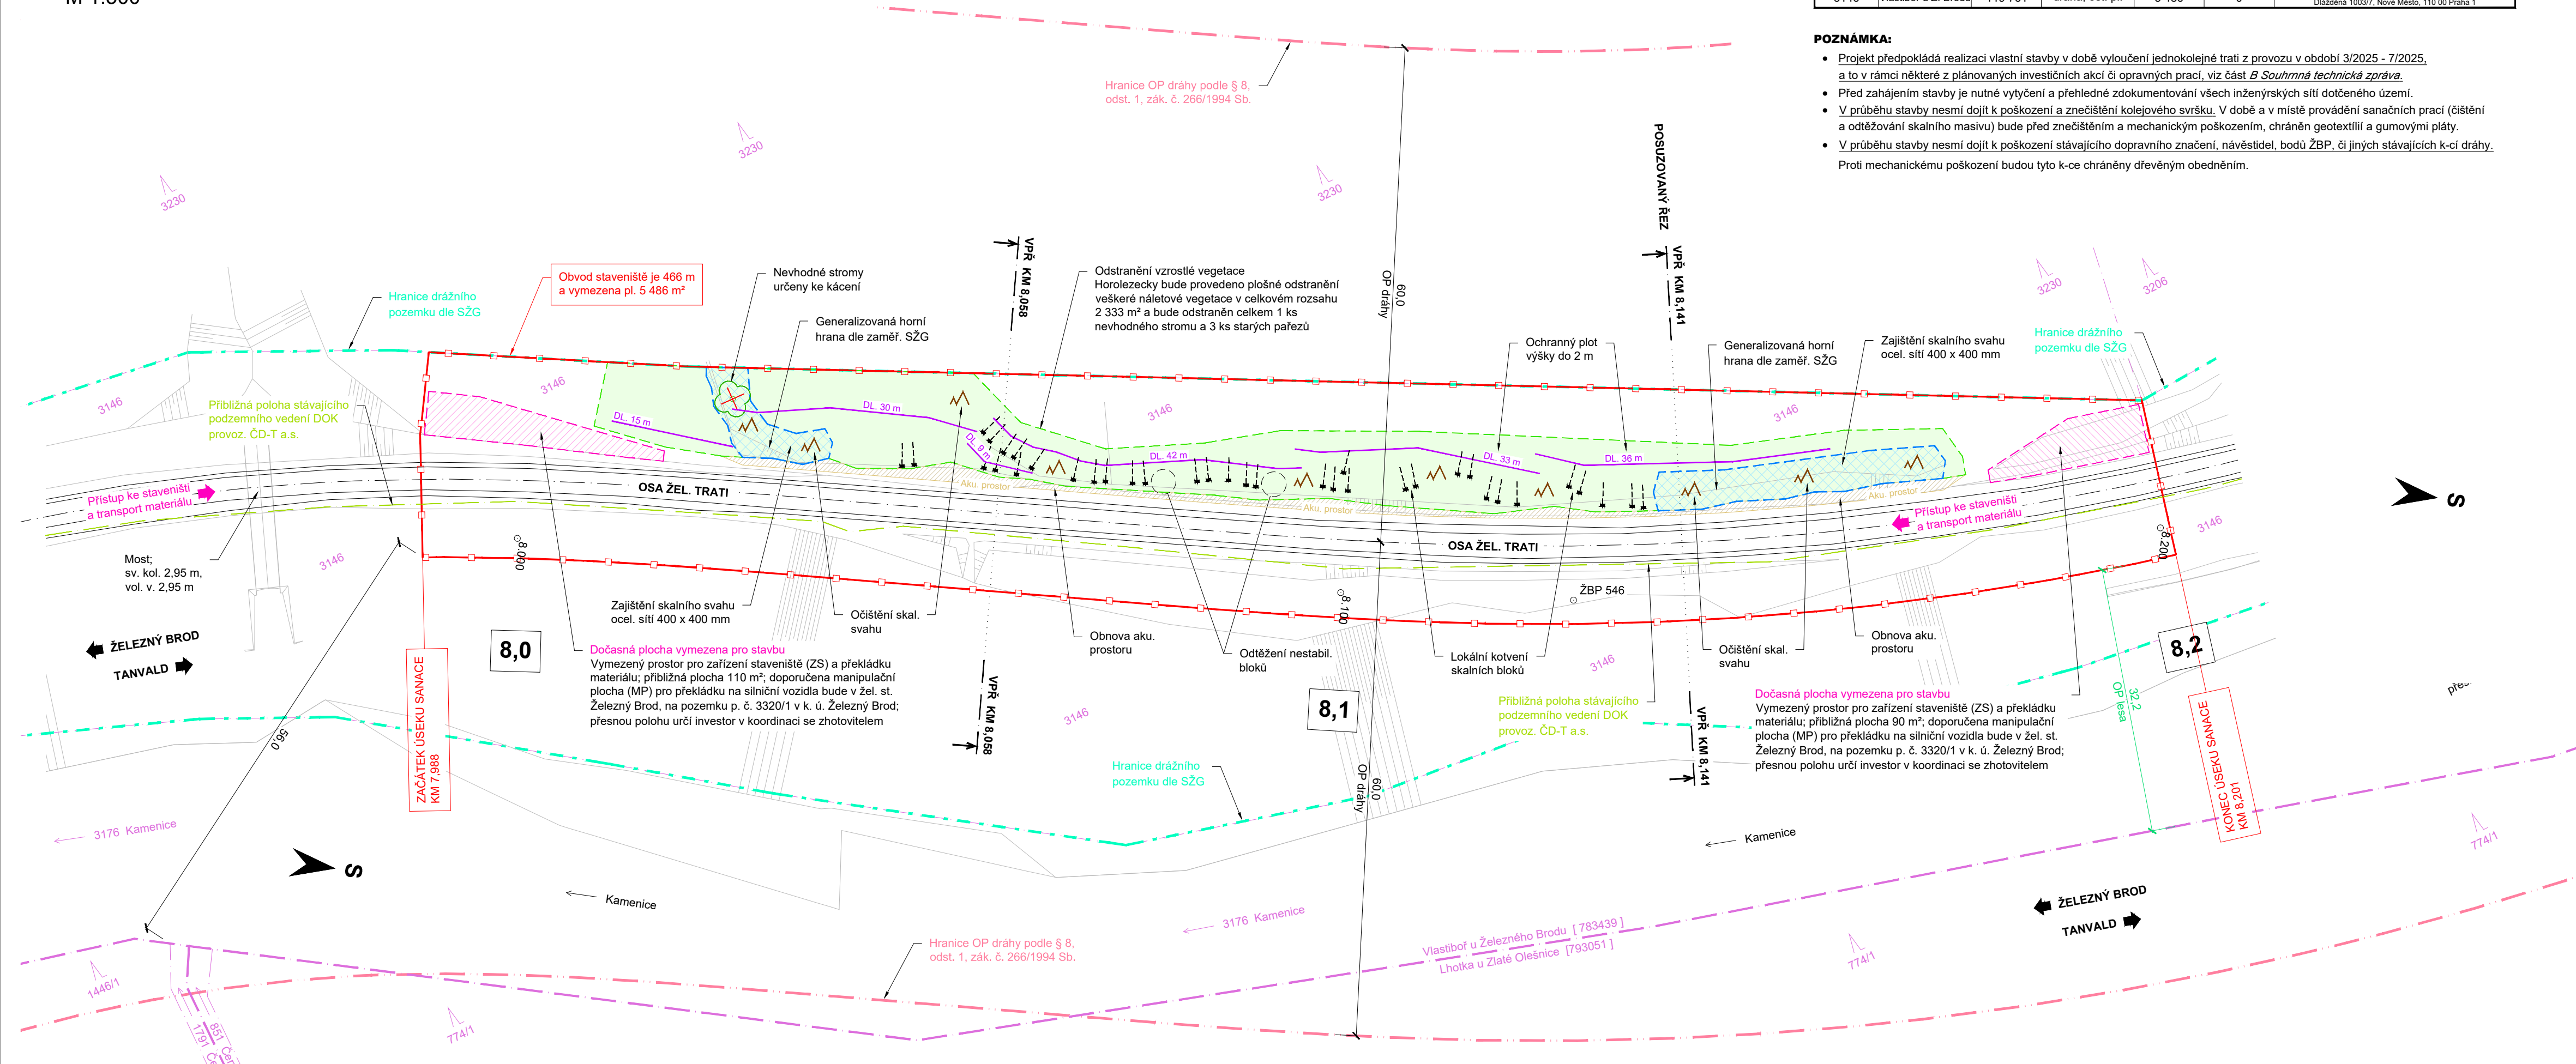

TABULKA ZÁBORŮ STAVBY						
Pozemek, parcela č.	Katastrální území	Výměra dle KN [m²]	Způsob využití, druh pozemku	Dočasný zábor [m²]	Trvalý zábor [m²]	Vlastníci, jiní oprávnění dle KN
3146	Vlastiboř u Ž. Brodu	119 761	dráha, ost. pl.	5 486	0	Česká republika, hospodář SŽ, s. o., Dlážděná 1003/7, Nové Město, 110 00 Praha 1

POZNÁMKA:

- Projekt předpokládá realizaci vlastní stavby v době vyloučení jednokolejné trati z provozu v období 3/2025 - 7/2025, a to v rámci některé z plánovaných investičních akcí či opravných prací, viz část *B Souhrnná technická zpráva*.
- Před zahájením stavby je nutné vytyčení a přehledné zdokumentování všech inženýrských sítí dotčeného území.
- V průběhu stavby nesmí dojít k poškození a znečištění kolejového svršku. V době a v místě provádění sanačních prací (čištění a odtěžování skalního masivu) bude před znečištěním a mechanickým poškozením, chráněn geotextilií a gumovými pláty.
- V průběhu stavby nesmí dojít k poškození stávajícího dopravního značení, návěstidel, bodů ŽBP, či jiných stávajících k-cí dráhy. Proti mechanickému poškození budou tyto k-ce chráněny dřevěným obedněním.

		EVROPSKÁ UNIE Evropské strukturální a investiční fondy Operační program Doprava			
Jiná ověření:		Paré:			
Orientační schéma:		Razítko oprávněné osoby:			
Revize:		Datum:		Popis:	
000		7. 12. 2022		Definitivní odevzdání dokumentace	
				Kontroloval:	
				Mgr. Pavel Tichý	
Stavebník/Investor:		Správa železnic, státní organizace			
Adresa:		Dlážděná 1003/7, 110 00 Praha 1			
Zástupce investora:		Stavební správa západ			
Adresa:		Diamond Point, Ke Štvanici 656/3, 186 00 Praha 8 - Karlín			
Zhotovitel díla:		STRIXING + GEOTEC - skály Železný Brod-Tanvald			
Adresa:		Polní 4795, 430 01 Chomutov			
Kontakt:		T: +420 607 058 411 E: info@strixinzenyring.cz			
Zhotovitel objektu:		-			
Adresa:		-			
Kontakt:		-			
Hlavní projektant (HIP):		Mgr. Pavel Tichý		Specialista: Mgr. Pavel Tichý	
Název stavby/akce:		Zvýšení stability skalních masivů na trati Železný Brod - Tanvald			Označení investora: E618-S-4534/2021/PH
Název části:		Situáční výkresy			Označení zhotovitele: 7002/2021
Název objektu/díle části:		Železný Brod - Tanvald, sanace skalního zářezu v km 8,010 - 8,170			Označení části: C
Název přílohy:		Koordináční situační výkres			Označení objektu/komplexu: SO 01-11-10
Název díle části přílohy:		-			Číslo přílohy: C.2.10
Odpovědný projektant:		Zpracovatel přílohy:		Měřítko:	Stupeň dokumentace:
Ing. Ondřej Holý, Ph.D.		Ing. Matuš Klínčůch		Formáty: 4 x A4	DUSP + PDPS
Kraj:		TUDU:		Smluvní datum zpracování:	
Liberecký		Vlastiboř u Železného Brodu		7. 12. 2022	
Označení investora:		Stupeň dokumentace:		Část:	
1		2		3	
4		5		6	
7		8		9	
10		11		12	
13		14		15	
16		17		18	
19		20		21	
22		23		24	
25		26		27	
28		29		30	
31		32		33	
34		35		36	
37		38		39	
40		41		42	
43					
Souřadný systém: S-JTSK					