


KOORDINAČNÍ SITUAČNÍ VÝKRES

SO 01-11-22 Železný Brod - Tanvald, sanace skalního zářezu v km 16,100 - 16,500

M 1:500

Průmyslový obvod

TABULKA ZÁBORŮ STAVBY						
Pozemek, parcela č.	Katastrální území	Výměra dle KN [m²]	Způsob využití, druh pozemku	Dočasný zábor [m²]	Trvalý zábor [m²]	Vlastníci, jiní oprávnění dle KN
34/6	Šumburk nad Des.	27 081	dráha, ořt. pl.	6017	0	Česká republika, hospodař. S.Ž. s. o., Dlážděná 1003/7, Nové Město, 110 00 Praha 1

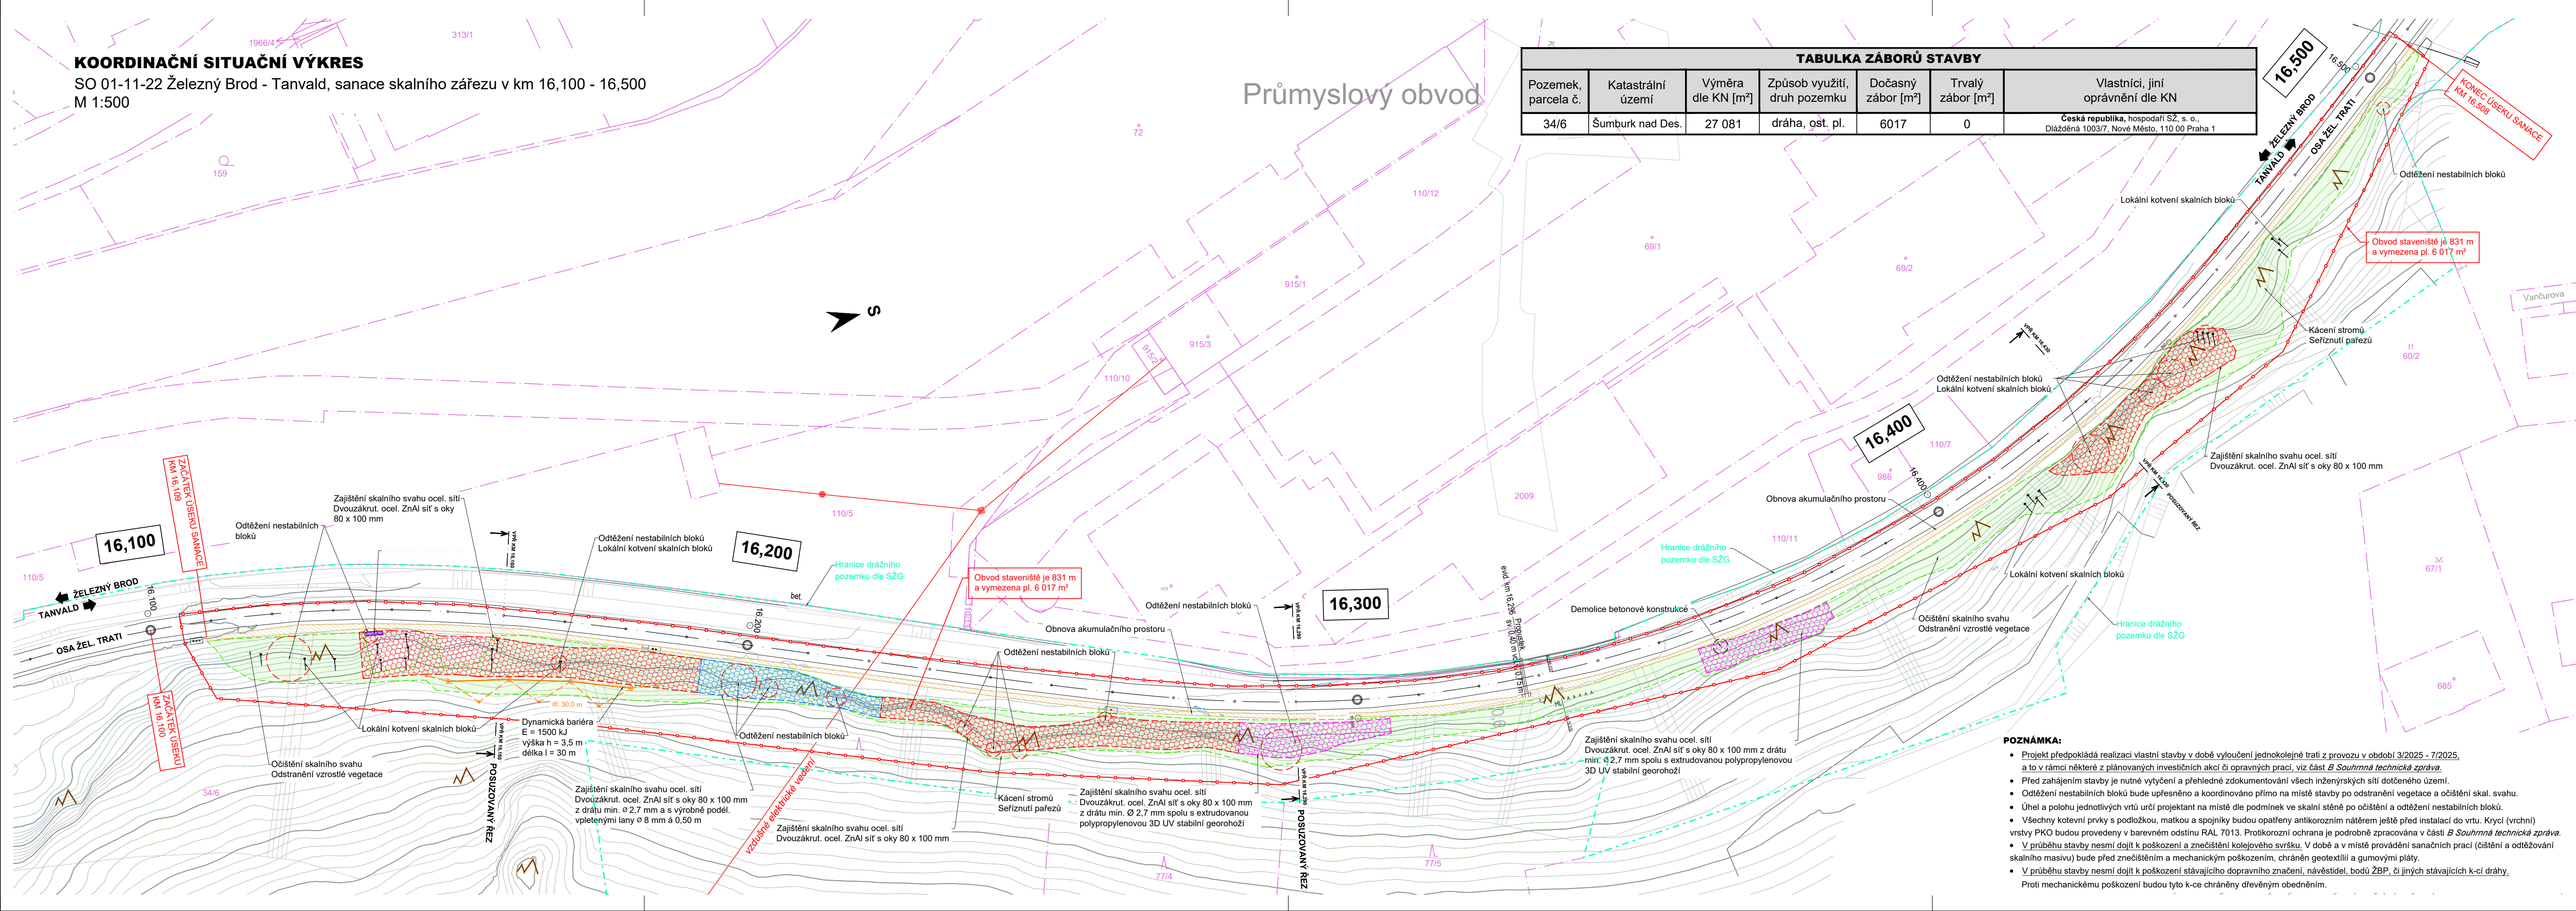

POZNÁMKA:

- Projekt předpokládá realizaci vlastní stavby v době vyloučení jednokolejné trati z provozu v období 3/2025 - 7/2025, a to v rámci některé z plánovaných investičních akcí či opravných prací, viz část B Souhrnná technická zpráva.
- Před zahájením stavby je nutné výtčení a přehledné zdokumentování všech inženýrských sítí dotčeného území.
- Odtěžení nestabilních bloků bude upřesněno a koordinováno přímo na místě stavby po odstranění vegetace a očištění skal. svahu.
- Úhel a polohu jednotlivých vrtů určí projektant na místě dle podmínek ve skalní stěně po očištění a odtěžení nestabilních bloků.
- Všechny kotvení prvky s podložkou, matkou a spojníky budou opatřeny antikorozním nátěrem ještě před instalací do vrtu. Krycí (vrchní) vrstvy PKO budou provedeny v barevném odstínu RAL 7013. Protikorozní ochrana je podrobně zpracována v části B Souhrnná technická zpráva.
- V průběhu stavby nesmí dojít k poškození a znečištění kolejového svršku. V době a v místě provádění sanačních prací (čištění a odtěžování skalního masivu) bude před znečištěním a mechanickým poškozením, chráněn geotextilií a gumovými pláty.
- V průběhu stavby nesmí dojít k poškození stávajícího dopravního značení, bodů ŽBP, či jiných stávajících k-čí dráhy. Proti mechanickému poškození budou tyto k-če chráněny dřevěným obedněním.



Jiná ověření:			Paré:	
Orientační schéma:			Razítko oprávněné osoby:	
			<div>Podpis: _____ Datum: _____</div>	
Revize:	Datum:	Popis:	Kontroloval:	
000	7. 12. 2022	Definitivní odevzdání dokumentace	Mgr. Pavel Tichý	

Stavebník/Investor:	Správa železnic, státní organizace
Adresa:	Dlážděná 1003/7, 110 00 Praha 1
Zástupce investora:	Stavební správa západ
Adresa:	Diamond Point, Ke Štvanici 656/3, 186 00 Praha 8 - Karlín



Zhotovitel díla:	STRIXING + GEOTEC - skály Železný Brod-Tanvald
Adresa:	Polní 4795, 430 01 Chomutov
Kontakt:	T: +420 607 058 411 E: info@strixingenyring.cz
Zhotovitel objektu:	-
Adresa:	-
Kontakt:	-
Hlavní projektant (HIP):	Mgr. Pavel Tichý
Specialista:	Mgr. Pavel Tichý

Název stavby/akce:	Zvýšení stability skalních masivů na trati Železný Brod - Tanvald	Označení investora: E618-S-4534/2021/PH
Název části:	Železniční spodek, skalní svahy	Označení zhotovitele: 7002/2021
Název objektu/díle části:	Železný Brod - Tanvald, sanace skalního zářezu v km 16,100 - 16,500	Označení části: C
Název přílohy:	Koordinální situační výkres	Označení objektu/komplexu: SO 01-11-22
Název díle části přílohy:	-	Číslo přílohy: C.2.22
Odpovědný projektant:	Zpracovatel přílohy: Ing. Josef Rychtecký	Měřítko: 1:500
Ing. Josef Rychtecký	Formáty: 5 x A4	Stupeň dokumentace: DUSP + PDPS
Kraj:	Katastrální území: Liberecký	Definiční úsek: 160106 Velké Hamry - Tanvald
Liberecký	Šumburk nad Desnou	Smluvní datum zpracování: 7. 12. 2022

Označení investora:	Označení zhotovitele:	Označení části:	Označení objektu/komplexu:	Číslo přílohy:	Stupeň dokumentace:	Smluvní datum zpracování:
1	2	3	4	5	6	7
8	9	10	11	12	13	14
15	16	17	18	19	20	21
22	23	24	25	26	27	28
29	30	31	32	33	34	35
36	37	38	39	40	41	42
43	44	45	46	47	48	49