


KOORDINAČNÍ SITUAČNÍ VÝKRES  
SO 01-11-05 Železný Brod - Tanvald, sanace skalního zářezu v km 3,830 - 3,890  
M 1:500

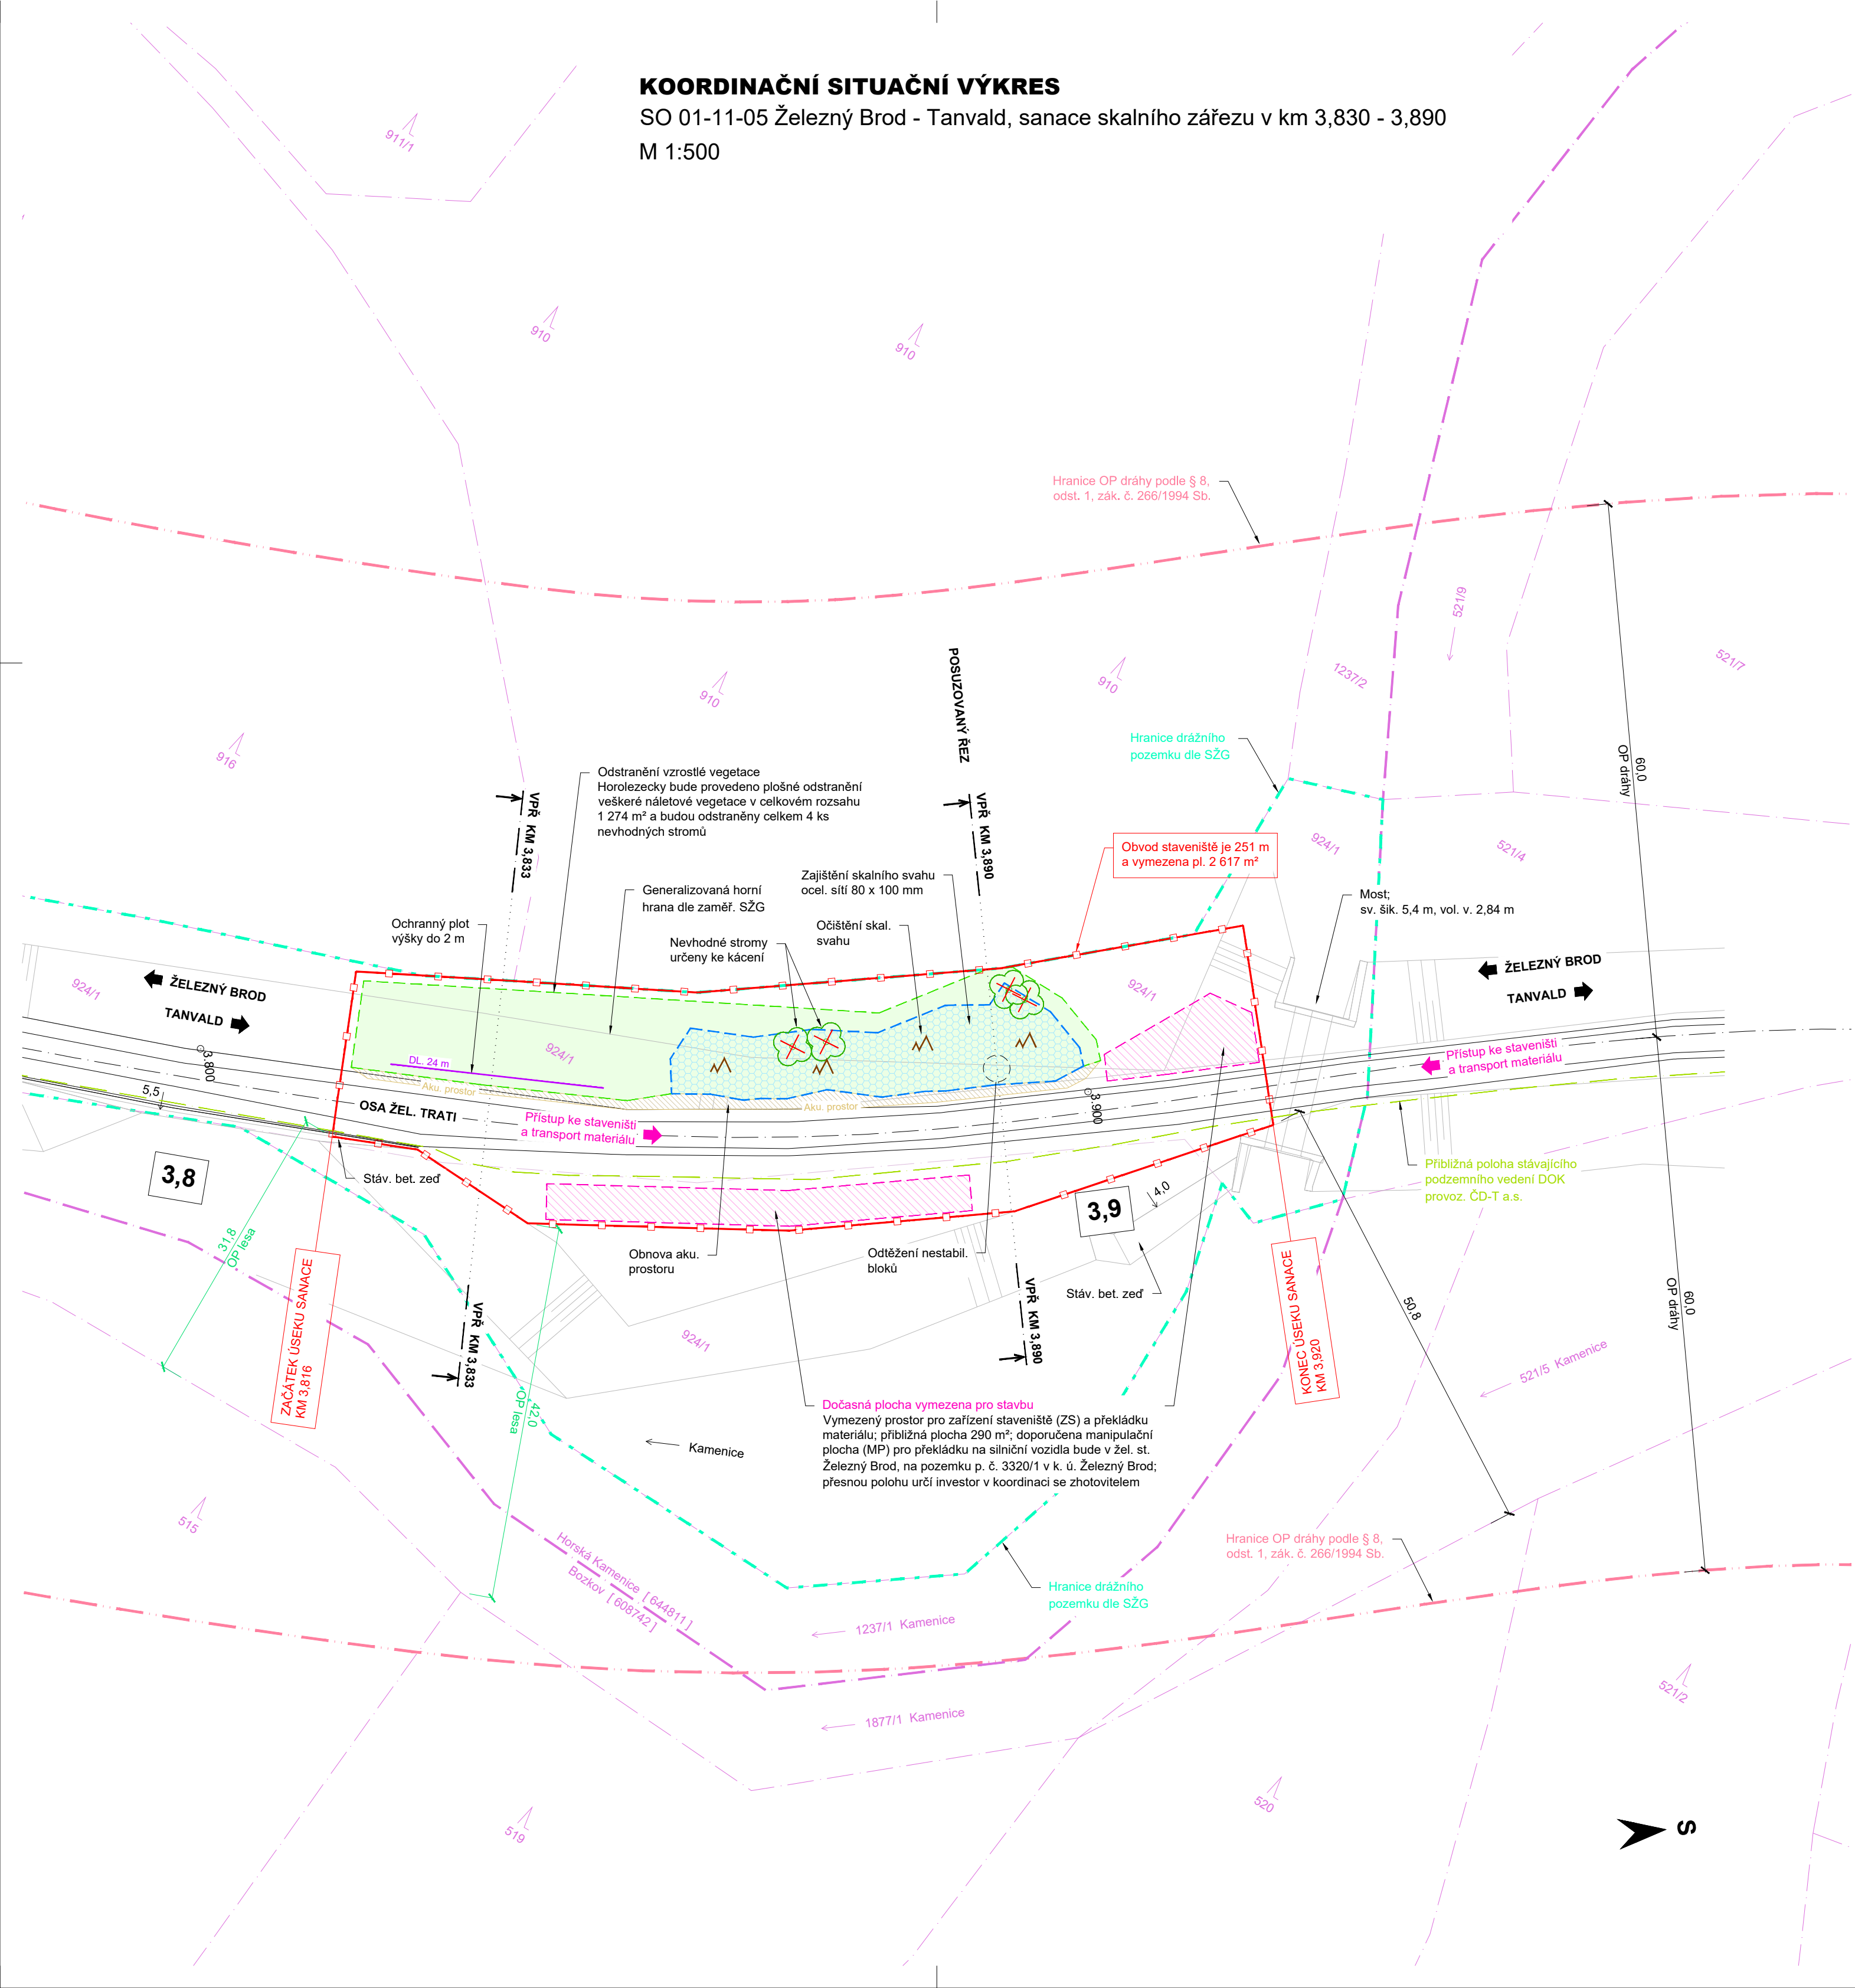

TABULKA ZÁBORŮ STAVBY						
Pozemek, parcela č.	Katastrální území	Výměra dle KN [m²]	Způsob využití, druh pozemku	Dočasný zábor [m²]	Trvalý zábor [m²]	Vlastníci, jiní oprávnění dle KN
924/1	Horská Kamenice	26 552	dráha, ost. pl.	2 617	0	Česká republika, hospodař. S. z. s. o., Dílaždná 1003/7, Nové Město, 110 00 Praha 1

- POZNÁMKA:**
- Projekt předpokládá realizaci vlastní stavby v době vyloučení jednokolejné trati z provozu v období 3/2025 - 7/2025, a to v rámci některé z plánovaných investičních akcí či opravných prací, viz část *B Souhrnná technická zpráva*.
  - Před zahájením stavby je nutné vytyčení a přehledné zdokumentování všech inženýrských sítí dotčeného území.
  - V průběhu stavby nesmí dojít k poškození a znečištění kolejového svršku. V době a v místě provádění sanačních prací (čištění a odtěžování skalního masivu) bude před znečištěním a mechanickým poškozením, chráněn geotextilií a gumovými pláty.
  - V průběhu stavby nesmí dojít k poškození stávajícího dopravního značení, návěstidel, bodů ŽBP, či jiných stávajících k-ci dráhy. Proti mechanickému poškození budou tyto k-ce chráněny dřevěným obedněním.

		EVROPSKÁ UNIE Evropské strukturální a investiční fondy Operační program Doprava			
Jiná ověření:		Paré:		Orientační schéma:	
Revize:		Datum:		Popis:	
000		7. 12. 2022		Definitivní odevzdání dokumentace	
Kontroloval:		Mgr. Pavel Tichý		Razítko oprávněné osoby:	
Stavebník/Investor:		Správa železnic, státní organizace		SPRÁVA ŽELEZNIC	
Adresa:		Dílaždná 1003/7, 110 00 Praha 1		Zástupce investora:	
Adresa:		Stavební správa západ Diamond Point, Ke Štvanici 656/3, 186 00 Praha 8 - Karlín		Datum:	
Zhotovitel díla:		STRIXING + GEOTEC - skály Železný Brod-Tanvald		Geotec GS STRIX INŽENÝRING	
Adresa:		Polní 4795, 430 01 Chomutov		Hlavní projektant (HIP):	
Kontakt:		T: +420 607 058 411 E: info@strixinzenyring.cz		Specialista: Mgr. Pavel Tichý	
Zhotovitel objektu:		-		Název stavby/akce:	
Adresa:		-		Název části:	
Kontakt:		-		Situvační výkresy	
Název objektu/díle části:		Železný Brod - Tanvald, sanace skalního zářezu v km 3,830 - 3,890		Název přílohy:	
-		-		-	
Odpovědný projektant:		Zpracovatel přílohy:		Měřítko:	
Ing. Ondřej Holý, Ph.D.		Ing. Matuš Klincůch		1:500	
Kraj:		Katastrální území:		Formáty:	
Liberecký		Horská Kamenice		5 x A4	
Souřadný systém:		TUDU:		Stupeň dokumentace:	
S-JTSK		166102 Železný Brod - Velké Hamry		DUSP + PDPS	
Označení investora:		E618-S-4534/2021/PH		Smluvní datum zpracování:	
Označení zhotovitele:		7002/2021		7. 12. 2022	
Označení části:		C		Revize:	
Označení objektu/komplexu:		SO 01-11-05		-	
Číslo přílohy:		C.2.5		-	