


SITUACE STAVBY

SO 01-11-05 Železný Brod - Tanvald, sanace skalního zářezu v km 3,830 - 3,890

M 1:250

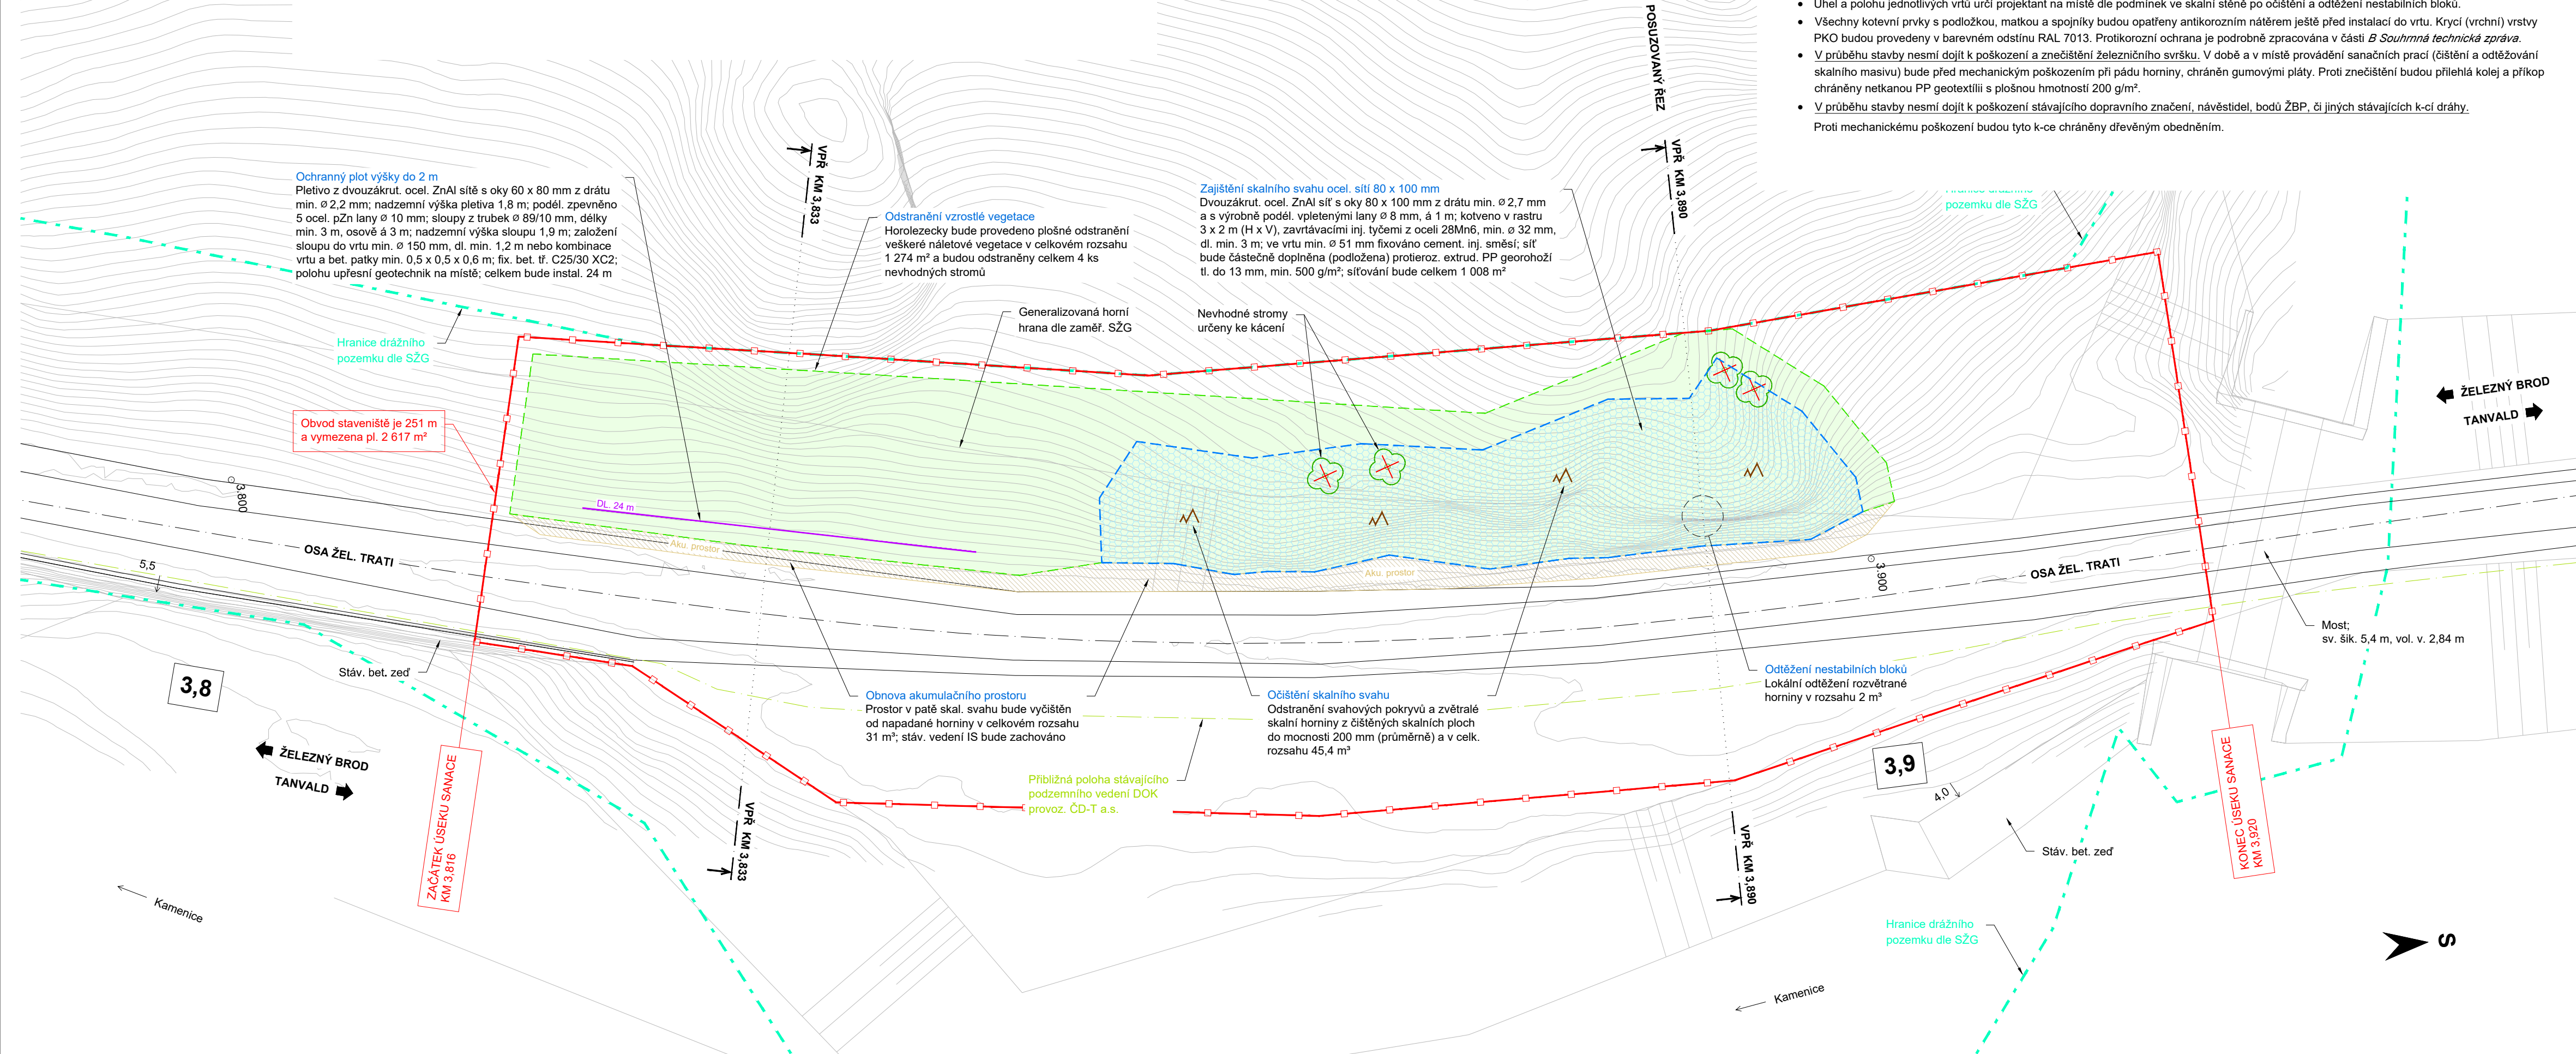

POZNÁMKA:

- Projekt předpokládá realizaci vlastní stavby v době vyloučení jednokolejné trati z provozu v období 3/2025 - 7/2025, a to v rámci některé z plánovaných investičních akcí či opravných prací, viz část B Souhrnná technická zpráva.
- Před zahájením stavby je nutné vytyčení a přehledné zdokumentování všech inženýrských sítí dotčeného území.
- Odtěžení nestabilních bloků bude upřesněno a koordinováno přímo na místě stavby po odstranění vegetace a očištění skal. svahu.
- Úhel a polohu jednotlivých vrtů určí projektant na místě dle podmínek ve skalní stěně po očištění a odtěžení nestabilních bloků.
- Všechny kotvení prvky s podložkou, matkou a spojníky budou opatřeny antikoročním nátěrem ještě před instalací do vrtu. Krycí (vrchní) vrstvy PKO budou provedeny v barevném odstínu RAL 7013. Protikoroční ochrana je podrobně zpracována v části B Souhrnná technická zpráva.
- V průběhu stavby nesmí dojít k poškození a znečištění železničního svršku. V době a v místě provádění sanačních prací (čištění a odtěžování skalního masivu) bude před mechanickým poškozením při pádu horniny, chráněn gumovými pláty. Proti znečištění budou přilehlá kolej a příkop chráněny netkanou PP geotextilií s plošnou hmotností 200 g/m².
- V průběhu stavby nesmí dojít k poškození stávajícího dopravního značení, návěstidel, bodů ŽBP, či jiných stávajících k-cí dráhy. Proti mechanickému poškození budou tyto k-ce chráněny dřevěným obedněním.

		EVROPSKÁ UNIE Evropské strukturální a investiční fondy Operační program Doprava		Ministerstvo dopravy Státní fond dopravní infrastruktury			
Jiná ověření:				Paré:			
Orientační schéma:				Razítko oprávněné osoby:			
Podpis:				Datum:			
Revize:	Datum:	Popis:		Kontroloval:			
000	7. 12. 2022	Definitivní odevzdání dokumentace		Mgr. Pavel Tichý			
Stavebník/Investor:		Správa železnic, státní organizace					
Adresa:		Dlážděná 1003/7, 110 00 Praha 1					
Zástupce investora:		Stavební správa západ					
Adresa:		Diamond Point, Ke Štvanici 656/3, 186 00 Praha 8 - Karlín					
Zhotovitel díla:		STRIXING + GEOTEC - skály Železný Brod-Tanvald					
Adresa:		Polní 4795, 430 01 Chomutov					
Kontakt:		T: +420 607 058 411 E: info@strixinzenyring.cz					
Zhotovitel objektu:		-					
Adresa:		-					
Kontakt:		-					
Hlavní projektant (HIP):		Mgr. Pavel Tichý		Specialista:		Mgr. Pavel Tichý	
Název stavby/akce:		Zvýšení stability skalních masivů na trati Železný Brod - Tanvald		Označení investora:		E618-S-4534/2021/PH	
Název části:		Železniční spodek, skalní svahy		Označení zhotovitele:		7002/2021	
Název objektu/díle části:		Železný Brod - Tanvald, sanace skalního zářezu v km 3,830 - 3,890		Označení části:		D.2.1.1	
Název přílohy:		Situace stavby		Označení objektu/komplexu:		SO 01-11-05	
Název díle části přílohy:		-		Číslo přílohy:		D.2.1.1.1.5.2	
Odpovědný projektant:		Zpracovatel přílohy:		Měřítko:		1:250	
Ing. Ondřej Holý, Ph.D.		Ing. Matuš Klínčůch		Formáty:		4 x A4	
Kraj:		Katastrální území:		TUDU:		Stupeň dokumentace:	
Liberecký		Horská Kamenice		166102 Železný Brod - Velké Hamry		DUSP + PDPS	
						Smluvní datum zpracování:	
						7. 12. 2022	
Označení investora:		Stupeň dokumentace:		Část:		Objekt:	
1		2		3		4	
5		6		7		8	
9		10		11		12	
817		818		819		820	
821		822					