


M 1:500

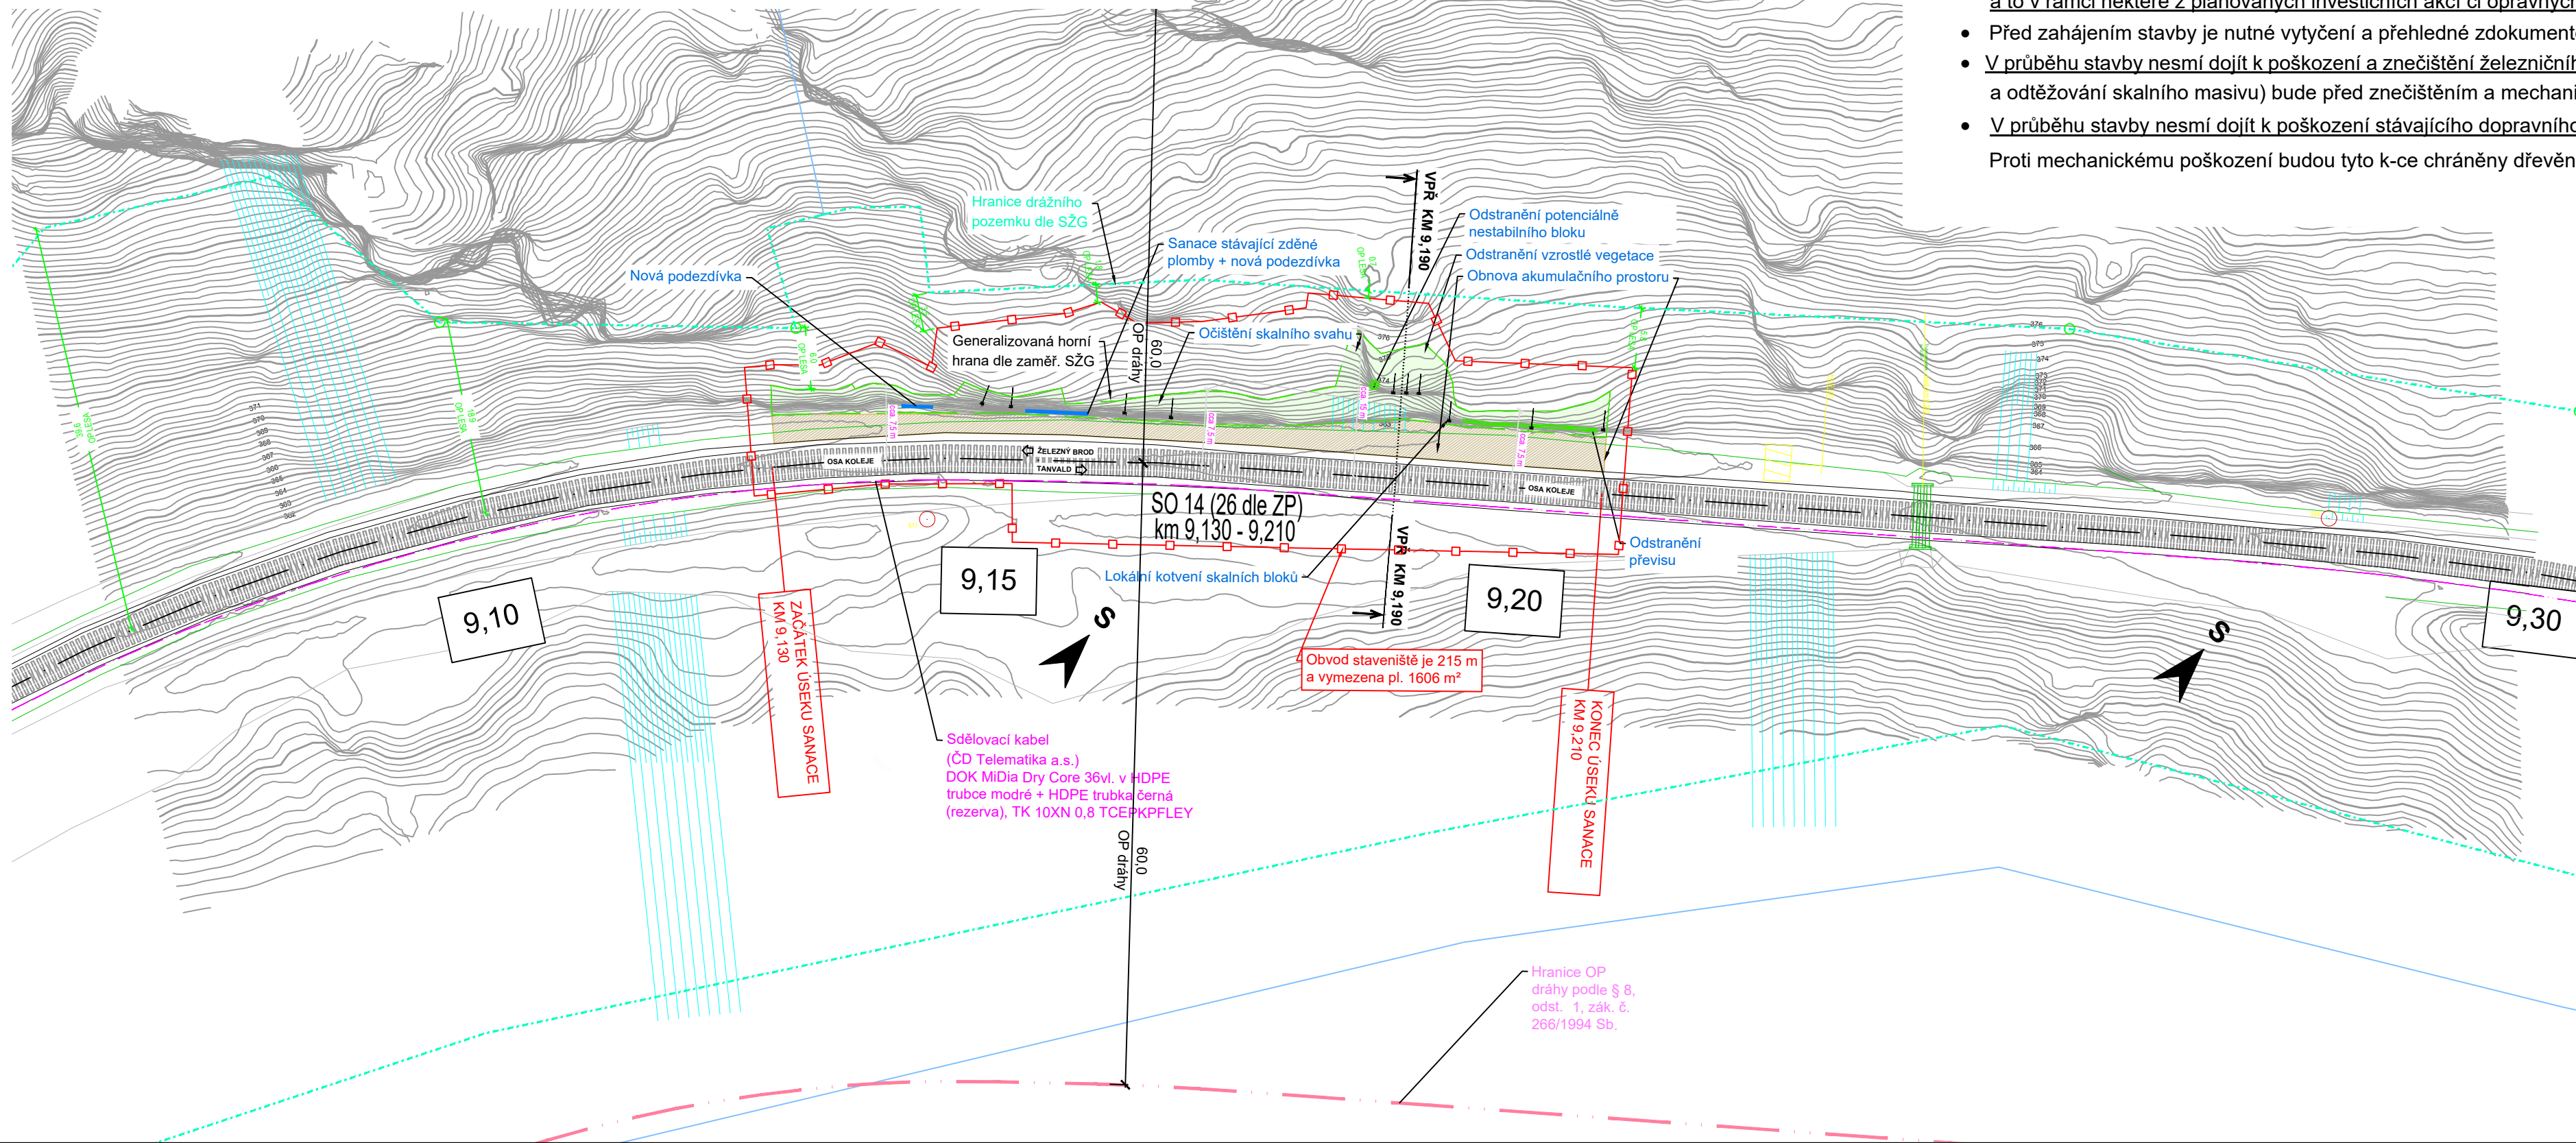

| TABULKA ZÁBORŮ STAVBY | | | | | | |
|-----------------------|-------------------|--------------------|------------------------------|--------------------|-------------------|---|
| Pozemek, parcela č. | Katastrální území | Výměra dle KN [m²] | Způsob využití, druh pozemku | Dočasný zábor [m²] | Trvalý zábor [m²] | Vlastníci, jiní oprávnění dle KN |
| 1885/1 | Drážkov | 46 472 | dráha, ost. pl. | 1 606 | 0 | Česká republika, hospodář SŽ, s. o., Dlažďená 1003/7, Nové Město, 110 00 Praha 1 |

- Projekt předpokládá realizaci vlastní stavby v době vyloučení jednokolejné trati z provozu v období 3/2025 - 7/2025, a to v rámci některé z plánovaných investičních akcí či opravných prací, viz část B Souhrnná technická zpráva.
- Před zahájením stavby je nutné vytyčení a přehledné zdokumentování všech inženýrských sítí dotčeného území.
- V průběhu stavby nesmí dojít k poškození a znečištění železničního svršku. V době a v místě provádění sanačních prací (čištění a odtěžování skalního masivu) bude před znečištěním a mechanickým poškozením, chráněn geotextilií a gumovými pláty.
- V průběhu stavby nesmí dojít k poškození stávajících dopravních značení, návěstidel, bodů ŽBP, či jiných stávajících k-cí dráhy.

Proti mechanickému poškození budou tyto k-ce chráněny dřevěným obedněním.

| | | | |
|--|-------------|---|------------------|
|  <div>EVROPSKÁ UNIE Evropské strukturální a investiční fondy Operační program Doprava</div> | | <div>Ministerstvo dopravy Státní fond dopravní infrastruktury</div>  | |
| Jiná ověření: | | Paré: | |
| Orientační schéma: | | Razítko oprávněné osoby: | |
| | | Podpis: Datum: | |
| Revize: | Datum: | Popis: | Kontroloval: |
| 000 | 7. 12. 2022 | Definitivní odevzdání dokumentace | Mgr. Pavel Tichý |
| | | | |
| | | | |
| | | | |
| <div>Stavebník/Investor: Správa železnic, státní organizace Adresa: Dlážděná 1003/7, 110 00 Praha 1 Zástupce investora: Stavební správa západ Adresa: Diamond Point, Ke Štvanici 656/3, 186 00 Praha 8 - Karlín</div> <div>SPRÁVA ŽELEZNIC</div> | | | |
| <div>Zhotovitel díla: STRIXING + GEOTEC - skály Železný Brod-Tanvald Adresa: Polní 4795, 430 01 Chomutov Kontakt: T: +420 607 058 411 E: info@strixinzenyring.cz</div> <div></div> | | | |
| <div>Zhotovitel objektu: - Adresa: - Kontakt: -</div> | | | |
| Hlavní projektant (HIP): Mgr. Pavel Tichý | | Specialista: Mgr. Pavel Tichý | |
| <div>Název stavby/akce: Zvýšení stability skalních masivů na trati Železný Brod - Tanvald Označení investora: E618-S-4534/2021/PH Označení zhotovitele: 7002/2021 Název části: Železniční spodek, skalní svahy Označení části: C Název objektu/díleč části: Železný Brod - Tanvald, sanace skalního zářezu v km 9,130 - 9,210 Označení objektu/komplexu: SO 01-11-14 Název přílohy: Koordinační situační výkres Číslo přílohy: C.2.14 Název díleč části přílohy: - Odpovědný projektant: Zpracovatel přílohy: Měřtko: 1:500 Ing. Otakar Hasík Ing. Eliška Pilařová Formáty: 4 x A4 Kraj: Katastrální území: TUDU: Stupeň dokumentace: DUPS + PDPS Liberecký Držkov [632732] 166102 Železný Brod - Velké Hamry Smluvní datum zpracování: 7. 12. 2022</div> <div>Označení investora: Stupeň dokumentace: Část: Objekt: Podobjekt: Příloha: Revize:</div> <div>1 2 3 4 5 6 7 8 9 10 11 12 13 14 15 16 17 18 19 20 21 22 23 24 25 26 27 28 29 30 31 32 33 34 35 36 37 38 39 40 41 42 43</div> <div>Souřadný systém: S-JTSK</div> | | | |