


KOORDINAČNÍ SITUAČNÍ VÝKRES

SO 01-11-21 Železný Brod - Tanvald, sanace skalního zářezu v km 15,780 - 15,850

M 1:500

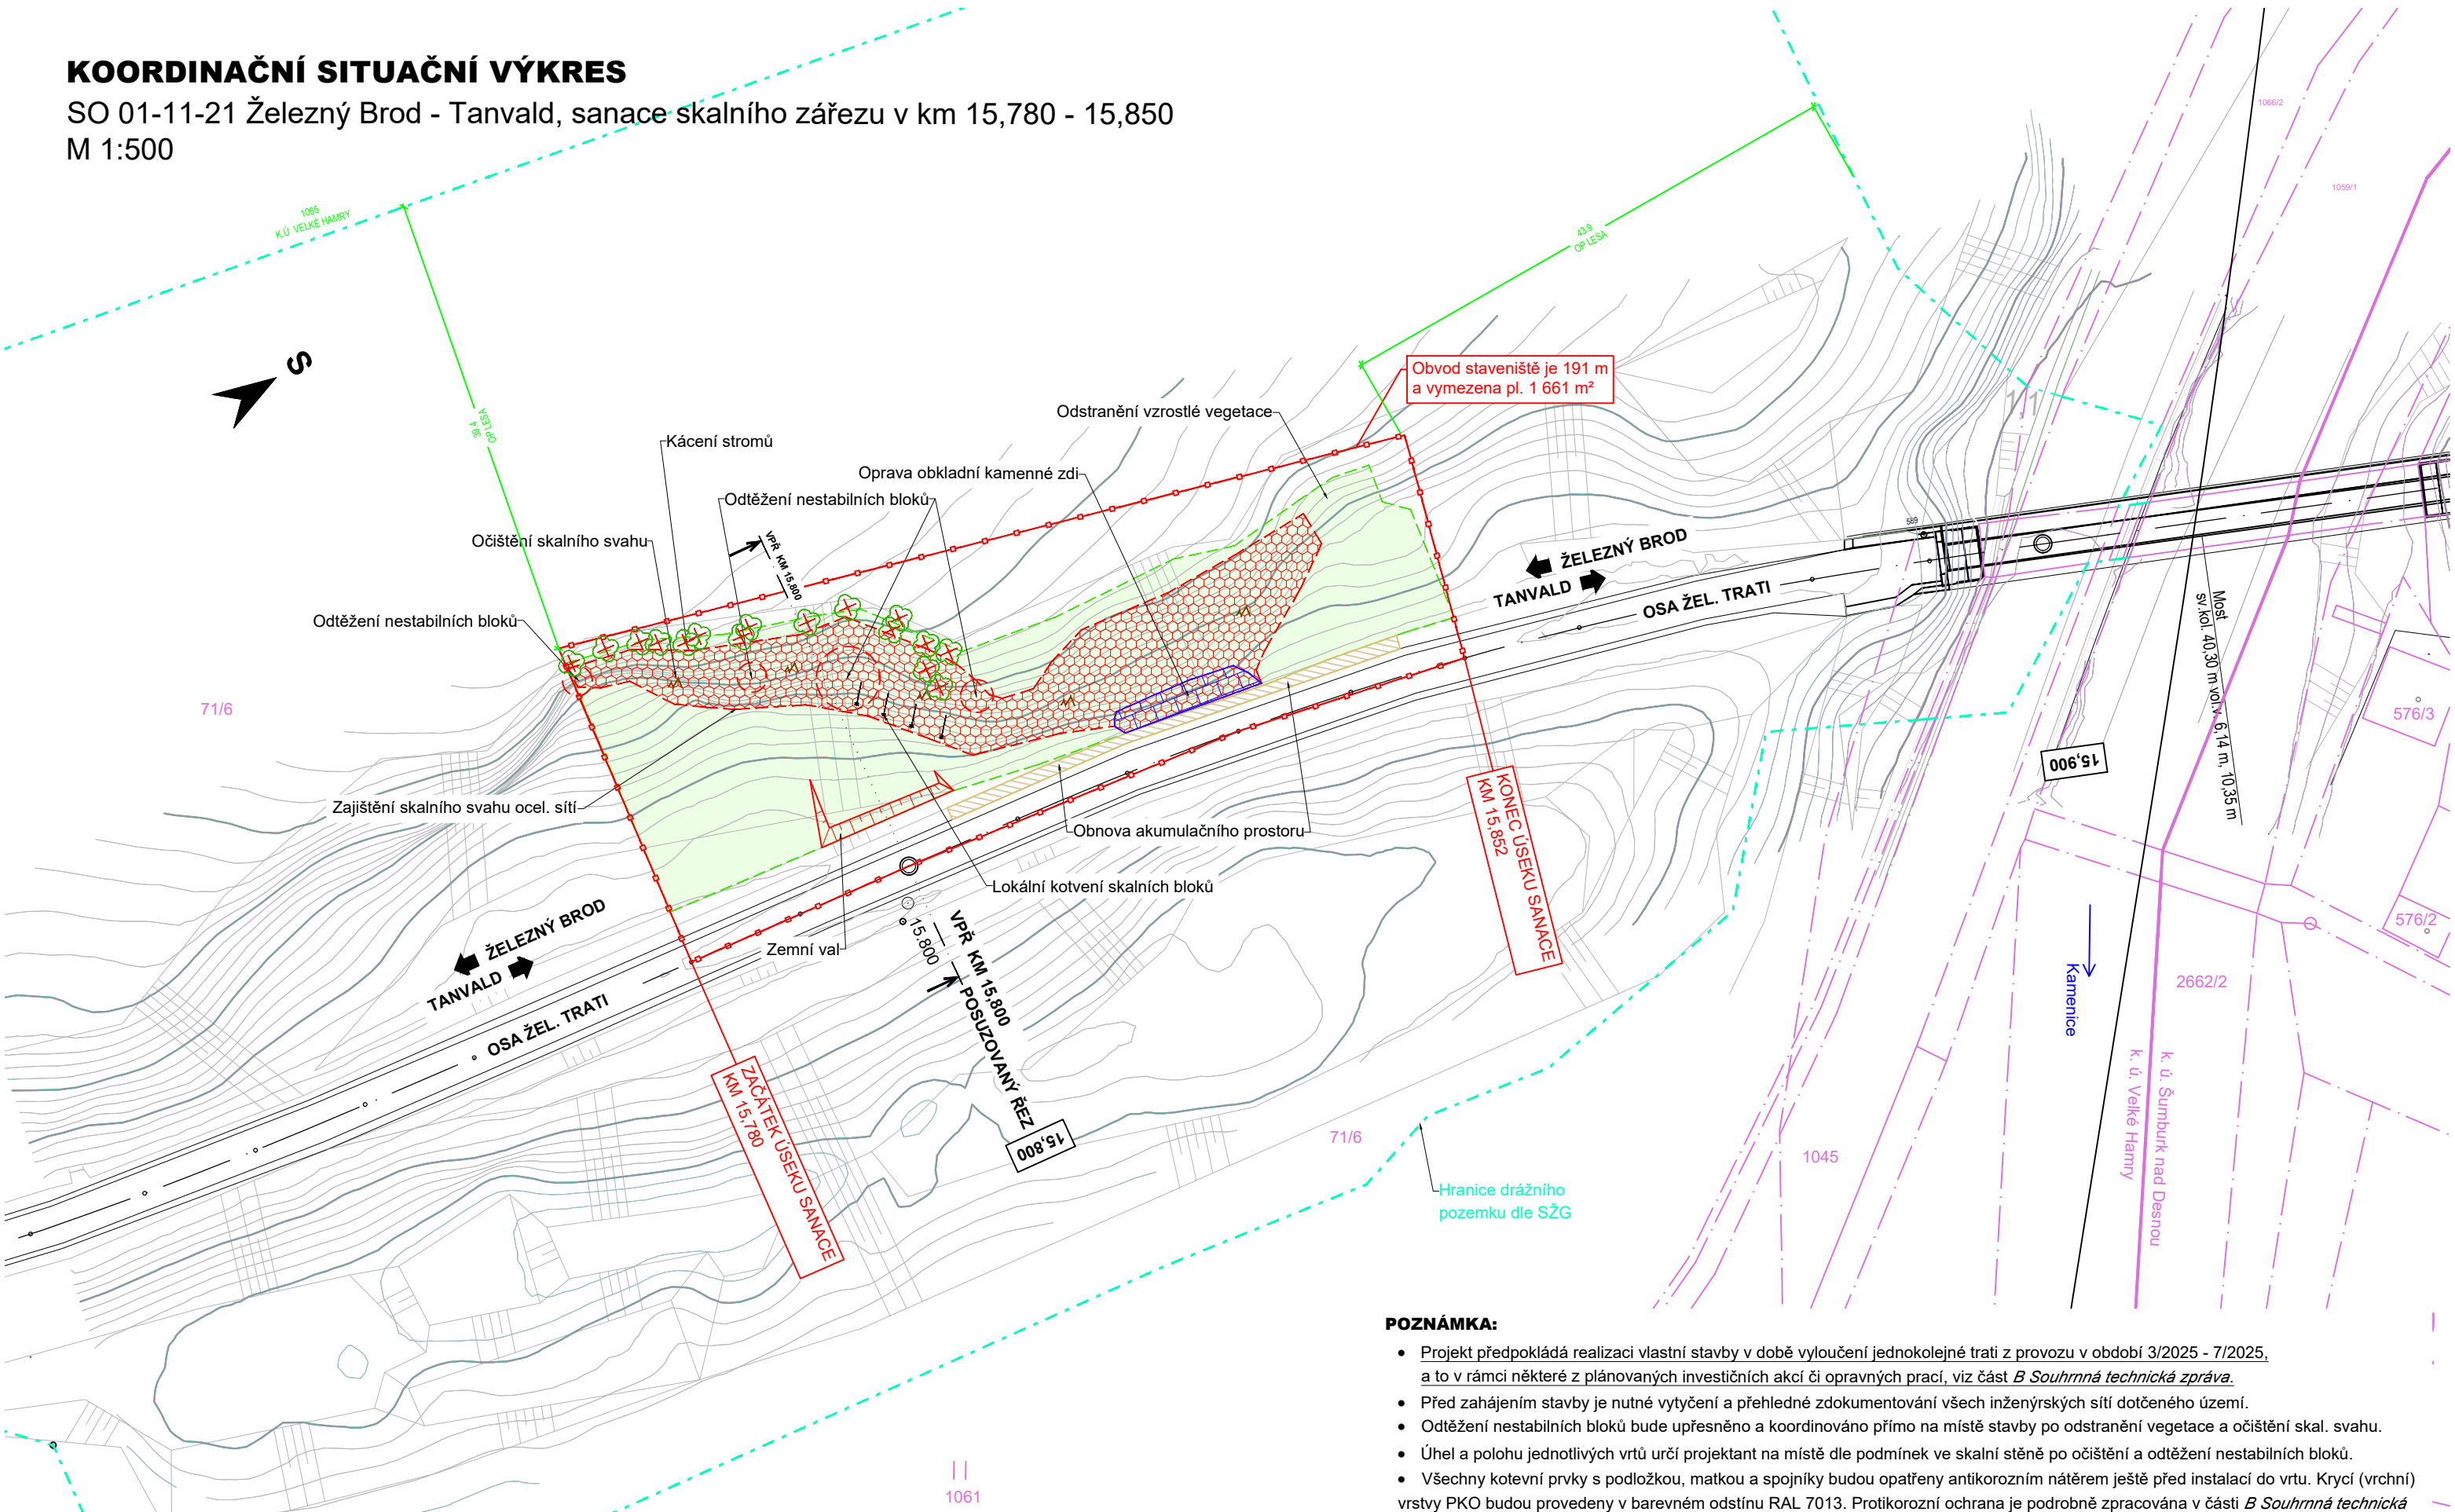

POZNÁMKA:

- Projekt předpokládá realizaci vlastní stavby v době vyloučení jednokolejné trati z provozu v období 3/2025 - 7/2025, a to v rámci některé z plánovaných investičních akcí či opravných prací, viz část *B Souhrnná technická zpráva*.
- Před zahájením stavby je nutné vytyčení a přehledné zdokumentování všech inženýrských sítí dotčeného území.
- Odtěžení nestabilních bloků bude upřesněno a koordinováno přímo na místě stavby po odstranění vegetace a očištění skal. svahu.
- Úhel a polohu jednotlivých vrtů určí projektant na místě dle podmínek ve skalní stěně po očištění a odtěžení nestabilních bloků.
- Všechny kotvení prvky s podložkou, matkou a spojníky budou opatřeny antikoročním nátěrem ještě před instalací do vrtu. Krycí (vrchní) vrstvy PKO budou provedeny v barevném odstínu RAL 7013. Protikorozní ochrana je podrobně zpracována v části *B Souhrnná technická zpráva*.
- V průběhu stavby nesmí dojít k poškození a znečištění kolejového svršku. V době a v místě provádění sanačních prací (čištění a odtěžování skalního masivu) bude před znečištěním a mechanickým poškozením, chráněn geotextilií a gumovými pláty.
- V průběhu stavby nesmí dojít k poškození stávajícího dopravního značení, návštěvidel, bodů ŽBP, či jiných stávajících k-cí dráhy. Proti mechanickému poškození budou tyto k-ce chráněny dřevěným obedněním.

EVROPSKÁ UNIE  
Evropské strukturální a investiční fondy  
Operační program Doprava

Ministerstvo dopravy  
Státní fond dopravní infrastruktury

Jiná ověření:

Paré:

Orientační schéma:

Razítko oprávněné osoby:

Podpis:

Datum:

Revize:

Datum:

Popis:

Kontroloval:

000

7. 12. 2022

Definitivní odevzdání dokumentace

Mgr. Pavel Tichý

Stavebník/Investor:

Adresa:

Zástupce investora:

Adresa:

Správa železnic, státní organizace

Dlážděná 1003/7, 110 00 Praha 1

Stavební správa západ

Diamond Point, Ke Štvanici 656/3, 186 00 Praha 8 - Karlín

SPRÁVA  
ŽELEZNIC

Zhotovitel díla:

Adresa:

Kontakt:

STRIXING + GEOTEC - skály Železný Brod-Tanvald

Polní 4795, 430 01 Chomutov

T: +420 607 058 411

E: info@strixinzenyring.cz

Zhotovitel objektu:

Adresa:

Kontakt:

-

-

-

Hlavní projektant (HIP):

Specialista:

Mgr. Pavel Tichý

Mgr. Pavel Tichý

Název stavby/akce:

Název části:

Název objektu/díleč části:

Název přílohy:

Název díleč části přílohy:

Odpovědný projektant:

Ing. Otakar Hasík

Kraj:

Liberecký

Zvýšení stability skalních masivů  
na trati Železný Brod - Tanvald

Železniční spodek, skalní svahy

Železný Brod - Tanvald,  
sanace skalního zářezu v km 15,780 - 15,850

Koordinační situační výkres

-

Zpracovatel přílohy:

Ing. Eliška Pilařová

Katastrální území:

Velké Hamry

Označení investora:

Označení zhotovitele:

Označení části:

Označení objektu/komplexu:

Číslo přílohy:

Stupeň dokumentace:

Smluvní datum zpracování:

E618-S-4534/2021/PH

7002/2021

C

SO 01-11-21

C.2.21

DUSP + PDPS

7. 12. 2022

Označení investora:

Stupeň dokumentace:

Část:

Objekt:

Podobjekt:

Příloha:

Revize:

1

2

Souřadný systém:

S-JTSK