


KOORDINAČNÍ SITUAČNÍ VÝKRES

SO 01-11-03 Železný Brod - Tanvald, sanace skalního zářezu v km 2,970 - 3,050

M 1:500

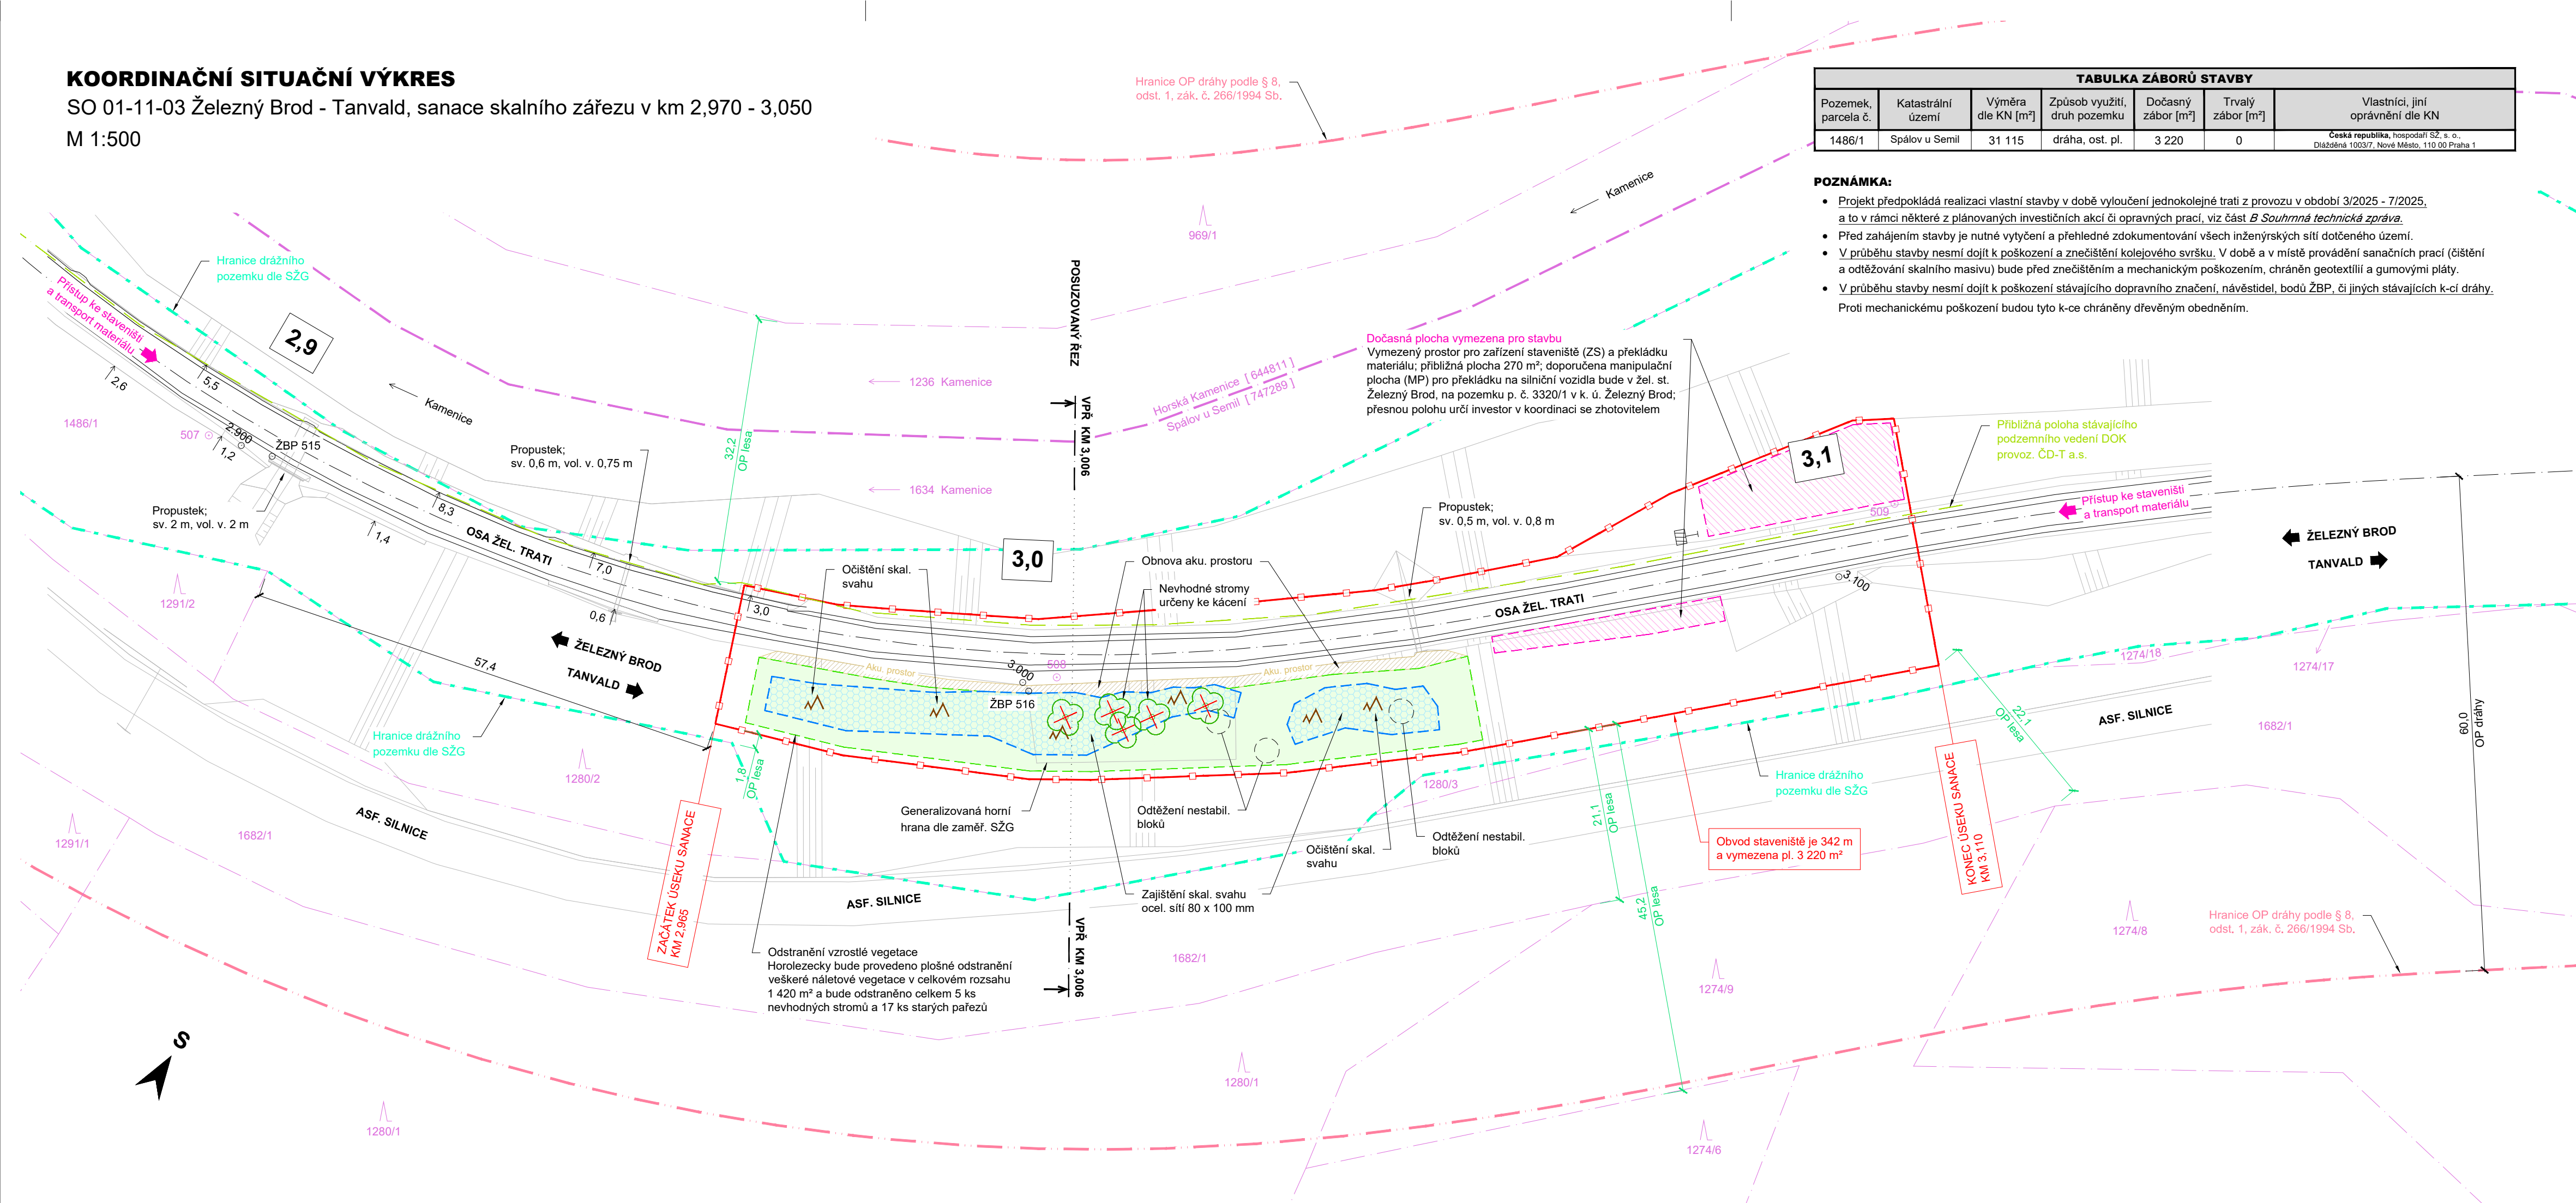

TABULKA ZÁBORŮ STAVBY						
Pozemek, parcela č.	Katastrální území	Výměra dle KN [m²]	Způsob využití, druh pozemku	Dočasný zábor [m²]	Trvalý zábor [m²]	Vlastníci, jiní oprávnění dle KN
1486/1	Spálov u Semil	31 115	dráha, ost. pl.	3 220	0	Česká republika, hospodář SŽ, s. o., Dlážděná 1003/7, Nové Město, 110 00 Praha 1

POZNÁMKA:

- Projekt předpokládá realizaci vlastní stavby v době vyloučení jednokolejné trati z provozu v období 3/2025 - 7/2025, a to v rámci některé z plánovaných investičních akcí či opravných prací, viz část B Souhrnná technická zpráva.
- Před zahájením stavby je nutné vytyčení a přehledné zdokumentování všech inženýrských sítí dotčeného území.
- V průběhu stavby nesmí dojít k poškození a znečištění kolejového svršku. V době a v místě provádění sanačních prací (čištění a odtěžování skalního masivu) bude před znečištěním a mechanickým poškozením, chráněn geotextilií a gumovými pláty.
- V průběhu stavby nesmí dojít k poškození stávajícího dopravního značení, návěstidel, bodů ŽBP, či jiných stávajících k-cí dráhy. Proti mechanickému poškození budou tyto k-ce chráněny dřevěným obedněním.

		EVROPSKÁ UNIE Evropské strukturální a investiční fondy Operační program Doprava		Ministerstvo dopravy Státní fond dopravní infrastruktury			
Jiná ověření:				Paré:			
Orientační schéma:				Razítko oprávněné osoby:			
Podpis:				Datum:			
Revize:	Datum:	Popis:		Kontroloval:			
000	7. 12. 2022	Definitivní odevzdání dokumentace		Mgr. Pavel Tichý			
Stavebník/Investor:		Správa železnic, státní organizace		Dlážděná 1003/7, 110 00 Praha 1			
Adresa:		Zástupce investora:		Stavební správa západ		Diamond Point, Ke Štvanici 656/3, 186 00 Praha 8 - Karlín	
Adresa:		Zhotovitel díla:		STRIXING + GEOTEC - skály Železný Brod-Tanvald			
Adresa:		Adresa:		Polní 4795, 430 01 Chomutov		T: +420 607 058 411	
Kontakt:		Kontakt:		E: info@strixinzenyring.cz			
Zhotovitel objektu:		Adresa:		-		-	
Adresa:		Kontakt:		-		-	
Hlavní projektant (HIP):		Mgr. Pavel Tichý		Specialista:		Mgr. Pavel Tichý	
Název stavby/akce:		Zvýšení stability skalních masivů na trati Železný Brod - Tanvald				Označení investora: E618-S-4534/2021/PH	
Název části:		Situační výkresy				Označení zhotovitele: 7002/2021	
Název objektu/díle části:		Železný Brod - Tanvald, sanace skalního zářezu v km 2,970 - 3,050				Označení části: C	
Název přílohy:		Koordináční situační výkres				Označení objektu/komplexu: SO 01-11-03	
Název díle části přílohy:		-				Číslo přílohy: C.2.3	
Odpovědný projektant:		Zpracovatel přílohy:		Měřítko: 1:500		Stupeň dokumentace:	
Ing. Ondřej Holý, Ph.D.		Ing. Matuš Klínčůch		Formáty: 4 x A4		DUSP + PDPS	
Kraj:		TUDU:		166102 Železný Brod - Velké Hamry		Smluvní datum zpracování:	
Liberecký		Spálov u Semil				7. 12. 2022	
Označení investora:		Stupeň dokumentace:		Část:		Objekt:	
