


M 1:500

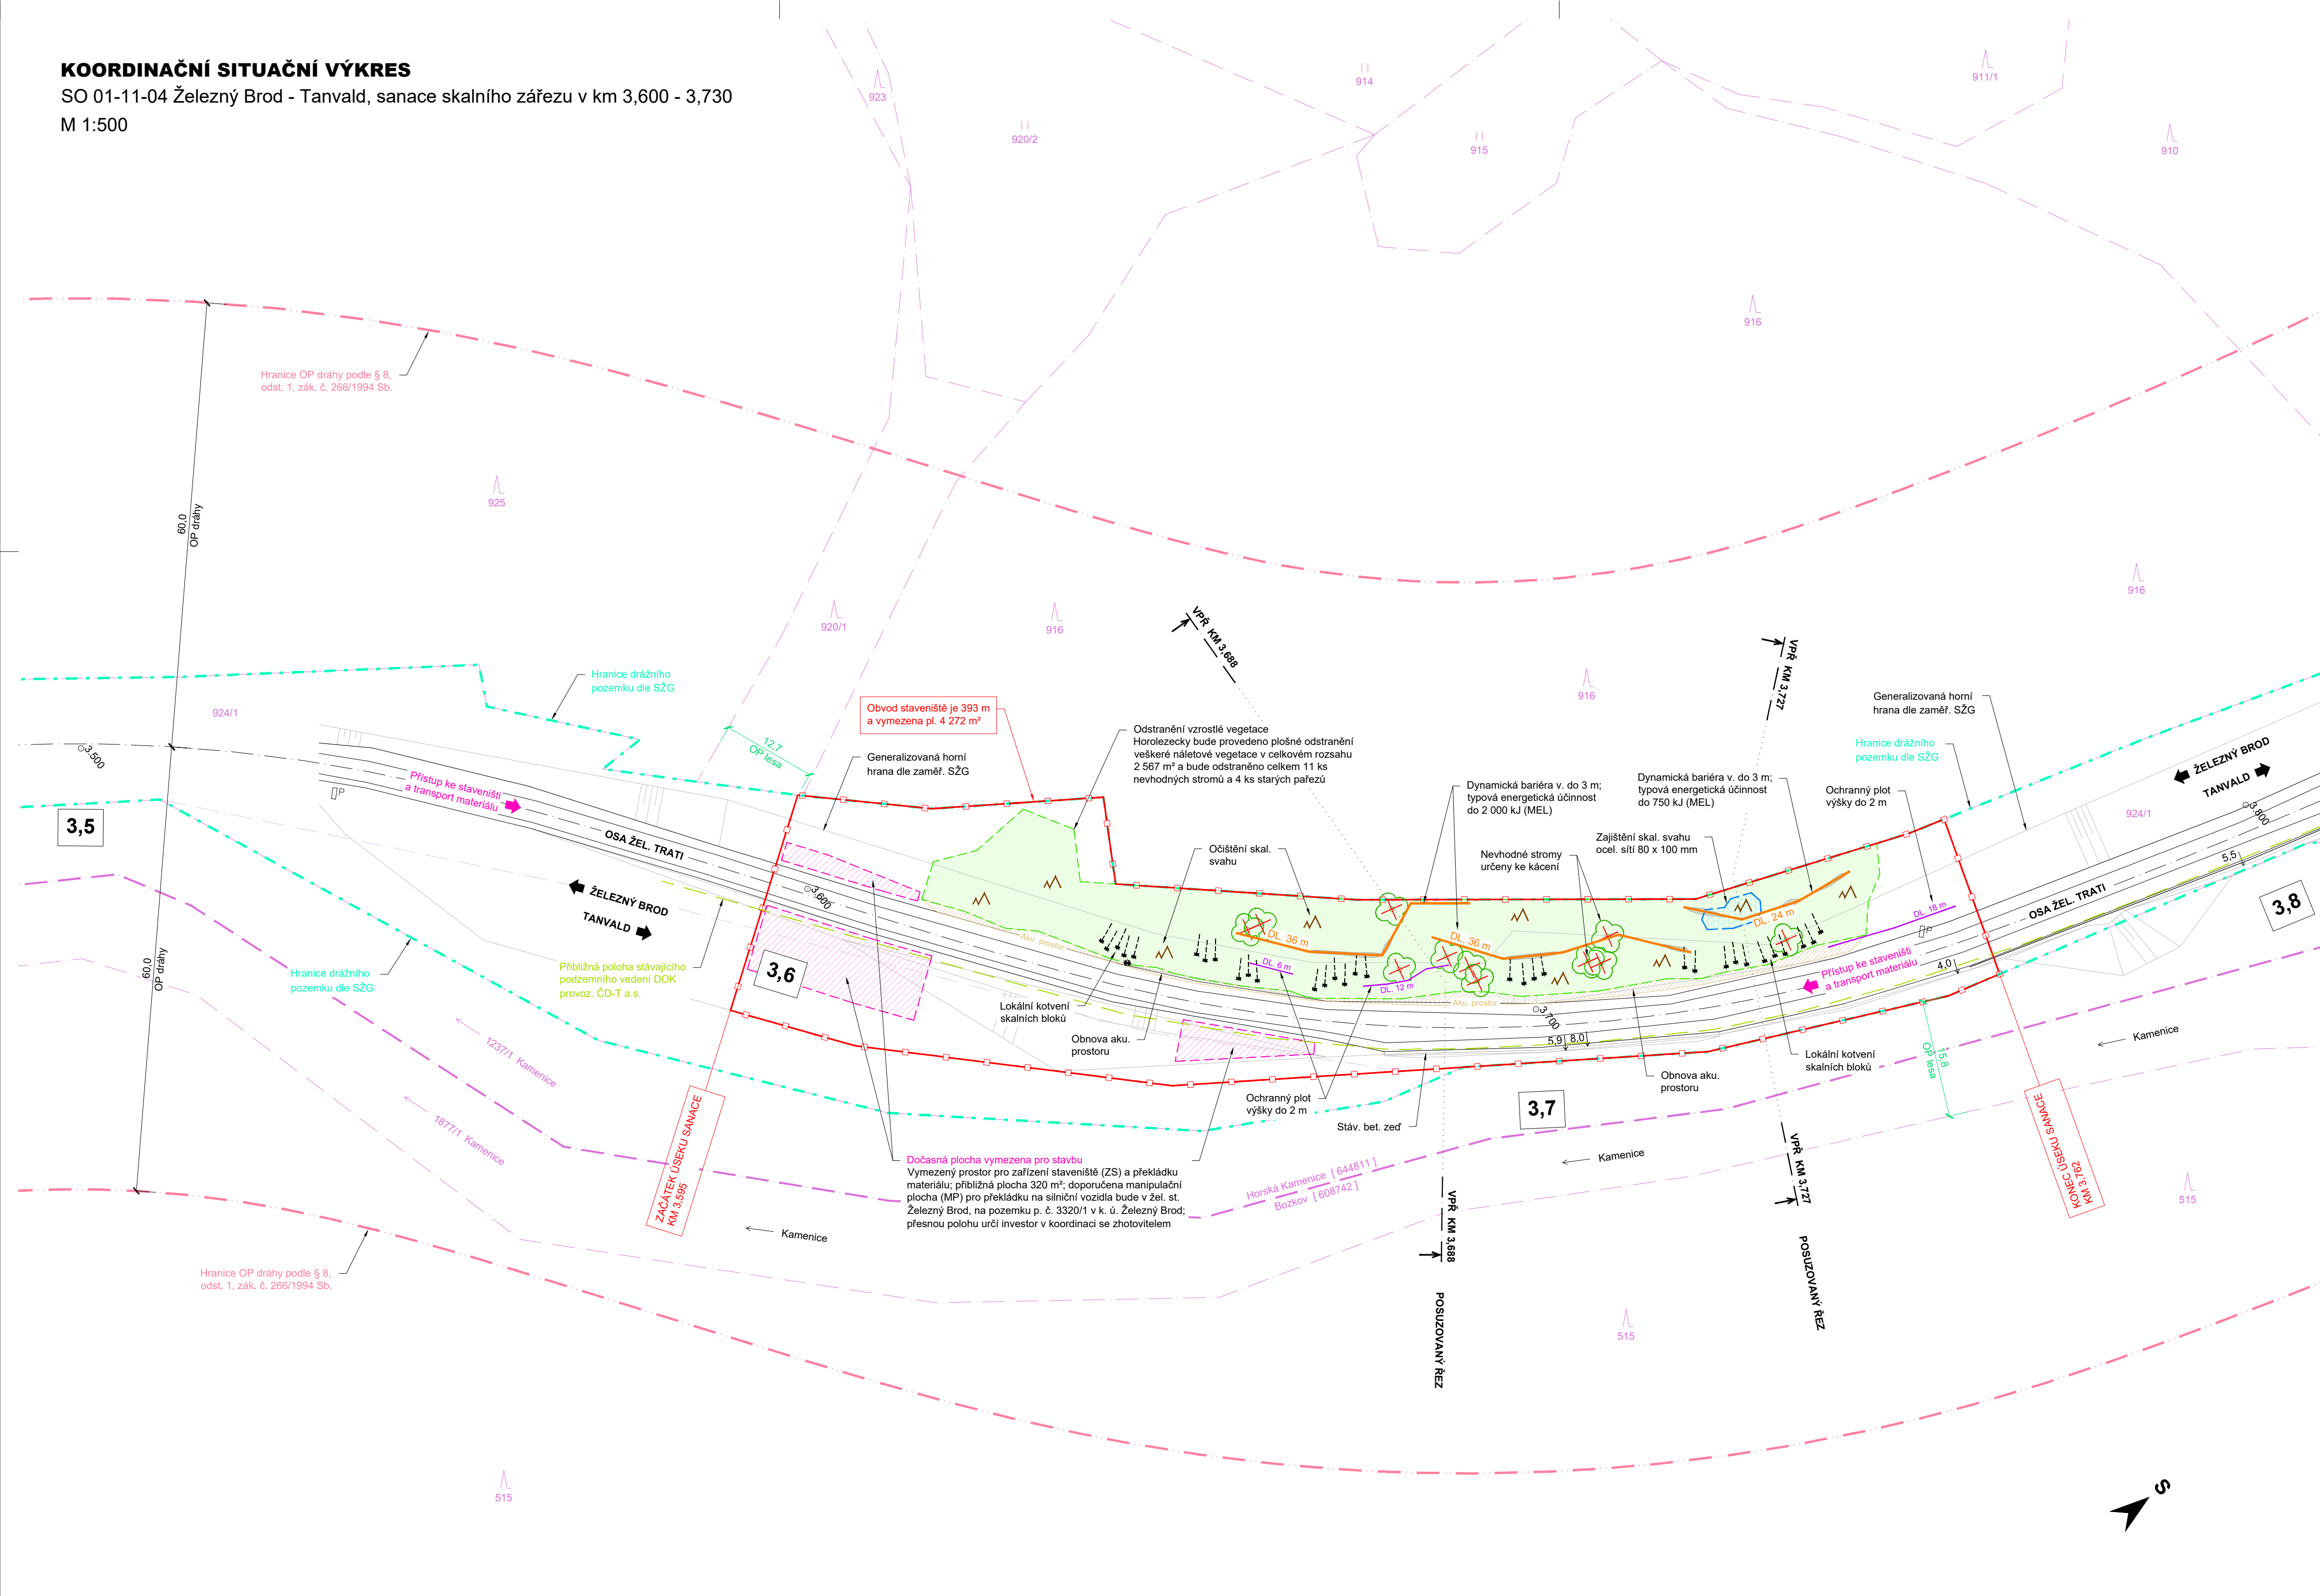

POZNÁMKA:

- Projekt předpokládá realizaci vlastní stavby v době vyloučení jednokolejné trati z provozu v období 3/2025 - 7/2025, a to v rámci některé z plánovaných investičních akcí dle opravných prací, viz část B *Souhrnná technická zpráva*.
- Před zahájením stavby je nutné vytyčení a přehledné zdokumentování všech inženýrských sítí dotčeného území.
- U průběhu stavby nesmí dojít k poškození a znečištění kolejového svršku. V době a v místě provádění sanačních prací (čištění a odvětvování skalního masivu) bude před znečištěním a mechanickým poškozením, chráněn geotextilií a gumovými pláty.
- U průběhu stavby nesmí dojít k poškození stávajícího dopravního značení, návěstidel, bodů ŽBP, či jiných stávajících k-cí dráhy.

Protí mechanickému poškození budou tyto k-cí chráněny dřevěným obědšením.

Zhotovitel díla:	STRIXING + GEOTEC - skály Železný Brod-Tanvald		
Adresa:	Poříčí 4795, 430 01 Chomutov		
Kontakt:	T: +240 607 058 411 E: info@strixinzenyring.cz		
Zhotovitel objektu:	-		
Adresa:	-		
Kontakt:	-		
Hlavní projektant (HIP):	Mgr. Pavel Tichý	Specialista:	Mgr. Pavel Tichý

Značení investora:: Stupeň dokumentace: Část: Objekt: Podobjekt: Příloha: Revize:

1 2 3 4 5 6 7 8 9 10 11 12 13 14 15 16 17 18 19 20 21 22 23 24 25 26 27 28 29 30 31 32 33 34 35 36 37 38 39 40 41 42 43

Souřadný systém: S-JTSK