

KOORDINAČNÍ SITUAČNÍ VÝKRES


SO 01-11-01 Železný Brod - Tanvald, sanace skalního zářezu v km 0,980 - 1,150

M 1:500

TABULKA ZÁBORŮ STAVBY						
Pozemek, parcela č.	Katastrální území	Výměra dle KN [m²]	Způsob využití, druh pozemku	Dočasný zábor [m²]	Trvalý zábor [m²]	Vlastníci, jiní oprávnění dle KN
3321	Železný Brod	32 566	dráha, ost. pl.	4 166	0	Česká republika, hospodář. SŽ, s. o., Dlažďená 1003/7, Nové Město, 110 00 Praha 1

POZNÁMKA:

- Projekt předpokládá realizaci vlastní stavby v době vyloučení jednokolejné trati z provozu v období 3/2025 - 7/2025, a to v rámci některé z plánovaných investičních akcí či opravných prací, viz část B Souhrnná technická zpráva.
- Před zahájením stavby je nutné vytyčení a přehledné zdokumentování všech inženýrských sítí dotčeného území.
- V průběhu stavby nesmí dojít k poškození a znečištění kolejového svršku. V době a v místě provádění sanačních prací (čištění a odtěžování skalního masivu) bude před znečištěním a mechanickým poškozením, chráněn geotextilií a gumovými pláty.
- V průběhu stavby nesmí dojít k poškození stávajícího dopravního značení, návěstidel, bodů ŽBP, či jiných stávajících k-ci dráhy. Proti mechanickému poškození budou tyto k-ce chráněny dřevěným obedněním.

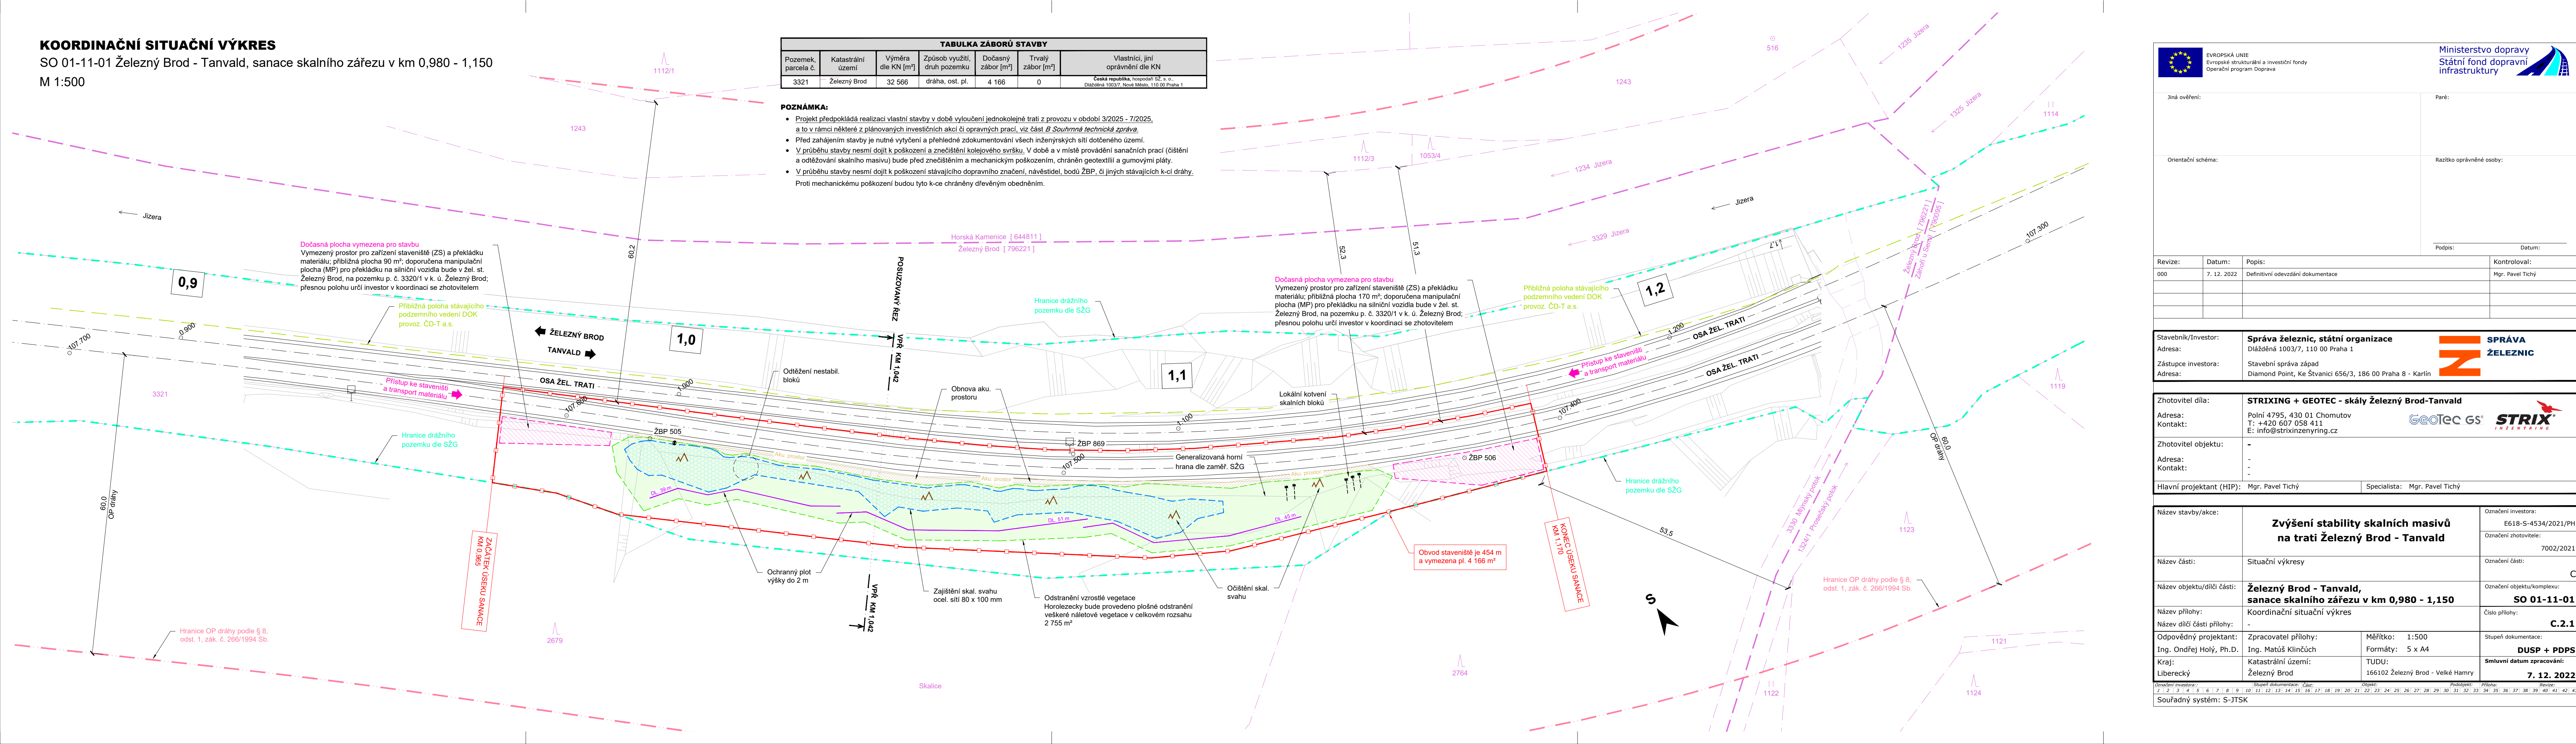

EVROPSKÁ UNIE
Evropské strukturální a investiční fondy
Operační program Doprava

Ministerstvo dopravy
Státní fond dopravní infrastruktury

Jiná ověření:			Paré:
Orientační schéma:			Razítko oprávněné osoby:
Revize:			Podpis:
Datum:			Datum:
Popis:			Kontroloval:
000			Mgr. Pavel Tichý

Stavebník/Investor:	Správa železnic, státní organizace	
Adresa:	Dlažďená 1003/7, 110 00 Praha 1	
Zástupce investora:	Stavební správa západ	
Adresa:	Diamond Point, Ke Štvanici 656/3, 186 00 Praha 8 - Karlín	

Zhotovitel díla:	STRIXING + GEOTEC - skály Železný Brod-Tanvald	
Adresa:	Polní 4795, 430 01 Chomutov	
Kontakt:	T: +420 607 058 411 E: info@strixinzenyring.cz	
Zhotovitel objektu:	-	
Adresa:	-	
Kontakt:	-	
Hlavní projektant (HIP):	Mgr. Pavel Tichý	Specialista: Mgr. Pavel Tichý

Název stavby/akce:		<div>Zvýšení stability skalních masivů na trati Železný Brod - Tanvald</div>																Označení investora: E618-S-4534/2021/PH									
																		Označení zhotovitele: 7002/2021									
Název části:		Situační výkresy																Označení části: C									
Název objektu/díle části:		Železný Brod - Tanvald, sanace skalního zářezu v km 0,980 - 1,150																Označení objektu/komplexu: SO 01-11-01									
Název přílohy:		Koordinální situační výkres																Číslo přílohy: C.2.1									
Název díle části přílohy:		-																									
Odpovědný projektant:		Zpracovatel přílohy:																Měřítko: 1:500									
Ing. Ondřej Holý, Ph.D.		Ing. Matuš Klinčůch																Formáty: 5 x A4									
Kraj:		Katastrální území:																TUDU:									
Liberecký		Železný Brod																166102 Železný Brod - Velké Hamry									
Označení investora:		Stupeň dokumentace: Číslo:																Objekt:									
1 2 3 4 5 6 7 8 9 10 11 12 13 14 15 16 17 18 19 20 21 22 23 24 25 26 27 28 29 30 31 32 33 34 35 36 37 38 39 40 41 42 43 44		Podoblast:																Příloha:									
Souřadný systém: S-JTSK		Revize:																									