
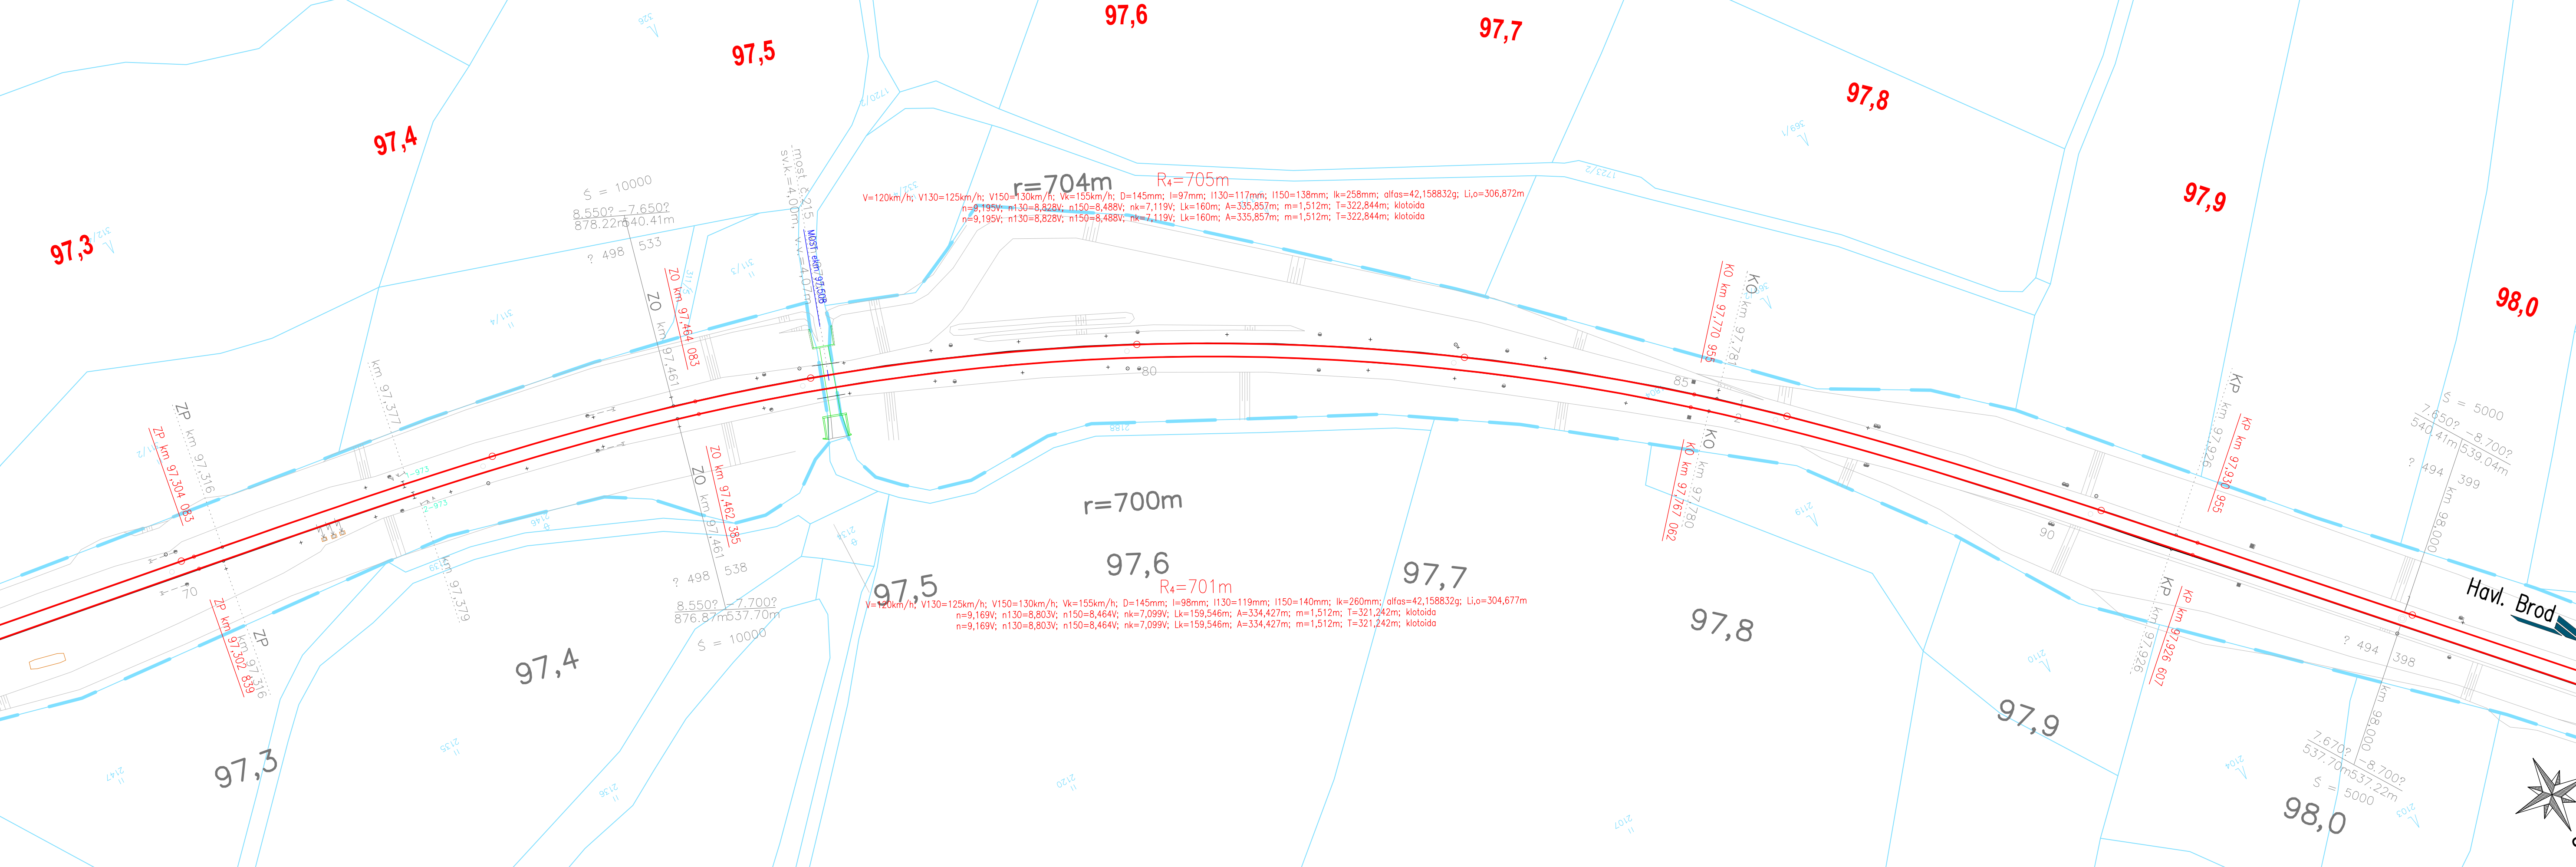


## PODROBNÁ SITUACE - ČÁST

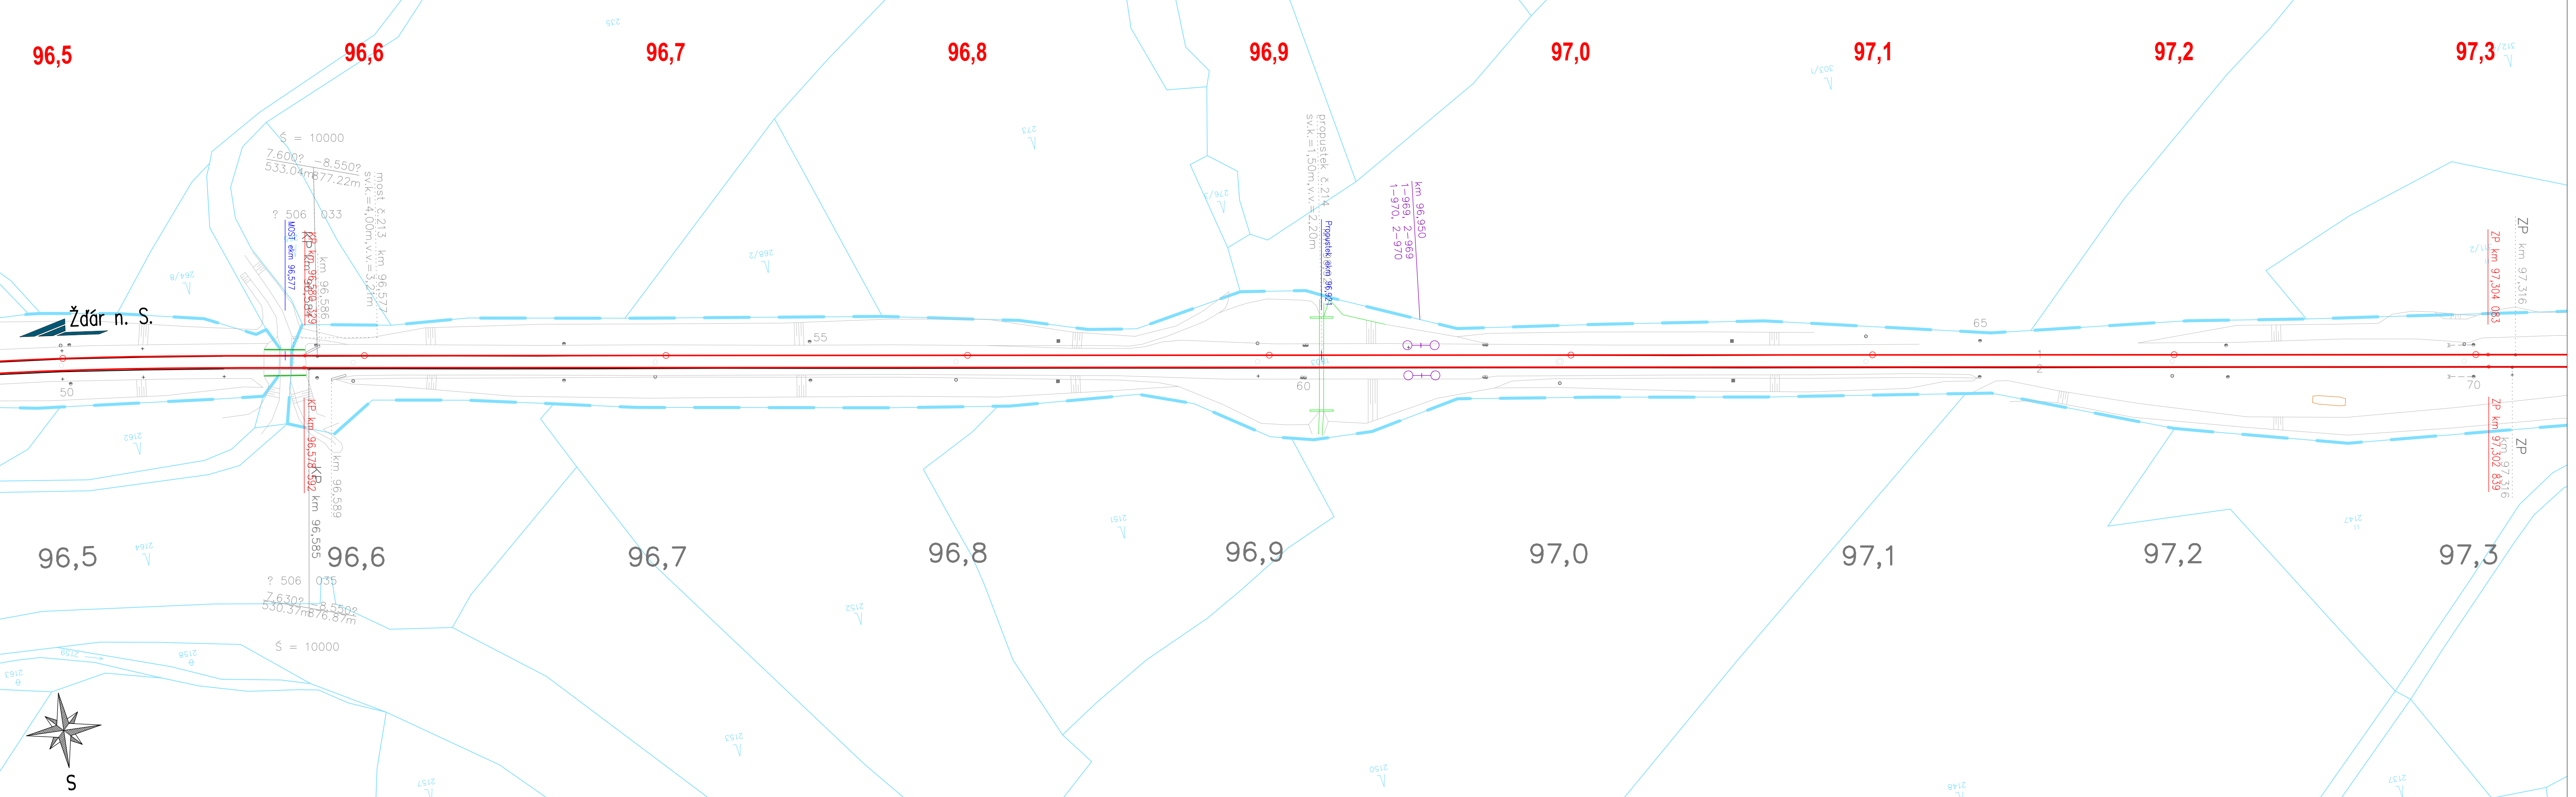

 EVROPSKÁ UNIE Evropské strukturální a investiční fondy Operační program Doprava		Ministerstvo dopravy Státní fond dopravní infrastruktury	
Jiná ověření:		Paré:	
Orientační schéma:		Razítko oprávněné osoby:	
		Podpis: Datum:	
Revize:	Datum:	Popis:	Kontroloval:
001	11.03.2024	Dokumentace se zpracovými přílohami MD a SFDI	Radek Kverek, DiS.
000	11.10.2023	Dokumentace po přílohamích	Radek Kverek, DiS.
Stavebník/Investor:		Správa železnic, státní organizace	
Adresa:		Dlážděná 1003/7, 110 00 Praha 1	
Zástupce investora:		Stavební správa východ	
Adresa:		Nerudova 773/1, 779 00 Olomouc	
			
Zhotovitel díla:		DMC Havlíčkův Brod s.r.o.	
Adresa:		Průmyslová 941, 580 01 Havlíčkův Brod	
Kontakt:		T: +420 569 400 520 E: culka@dmchb.cz	
			
Zhotovitel části/objektu:		DMC Havlíčkův Brod s.r.o.	
Adresa:		Průmyslová 941, 580 01 Havlíčkův Brod	
Kontakt:		T: +420 569 400 520 E: culka@dmchb.cz	
			
Hlavní projektant (HIP):		Bc. Josef Culka	
		Specialista: -	
Název stavby/akce:		Modernizace traťového úseku Sázava u Žďáru (včetně) - Přibyslav (mimo)	
Název části:		Záměr projektu - Příloha E	
Název objektu/díli části:		Situační projekt	
Název přílohy:		Podrobná situace - Část C	
Název díli části přílohy:			
Odpovědný projektant:		Zpracovatel přílohy:	
Bc. Josef Culka		Bc. Josef Culka	
Kraj:		Katastrální území:	
Vysočina		TUDU:	
		2031I1, 203124	
Ověřeno:		Podpisy:	
Střední odborná škola:		Příloha:	
Prostor pro další informace)			