



ŽST CEREKVICE N. LOUČNOU  
CEREKVICE N. L. ZASTÁVKA

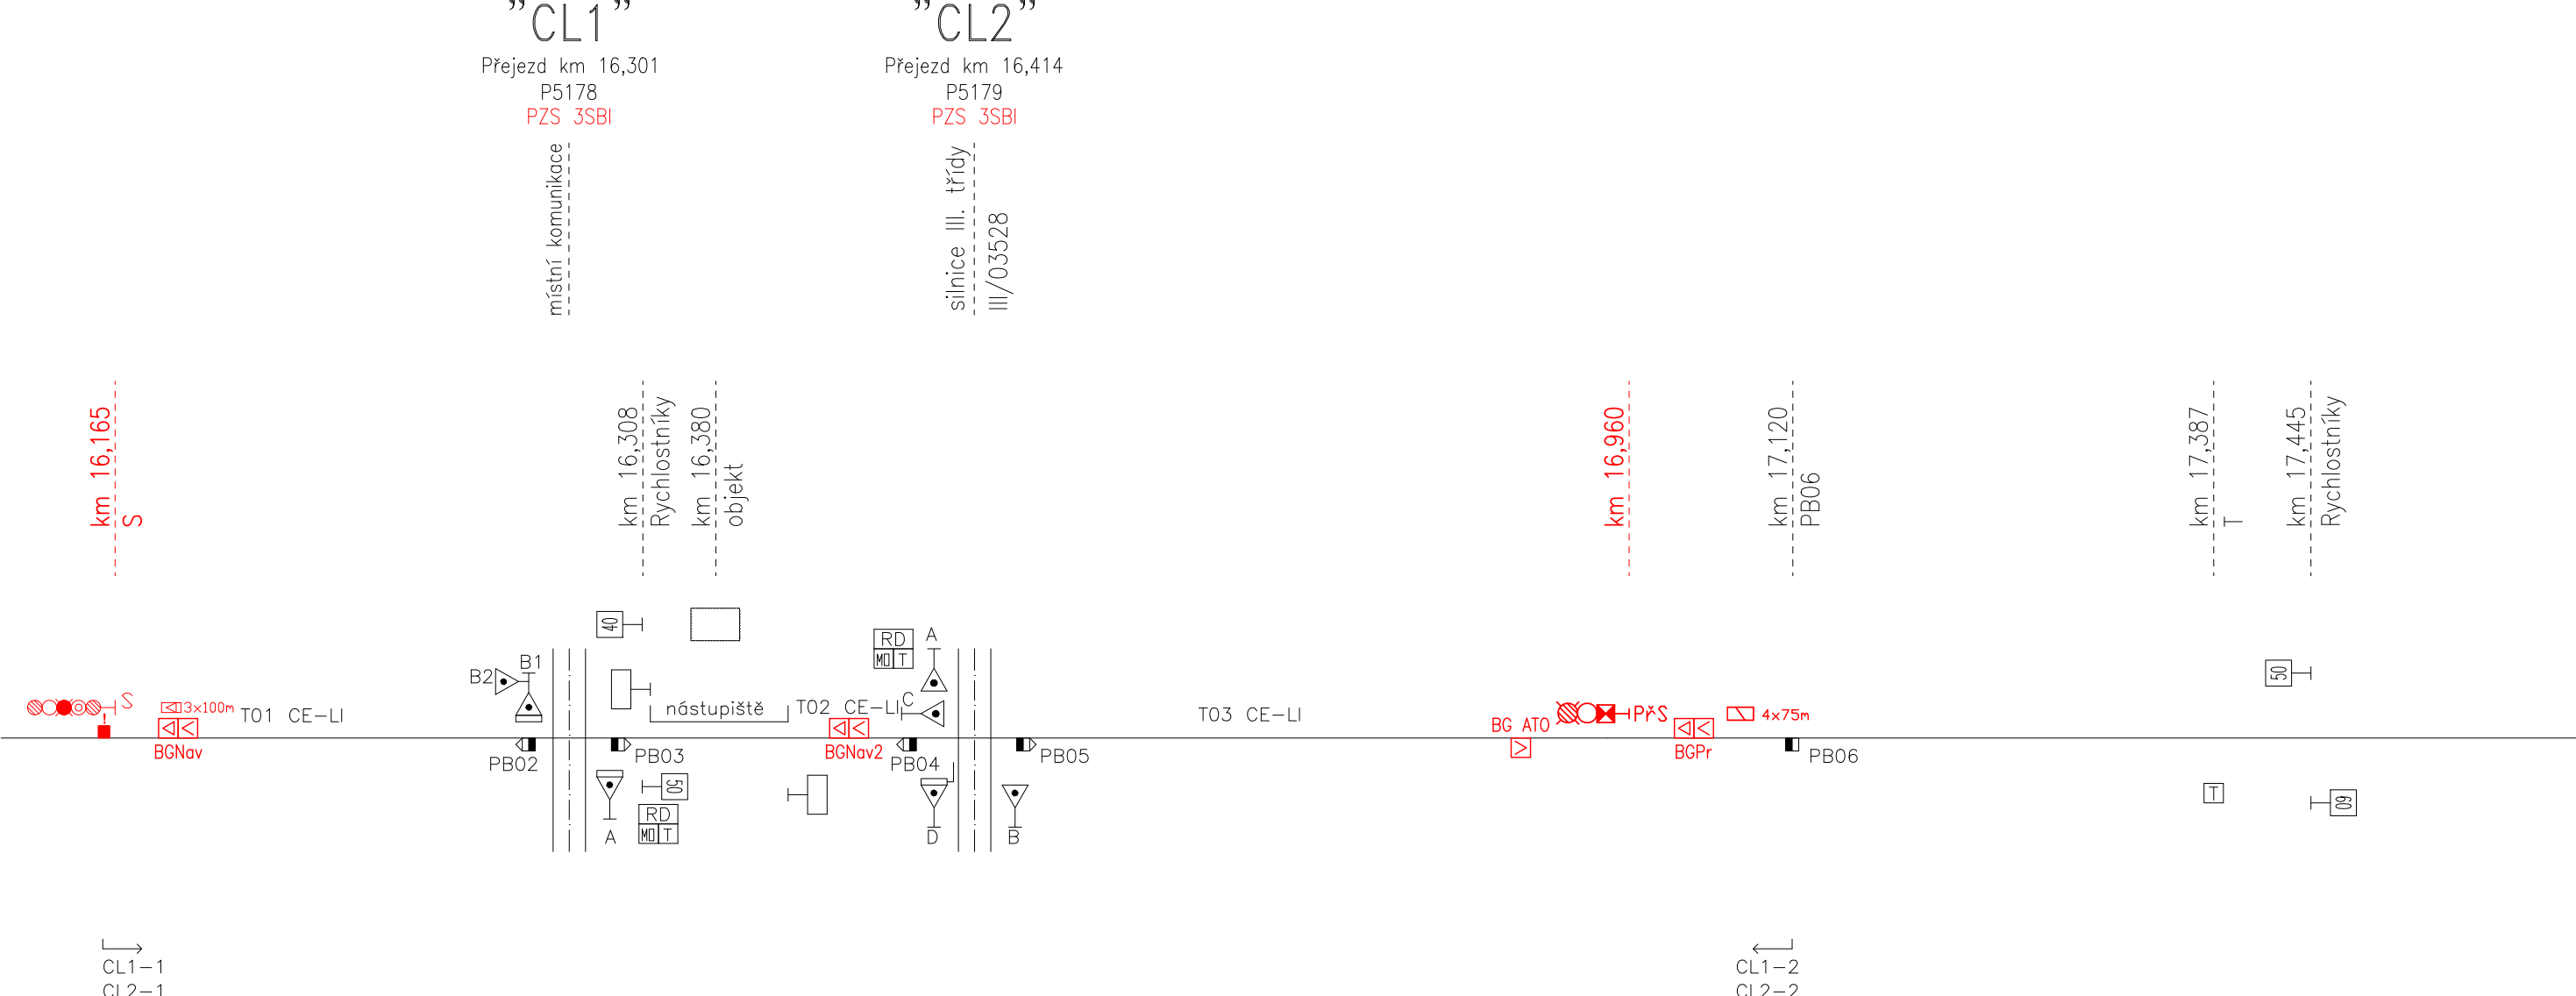


LITOMYŠL  
Tratová rychlost: 60 km/h  
Zábrzdňá vzdálenost: 700 m


ŘÍDKÝ ZASTÁVKA

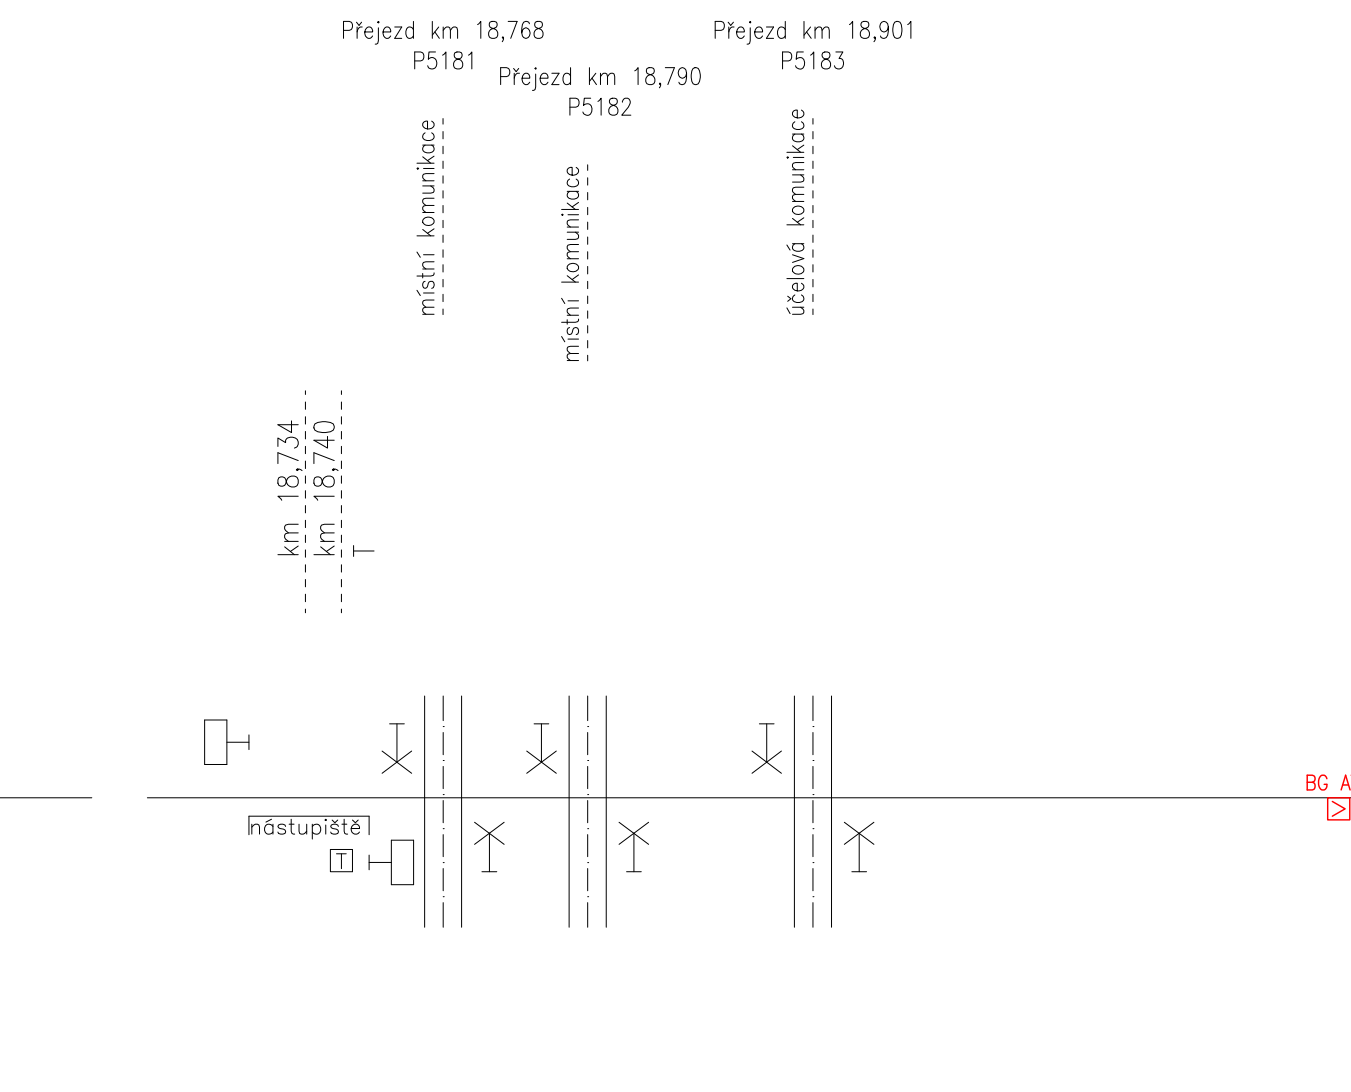

TRŽEK ZASTÁVKA

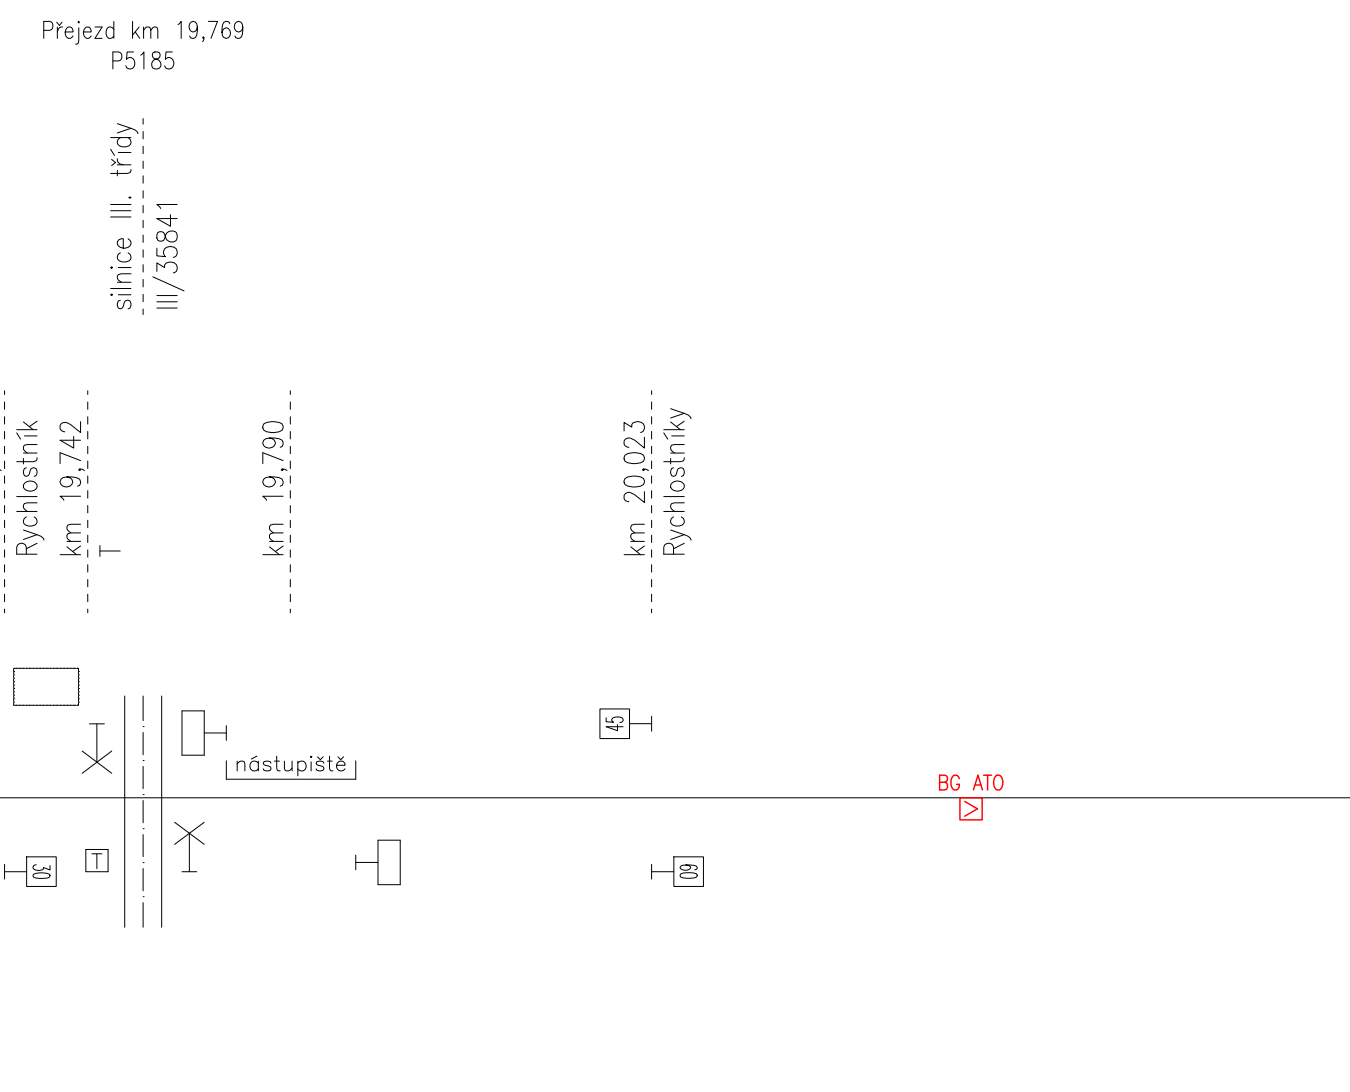


LITOMYŠL-NEDOŠÍN ZASTÁVKA

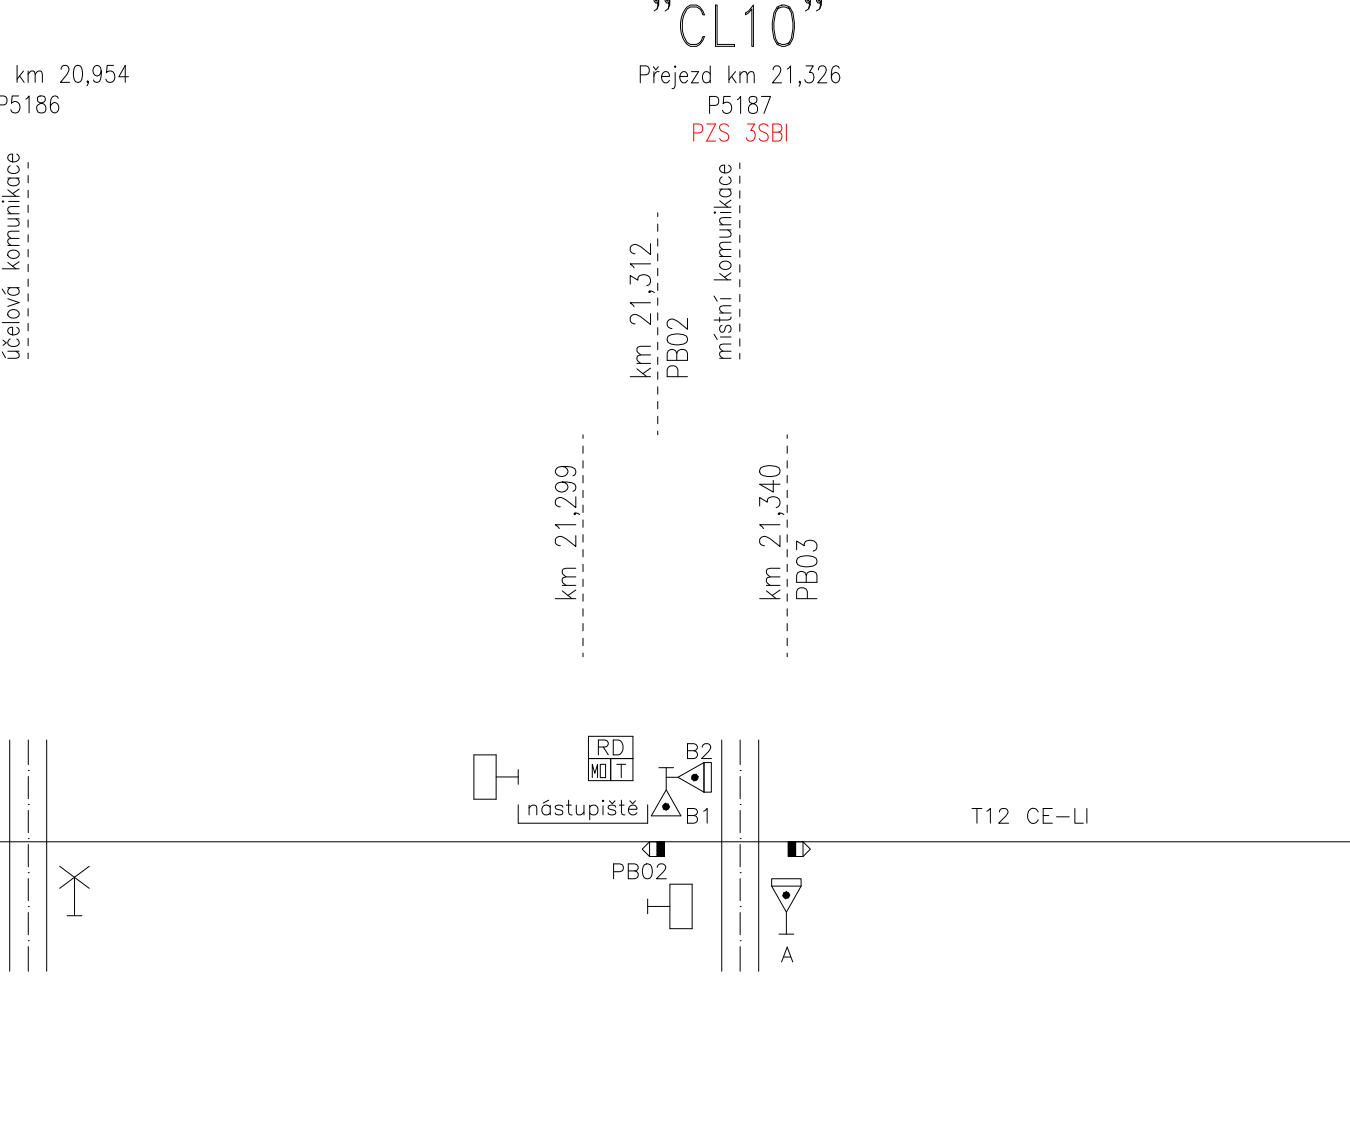

LITOMYŠL  
Tratová rychlost: 60 km/h  
Zábrzdňá vzdálenost: 700 m

LITOMYŠL ZASTÁVKA

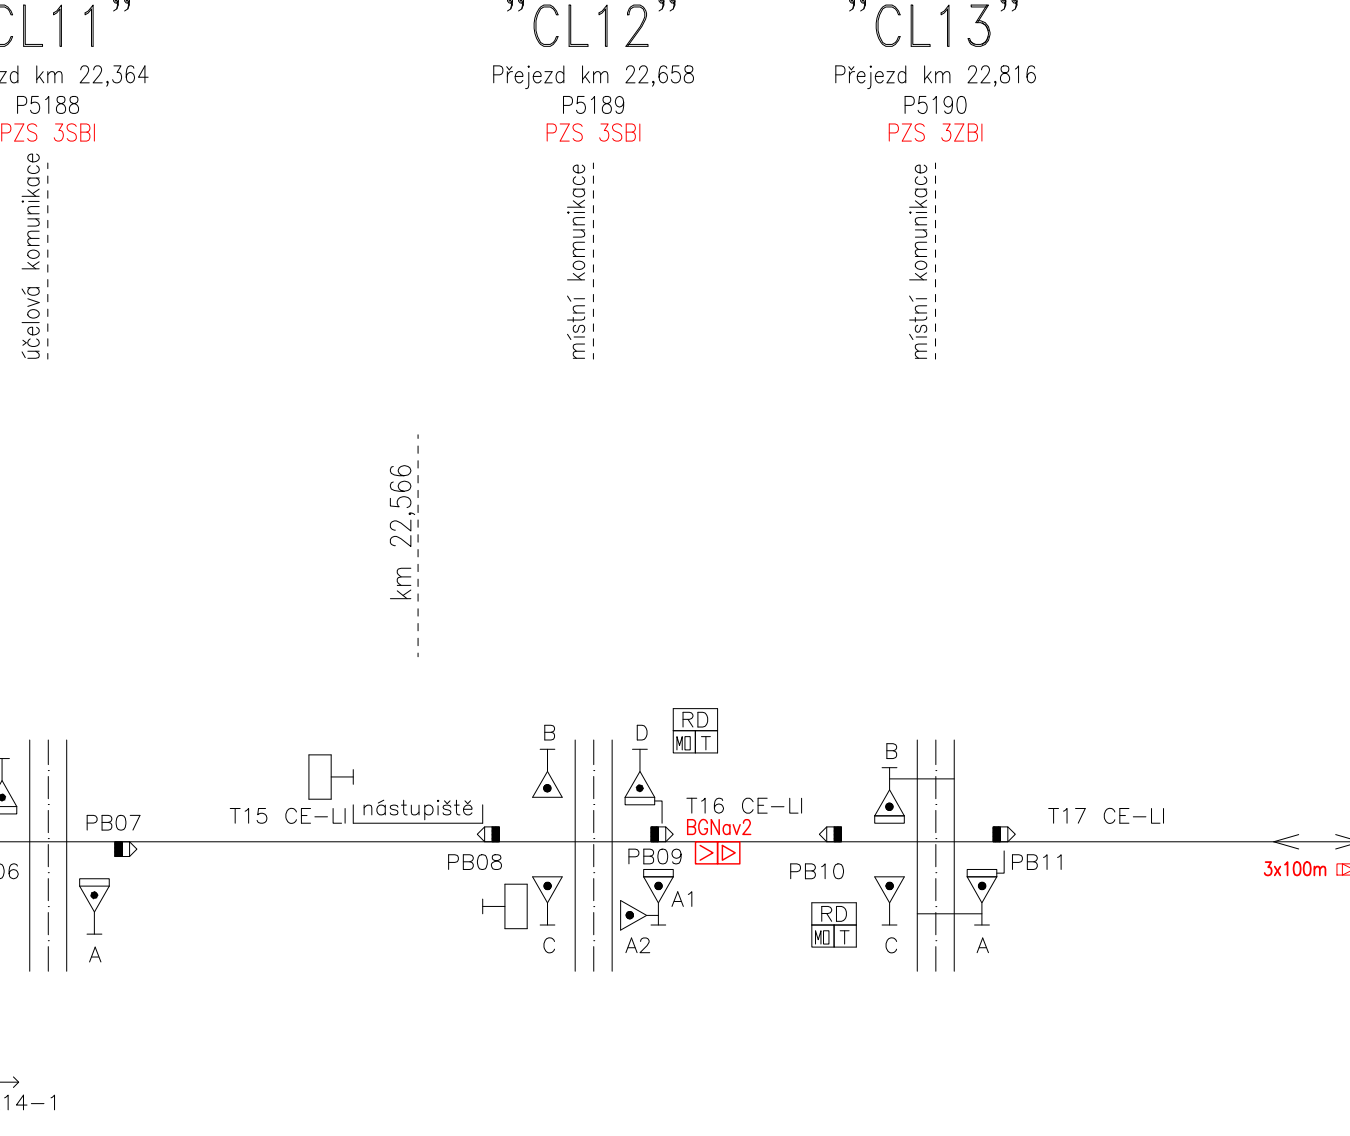


LITOMYŠL  
Tratová rychlost: 60 km/h  
Zábrzdňá vzdálenost: 700 m

ŽST LITOMYŠL



LITOMYŠL  
Tratová rychlost: 60 km/h  
Zábrzdňá vzdálenost: 700 m

PO PŘIPOMÍNKOVÉM ŘÍZENÍ				13.2.2024		
<div> PRAC. HRADEC KRÁLOVÉ</div>		Jméno	Podpis	ZAKÁZKOVÉ ČÍSLO 22-082-05-113	SOUPRÁVY:   ZP	
	NAVRHL:	Ing. Bagoj				
	KONTROLOVAL:	Ing. Knyl		DATUM:		2/2024
	Stavba: Implementace ETCS regional Choceň – Litomyšl					
Situční schéma Cerekevce nad Loučnou – Litomyšl				ČÍSLO VÝKRESU:	0213	