


CEREKVICE NAD LOUČNOU
Traťová rychlost 60 km/h
Zábrzdňá vzdálenost 700m

LITOMYŠL ZASTÁVKA

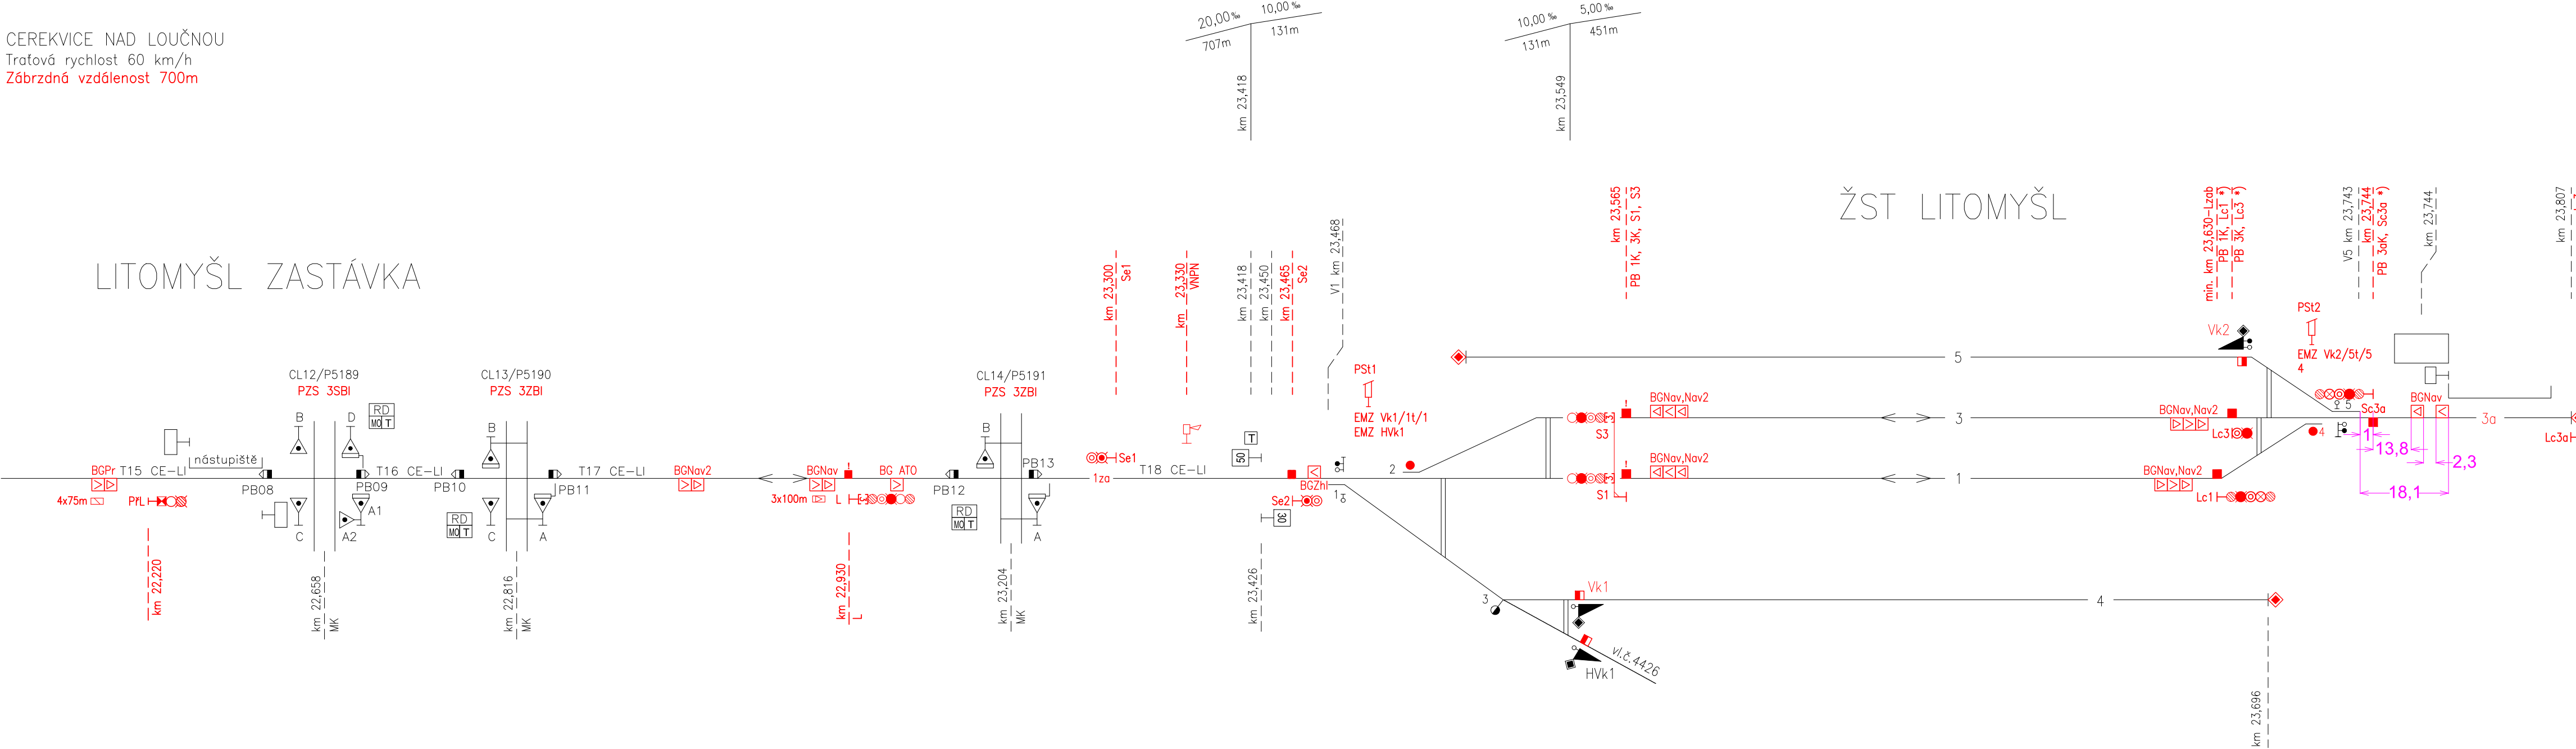

TABULKA RYCHLOSTÍ

na/z KOLEJE	ROZHODNÉ VÝHYBKY	RYCHLOST od/do Cerekvice n/L
1		30km/h
3		30km/h

* přesná km poloha prvků v kolejišti bude upřesněna po zpracování projektu na úpravu železničního svršku v dalším stupni dokumentace
* kóty jsou uvedeny v metrech

PO PŘIPOMÍNKOVÉM ŘÍZENÍ

16.2.2024

signal PROJEKT PRAC. HRADEC KRÁLOVÉ		Jméno	Podpis	ZAKÁZKOVÉ ČÍSLO 22-082-05-113	ČÍSLO SOUPRAVY:
	NAVRHL:	Ing. Boguaj		DATUM: 2/2024	
Stavba: Implementace ETCS regional Choceň – Litomyšl				STUPEŇ: ZP	ČÍSLO VÝKRESU: 0204
Situační schéma Litomyšl					