ŽST SOLNICE, OBVOD OS. N., ROZHLASOVÉ ZAŘÍZENÍ

UMÍSTĚNÍ A VNITŘNÍ INSTALACE RZ V PROVOZNĚ-TECHNOLOGICKÉM OBJEKTU

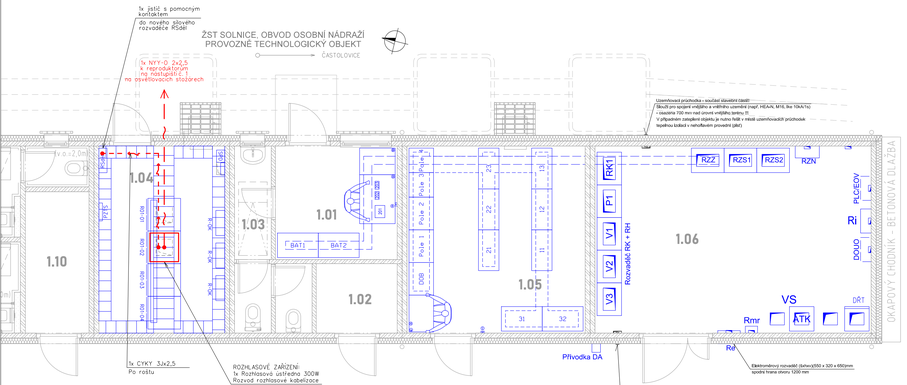

VYSVĚTLIVKY:

ČERVENĚ - Zařízení vybudovaná nebo přemístovaná v rámci tohoto PS

MODŘE - Zařízení vybudovaná v rámci jiných PS a SO

ŠEDĚ - Stávající stav




Rack 01-01
800x800 - dvoukřídlé dveře

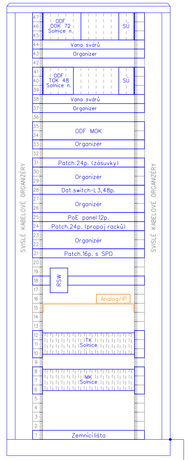

Panely rozvodu 48VDC a 230VAC ze zadní strany racku

Prostor pro translatory ze zadní strany skříně

Rack 01-02
800x800 - dvoukřídlé dveře

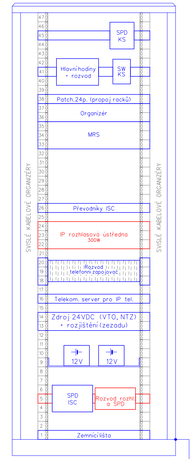

Panely rozvodu 48/24VDC a 230VAC ze zadní strany racku

Rack 01-03
800x800 - dvoukřídlé dveře

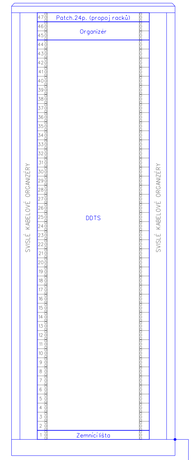

Panel rozvodu 48V/24VDC ze zadní strany racku

Rack 01-04
800x800 - dvoukřídlé dveře

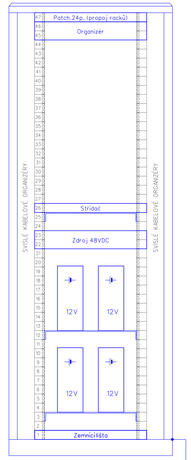

PO ZAPRACOVÁNÍ PŘÍPOMÍNEK

1E.D.1.2.2

VÝŠKOVÝ SYSTÉM Bpv SOUŘADNICOVÝ SYSTÉM S-JTSK ±0,000 = xxx,xx m n. m.

Číslo změny:	Obsah změny:	Datum změny:
01	Aktualizace dokumentace před soutěží na zhotovitele	03/2024
02	-	-
03	-	-

Objednatel:
SPRÁVA ŽELEZNIC
Správa železnic, státní organizace
Stavební správa východ
Nerudova 1, 779 00 Olomouc
e-mail: sdo@szdc.cz

Generální projektant:
SUDOP PRAHA
SUDOP PRAHA a.s.
Olšanská 1a, 130 80 Praha 3
tel.: +420 267 094 111
e-mail: praha@sudop.cz

Hlavní inženýr projektu:
ING. MILOŠ KRAMEŠ

Garant profese:
ING. MARTIN ŠTROF

Středisko:
ELEKTROTECHNIKY, TRAKCE, SDĚLOVACÍ A ZABEZPEČOVACÍ TECHNIKY

Vedoucí střediska:	Odpovědný projektant SO, IO, PS:	Vypracoval:	Kontroloval:
ING. MARTIN RABÍR	JAN VLK	JAN VLK	ING. OLDŘICH HORA

Název akce:
ZVÝŠENÍ KAPACITY TRATI TÝNIŠTĚ N. O. - ČASTOLOVICE - SOLNICE, 4. ČÁST
1. ETAPA

Číslo smlouvy: 19-142.208

Projektový stupeň: DSP

Část:
ŽELEZNIČNÍ SDĚLOVACÍ ZAŘÍZENÍ
ROZHLASOVÉ ZAŘÍZENÍ
PS 41-22-17-01 ŽST SOLNICE, OBVOD OS. N., ROZHLASOVÉ ZAŘÍZENÍ

Datum: 08/2021

Číslo části: D.1.2.2

Název přílohy:
UMÍSTĚNÍ A VNITŘNÍ INSTALACE RZ V PROVOZNĚ-TECHNOLOGICKÉM OBJEKTU

Měřítko: 1:50

Počet formátů: 6xA4

Číslo přílohy: 5

DOKUMENT LZE UŽÍVAT POUZE VE SMYSLU PŘÍSLUŠNÉ SMLOUVY O DÍLO, ŽÁDNÁ JEHO ČÁST NEMŮŽE BÝT DLE ZÁKONA C.121/2000 SB. KOPÍROVÁNA NEBO JINÝM ZPŮSOBEM REPRODUKOVÁNA BEZ SOUHLASU SUDOP PRAHA a.s.