


TÝNIŠTĚ - SOLNICE 4. STAVBA, 1. ETAPA

ŽST SOLNICE, OBVOD OSOBNÍ NÁDRAŽÍ, UMÍSTĚNÍ ZAŘÍZENÍ V PTO  
- PROVOZNÉ TECHNOLOGICKÝ OBJEKT  
- MĚRÍTKO 1:50  
- 1.NP

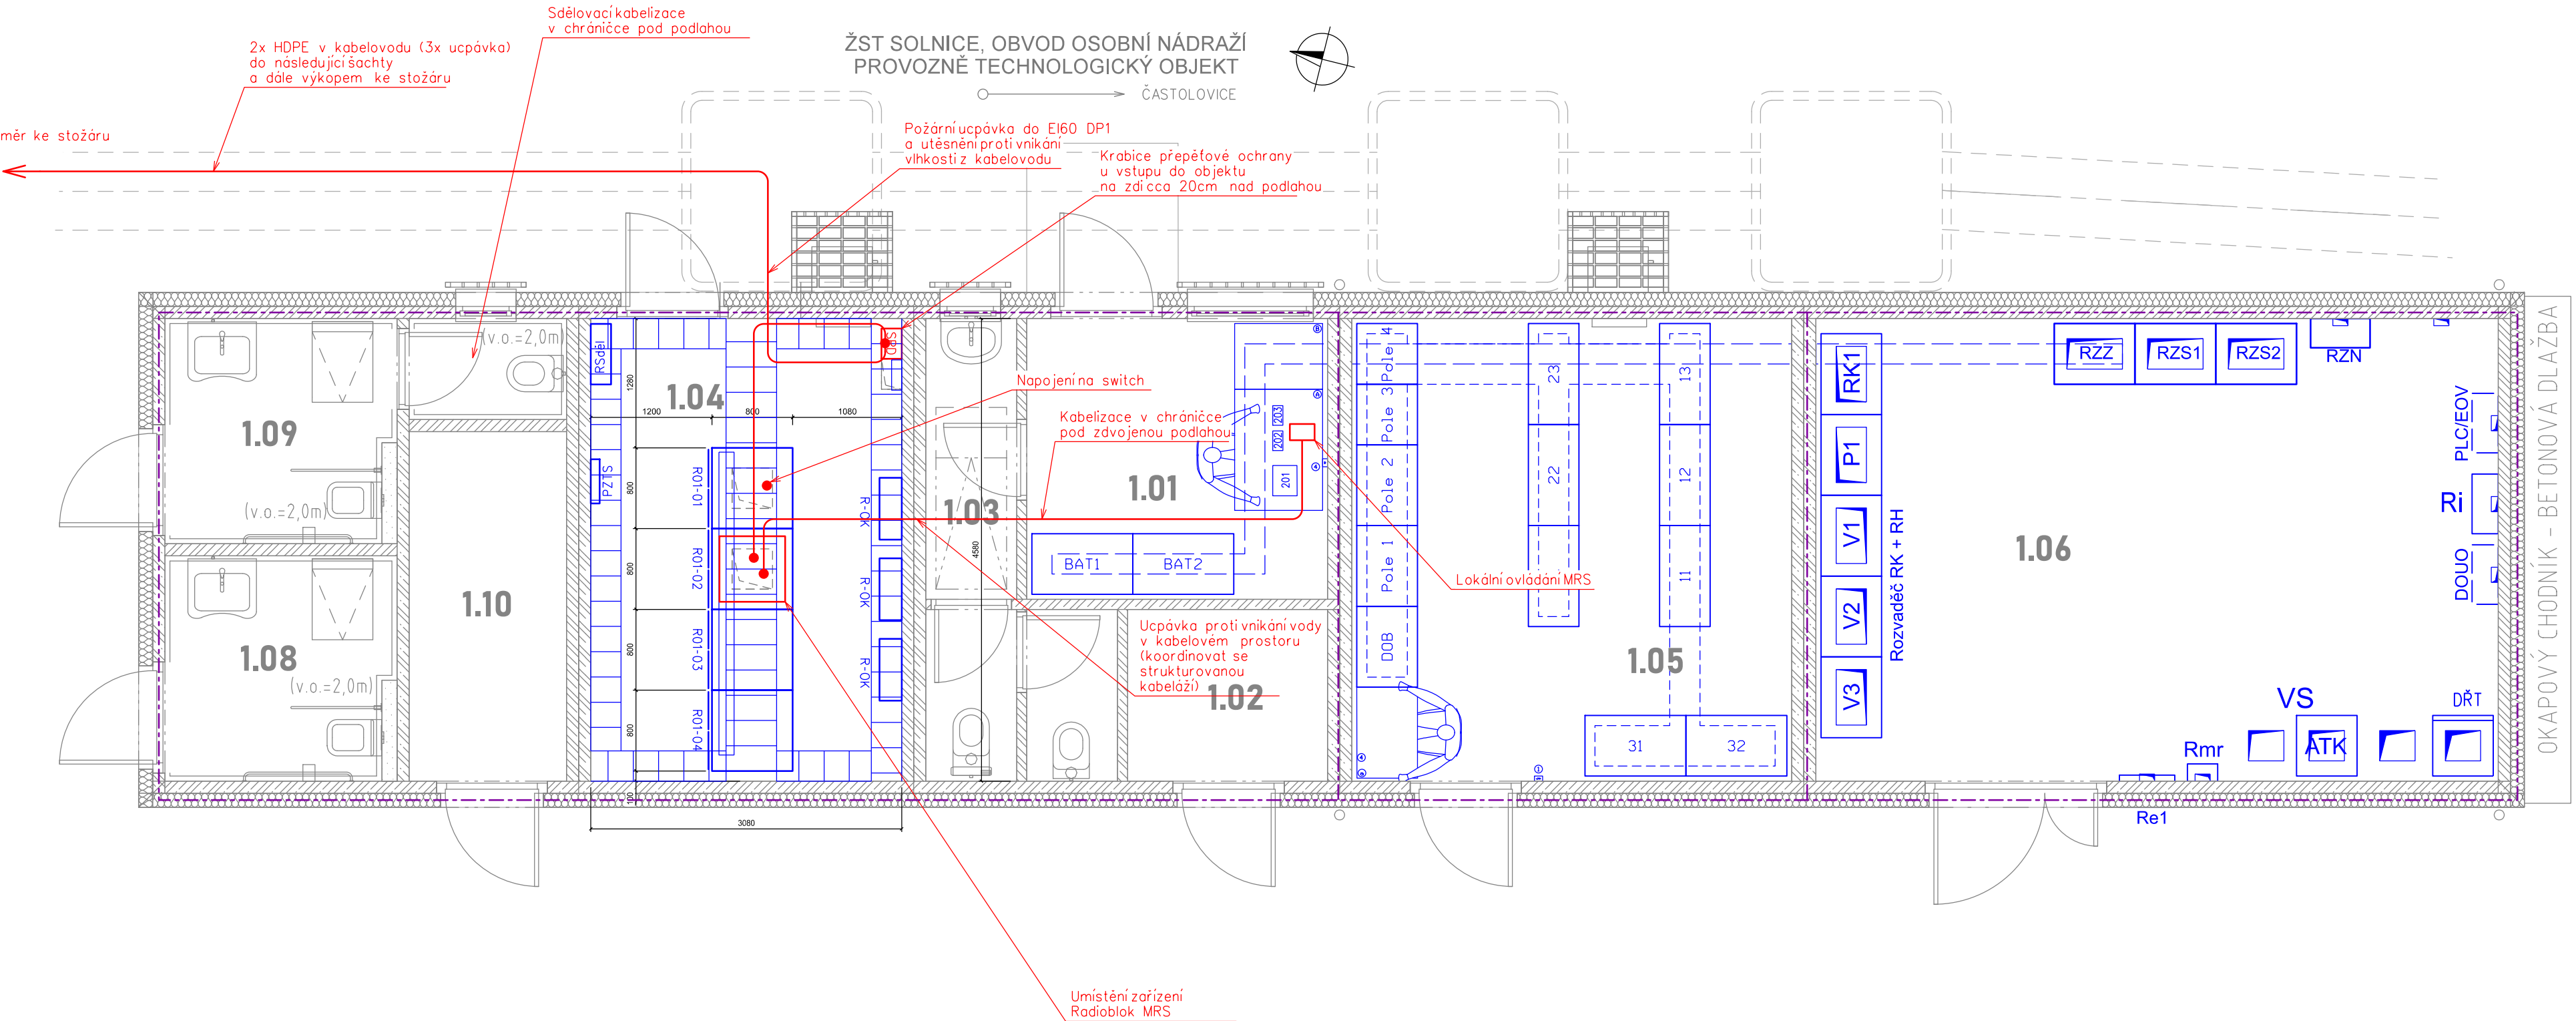

TABULKA MÍSTNOSTÍ									

1.07




VYSVĚTLIVKY:

- Ovládací terminál s dotykovou obrazovkou
- IP telefon
- Sdělovací zařízení budované v rámci tohoto PS
- Sdělovací zařízení budované v rámci této stavby, v jiných PS/SO
- Demontáže a přemístění v rámci tohoto PS
- Zařízení a propojení stávající
- Dělení požárních úseků


POHLED NA SDĚLOVACÍ ROZVADĚČ 1:10

Rack 01-02  
800x800 - dvoukřídlé dveře

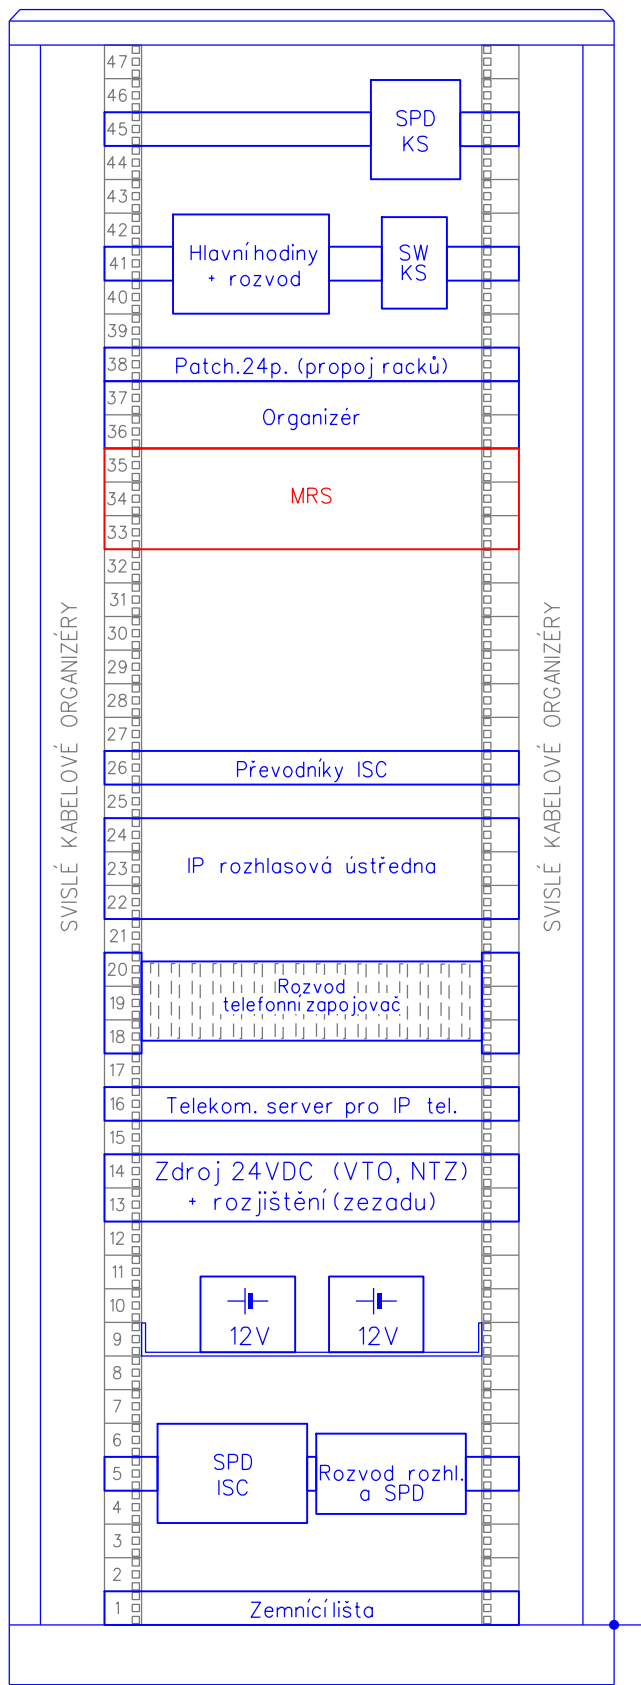

Panely rozvodu 48/24VDC a 230VAC ze zadní strany racku

ANTÉNNÍ STOŽÁR  
(NAPŘ. JŽ-10)

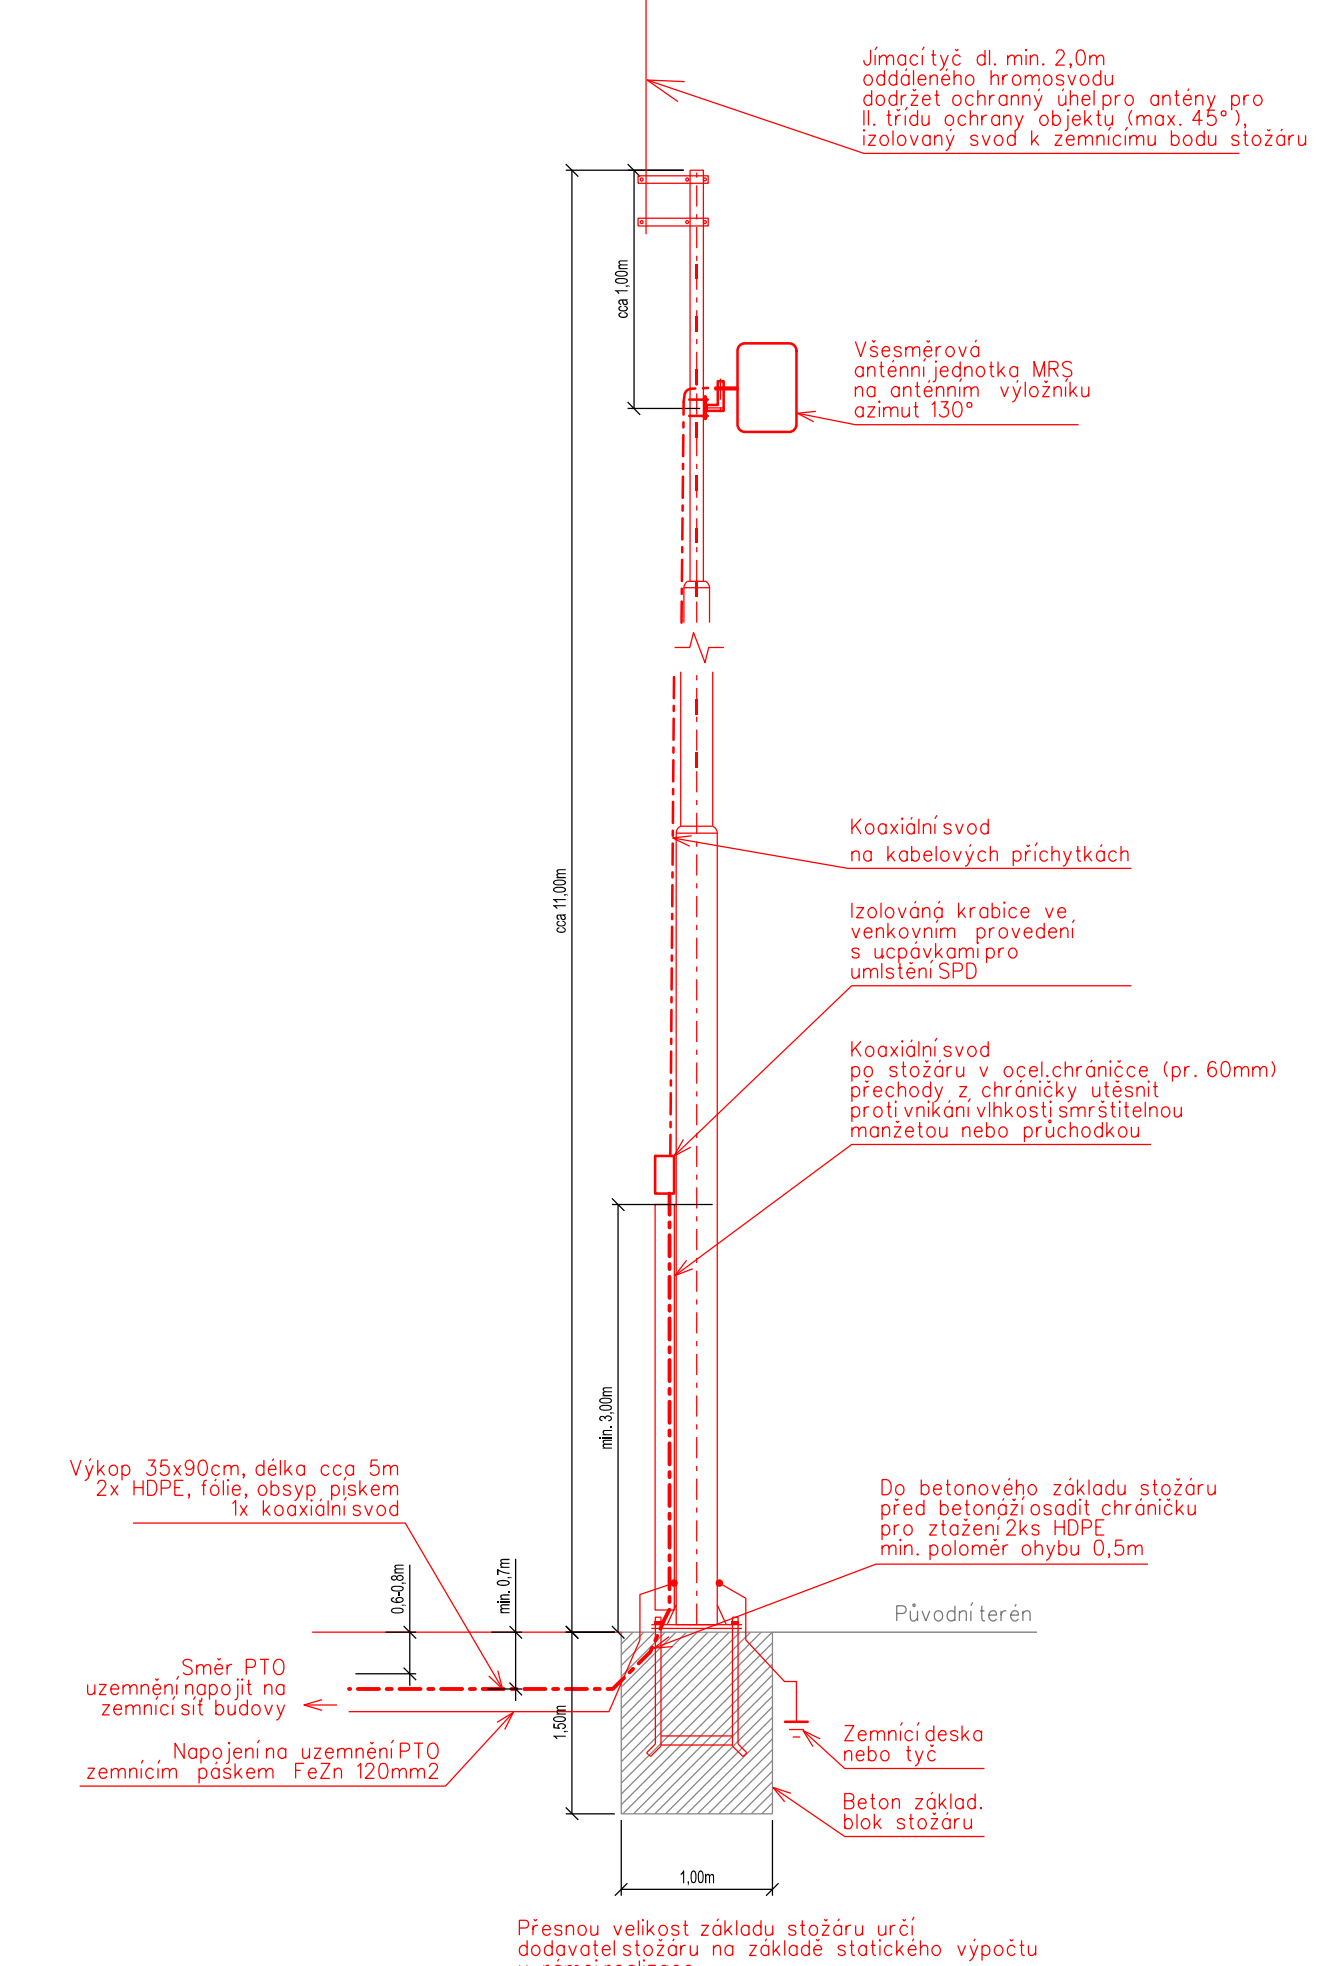

PO ZAPRACOVÁNÍ PŘIPOMÍNEK

1E.D.1.2.8

Číslo změny:	Obsah změny:	Datum změny:
01	Aktualizace dokumentace před soutěží na zhotovitele	03/2024
02	-	-
03	-	-

Objednatel:	Správa železnic, státní organizace
	Dlážděná 1003/7, 110 00 Praha 1
	Stavební správa východ se sídlem v Olomouci Nerudova 773/1, 772 58 Olomouc

Správce:	SUDOP PRAHA a.s.	Hlavní inženýr projektu:
	Olšanská 1a, 130 80 Praha 3	ING. MILOŠ KRAMÉŠ
	tel.: +420 267 094 111	Garant profese:
	e-mail: praha@sudop.cz	ING. MARTIN ŠTROF

Sítědiska:	ELEKTROTECHNIKY, TRAKCE, SDĚLOVACÍ A ZABEZPEČOVACÍ TECHNIKY		
Vedoucí střediska:	Odpovědný projektant SO, IO, PS:	Vypracoval:	Kontroloval:
ING. MARTIN RAIBR	ING. ONDŘEJ KRUPICKA	ING. ONDŘEJ KRUPICKA	ING. OLDŘICH HORA

Název akce:	Číslo smlouvy:
ZVÝŠENÍ KAPACITY TRATI TÝNIŠTĚ N. O. - ČASTOLOVICE - SOLNICE, 4. ČÁST	19-142.208
1. ETAPA	Projektový stupeň:
	DSP

Část:	Datum:
TECHNOLOGICKÁ ČÁST	08/2021
ŽELEZNIČNÍ SDĚLOVACÍ ZAŘÍZENÍ	Číslo části:
PS 41-28-00-02 RYCHNOV N. K. - SOLNICE, ÚPRAVA TRS, MRS	D.1.2.8.1

Název přílohy:	Měřítko:	Počet formátů:
ŽST SOLNICE, OBVOD OSOBNÍ NÁDRAŽÍ, UMÍSTĚNÍ ZAŘÍZENÍ V PTO	1:50	6xA4
	Číslo přílohy:	6.2