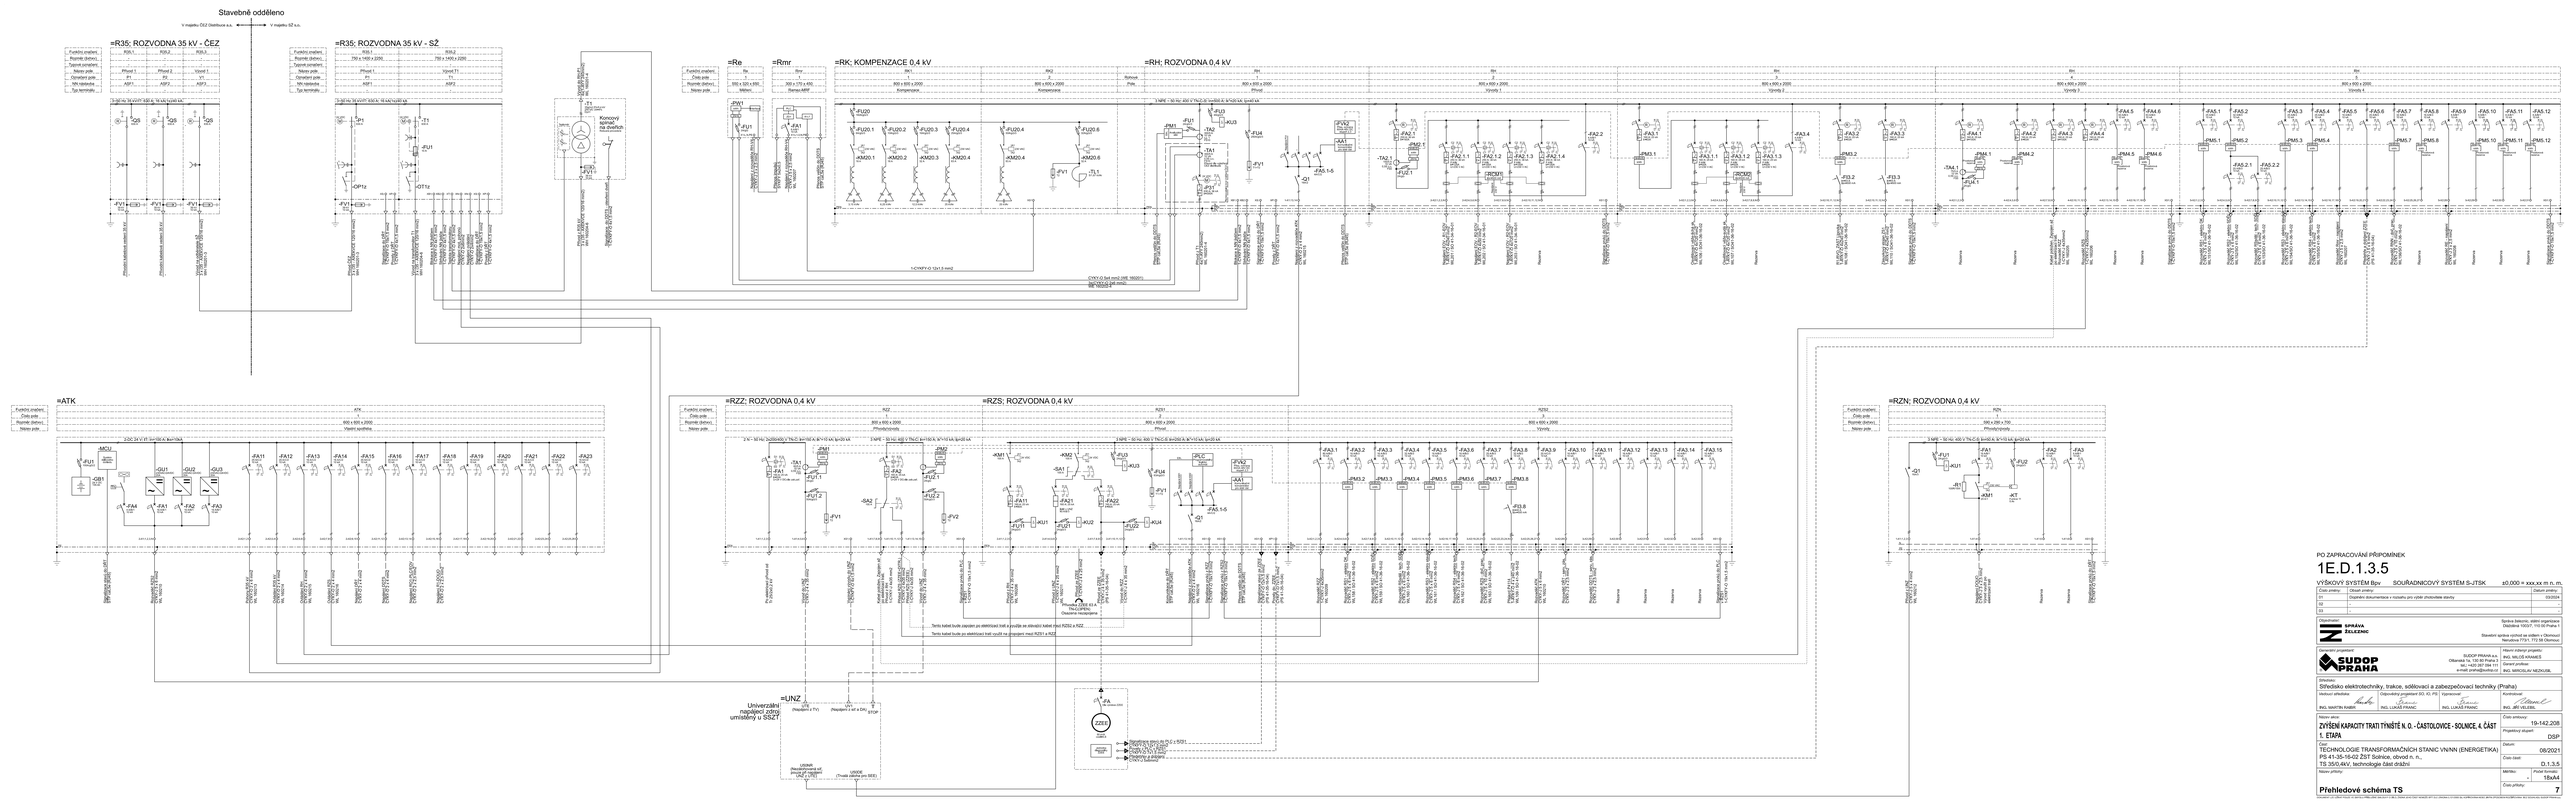
Stavebně odděleno
V majetku ČEZ Distribuce a.s.
V majetku SŽ a.s.
=R35; ROZVODNA 35 kV - ČEZ
=R35; ROZVODNA 35 kV - SŽ
=Re
=Rmr
=RK; KOMPENZACE 0,4 kV
=RH; ROZVODNA 0,4 kV
=ATK
=RZZ; ROZVODNA 0,4 kV
=RZS; ROZVODNA 0,4 kV
=RZN; ROZVODNA 0,4 kV
=UNZ
Univerzální napájecí zdroj umístěný u SSZT
Tento kabel bude zapojen po elektrizaci trati a použije se stávající kabel mezi RZS2 a RZZ
Tento kabel bude po elektrizaci trati využít na propojení mezi RZS1 a RZZ
Rezervní
Rezerva
PO ZAPRACOVÁNÍ PŘÍPOMÍNEK
1E.D.1.3.5
VÝŠKOVÝ SYSTÉM Bpv
SOUŘADNICOVÝ SYSTÉM S-JTSK
±0,000 = xxx,xx m. n. m.
Číslo změny
Obsah změny
Datum změny
01
Doplněn dokumentace + rozsahu pro vzdálené ovládnutí stavby
03/2024
02
-
-
03
-
-
Objednatel:
SPRÁVA ŽELEZNIC
Správa železnic, státní organizace
Dlážděná 1003/7, 110 00 Praha 1
a
Stavební správa východ se sídlem v Olomouci
Nerudova 1724 / 77, 772 58 Olomouc
Zpracovatel projektové dokumentace:
SUDOP PRAHA
SUDOP PRAHA a.s.
Olšanská 1a, 130 80 Praha 3
tel.: +420 284 041 111
e-mail: praha@sudop.cz
Hlavní inženýr projektu:
Ing. MIROSLAV NEZHLEBA
Zpracovatel:
Středisko elektrotechniky, trakce, sdělovací a zabezpečovací techniky (Praha)
Vedoucí střediska:
Ing. MARTIN RABEK
Odpovědný projektant (ČKAIT):
Ing. LUKÁŠ FRANC
Kontrolovал:
Ing. LUKÁŠ FRANC
Kontrolovал:
Ing. JIŘÍ VELEBA
Název akce:
ZVÝŠENÍ KAPACITY TRATI TYNIŠTĚ N. O. - ČÁSTOLOVICE - SOLNICE, 4. ČÁST
1. ETAPA
Číslo smlouvy:
19-142.208
Projektový stupeň:
DSP
Část:
TECHNOLOGIE TRANSFORMAČNÍCH STANIC VNNM (ENEGETIKA)
PS 41-35-16-02 ZST Solnice, obvod n. n.,
TS 35/0,4kV, technologie část dražní
Datum:
08/2021
Číslo části:
D.1.3.5
Název přílohy:
Měřítko:
1:
Počet listů celkem:
19xA4
Číslo přílohy:
7
Přehledové schéma TS