


SÚ-SOLNICE N.N.

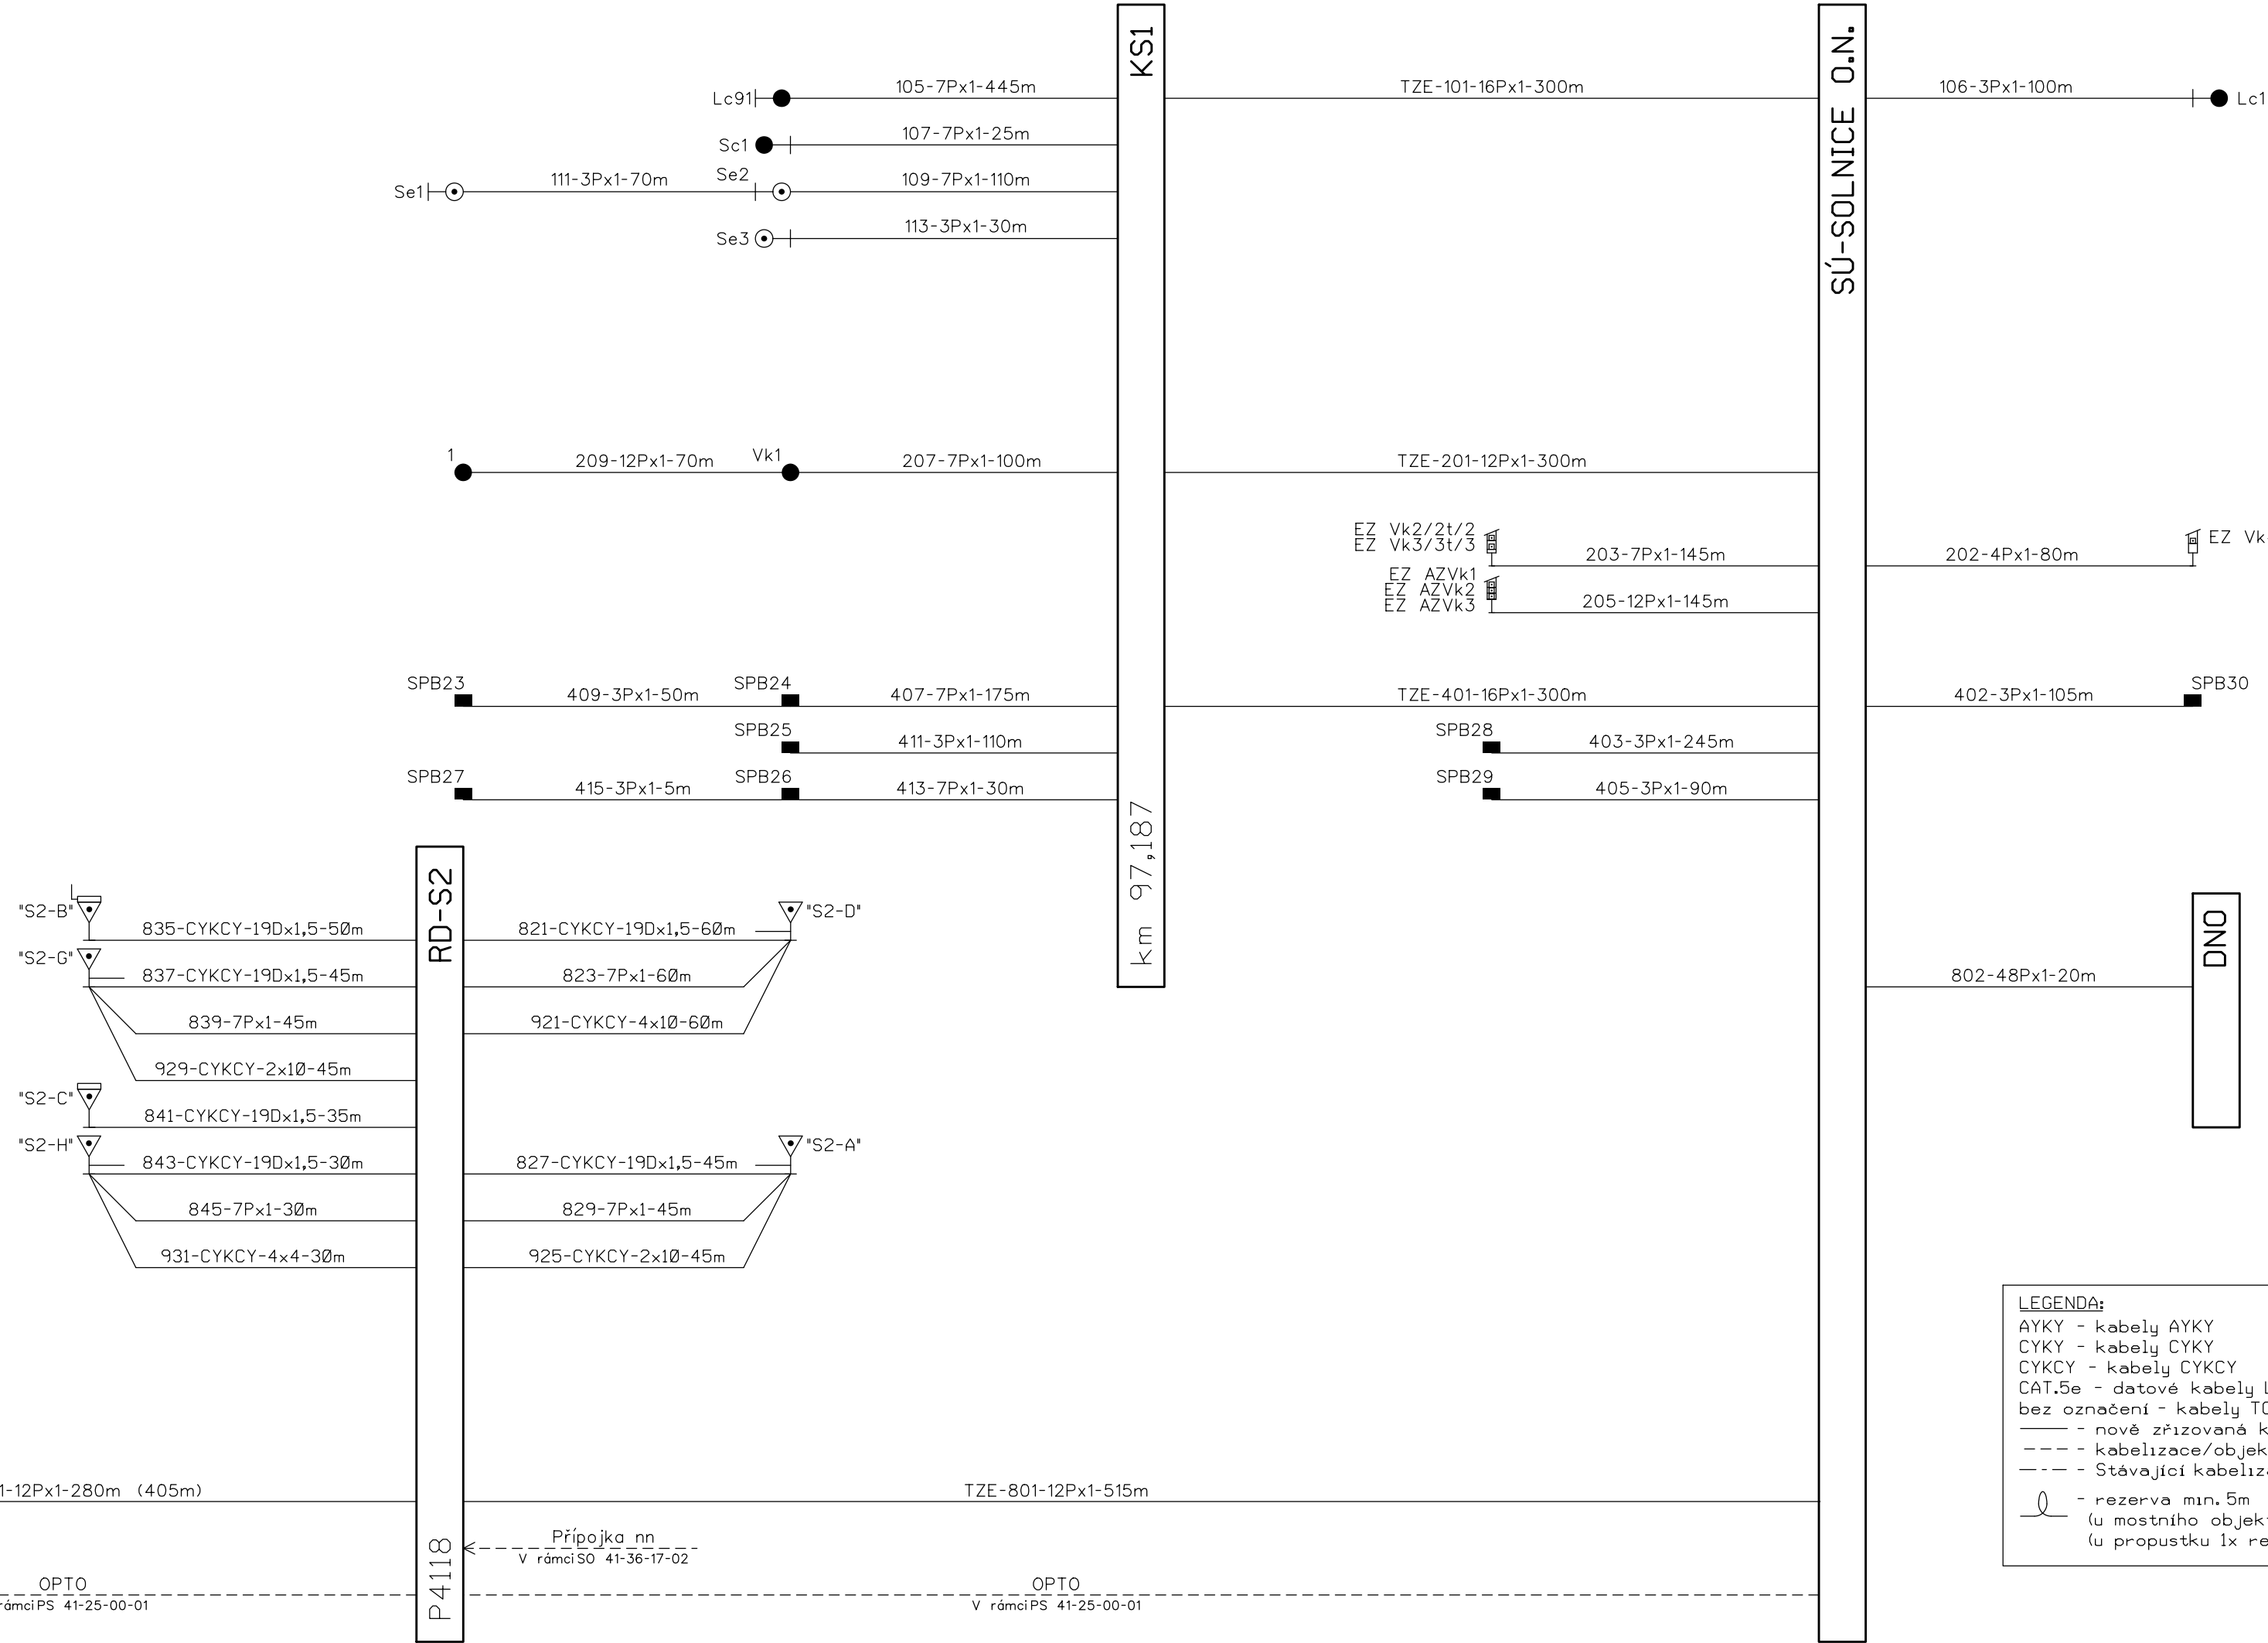

LEGENDA:
AYKY - kabely AYKY
CYKY - kabely CYKY
CYKCY - kabely CYKCY
CAT.5e - datové kabely LAPP Etherline-YY CAT.5e
bez označení - kabely TCEKPFLEY
--- - nově zřizovaná kabelizace/objekt
--- - kabelizace/objekt v jiném PS
--- - Stávající kabelizace/objekt
- rezerva min. 5m
(u mostního objektu 2x rezerva)
(u propustku 1x rezerva)

PO ZAPRACOVÁNÍ PŘIPOMÍNEK

1E.D.1.1.1.1

VÝŠKOVÝ SYSTÉM Bpv SOUŘADNICOVÝ SYSTÉM S-JTSK ±0,000 = xxx,xx m n. m.

Číslo změny:	Obsah změny:	Datum změny:
01	-	-
02	-	-
03	-	-

Objednatel:	Správa železnic, státní organizace Dlážděná 1003/7, 110 00 Praha 1
	Stavební správa východ se sídlem v Olomouci Nerudova 773/1, 772 58 Olomouc

Generální projektant:	SUDOP PRAHA a.s. Olšanská 1a, 130 80 Praha 3 tel.: +420 267 094 111 e-mail: praha@sudop.cz	Hlavní inženýr projektu: ING. MILOŠ KRAMEŠ
		Garant profese: ING. MARTIN RAIBR

Středisko: Středisko elektrotechniky, trakce, sdělovací a zabezpečovací techniky (Praha)			
Vedoucí střediska:	Odpovědný projektant SO, IO, PS:	Vypracoval:	Kontroloval:
ING. MARTIN RAIBR	ING. PETR NEKULA	MARTIN KRÁL	ING. PETR NEKULA

Název akce: ZVÝŠENÍ KAPACITY TRATI TÝNIŠTĚ N. O. - ČASTOLOVICE - SOLNICE, 4. ČÁST 1. ETAPA		Číslo smlouvy: 19-142.208	
Část: ZABEZPEČOVACÍ ZAŘÍZENÍ STANIČNÍ ZABEZPEČOVACÍ ZAŘÍZENÍ PS 41-11-16-01 ŽST SOLNICE, OBVOD N. N., SZZ		Projektový stupeň: DSP	
Datum: 08/2021		Číslo části: D.1.1.1.1	
Měřítko: -		Počet formátů: 6xA4	
Název přílohy:		Číslo přílohy: 0801	

DOKUMENT LZE UŽÍVAT POUZE VE SMYSLU PŘÍSLUŠNÉ SMLOUVY O DÍLO. ŽÁDNÁ JEHO ČÁST NEMŮŽE BYT DLE ZÁKONA č.121/2000 Sb. KOPÍROVÁNA NEBO JINÝM ZPŮSOBEM ROZŠÍŘOVÁNA BEZ SOUHLASU SUDOP PRAHA a.s.