POHLED SZ

(ULICE NERUDOVA)

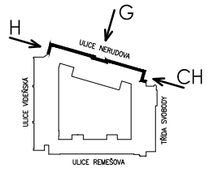

POHLED CH

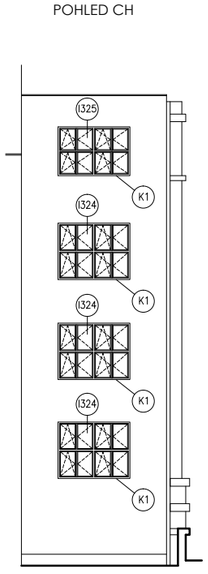

POHLED G

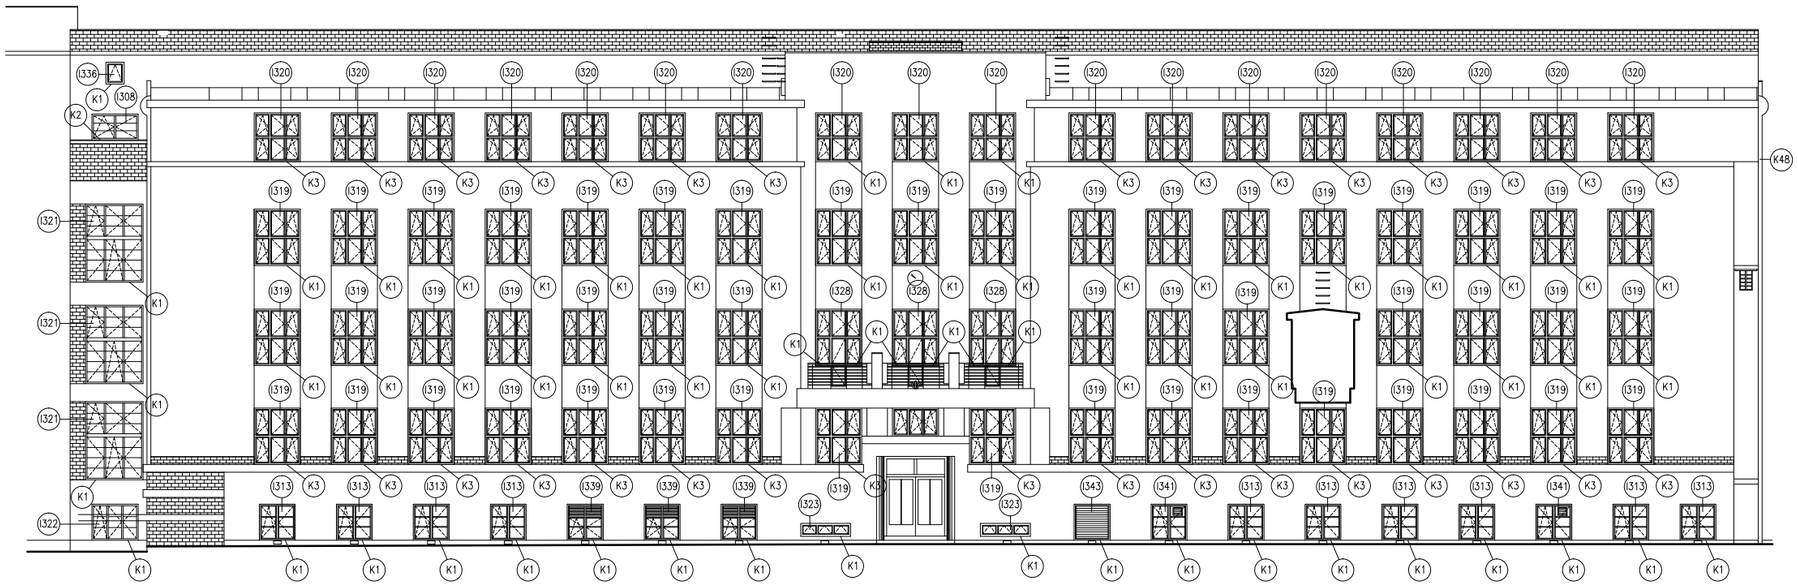
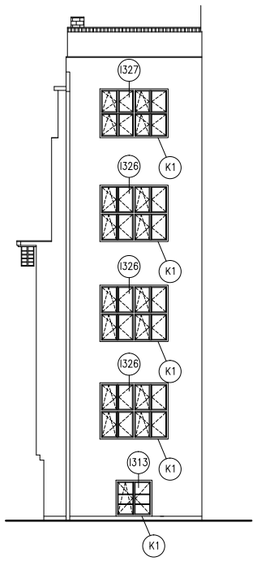
POHLED H