


Katastrální situační výkres

Část 5
km 90,000-90,300
ŽST Jihlava město
1:500

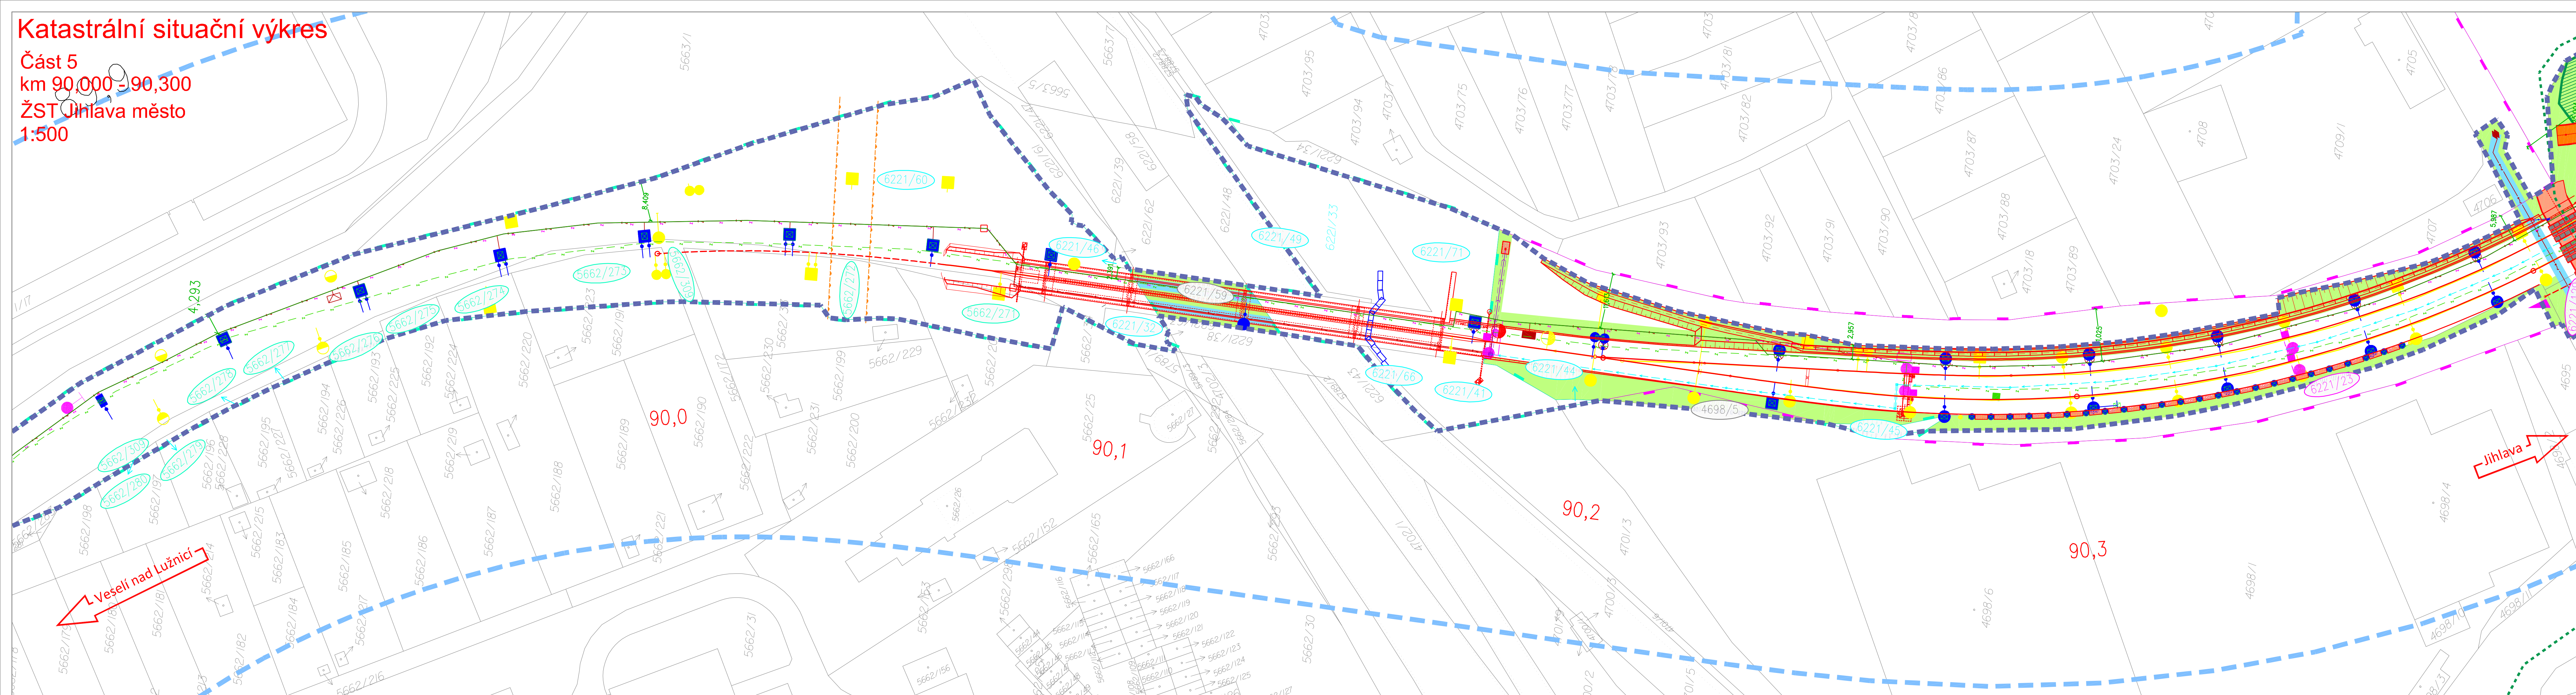

LEGENDA BAREVNÉHO ROZLIŠENÍ PS A SO

- STÁVAJÍCÍ KOL., KOMUNIKACE A OBJEKTY
- NOVÉ KOLEJE, KOMUNIKACE A OBJEKTY
- PODPVRCHOVÉ ODVODNĚNÍ KOLEJISTÉ
- TRAKČNÍ VEDENÍ
- ZABEZPEČOVACÍ ZAŘÍZENÍ A ROZVODY
- SDĚLOVACÍ ZAŘÍZENÍ A ROZVODY
- SILNOPROUDÉ ZAŘÍZENÍ A ROZVODY
- OSTATNÍ ZAŘÍZENÍ
- PLYNOVODY
- VODOVODY
- KANALIZACE
- VEGETAČNÍ ÚPRAVY
- PHS, IPO
- DEMOLICE A DEMONTÁŽE
- HLAVNÍ KABELOVÁ TRASA

LEGENDA OSTATNÍ



- HRANICE K. Ú.
- HRANICE OBV. DRÁHY - POZEMEK ČD, a.s.
- HRANICE OBV. DRÁHY - POZEMEK SŽDC
- HRANICE PARCELNÍ
- HRANICE SLUČKOVÁ
- PARCELNÍ ČÍSLO
- OCHRANNÉ PÁSMO DRÁHY
- ZAŘÍZENÍ STAVENISTÉ (ZS)
- DOPRAVNÍ TRASY
- OBVOD STAVBY

LEGENDA MAJETKOPRÁVNÍHO VYPOŘÁDÁNÍ

- TRVALÝ ZÁBOR
- DOČASNÝ ZÁBOR
- VĚCNÉ BŘEMENO

PARCELNÍ ČÍSLO POZEMKU, NA KTERÉM JE UMÍSTĚNA STAVBA

- VLASTNÍK ČD, a.s.
- VLASTNÍK SŽ, s.o.
- VLASTNÍK MĚSTO JIHLAVA
- VLASTNÍCI OSTATNÍ

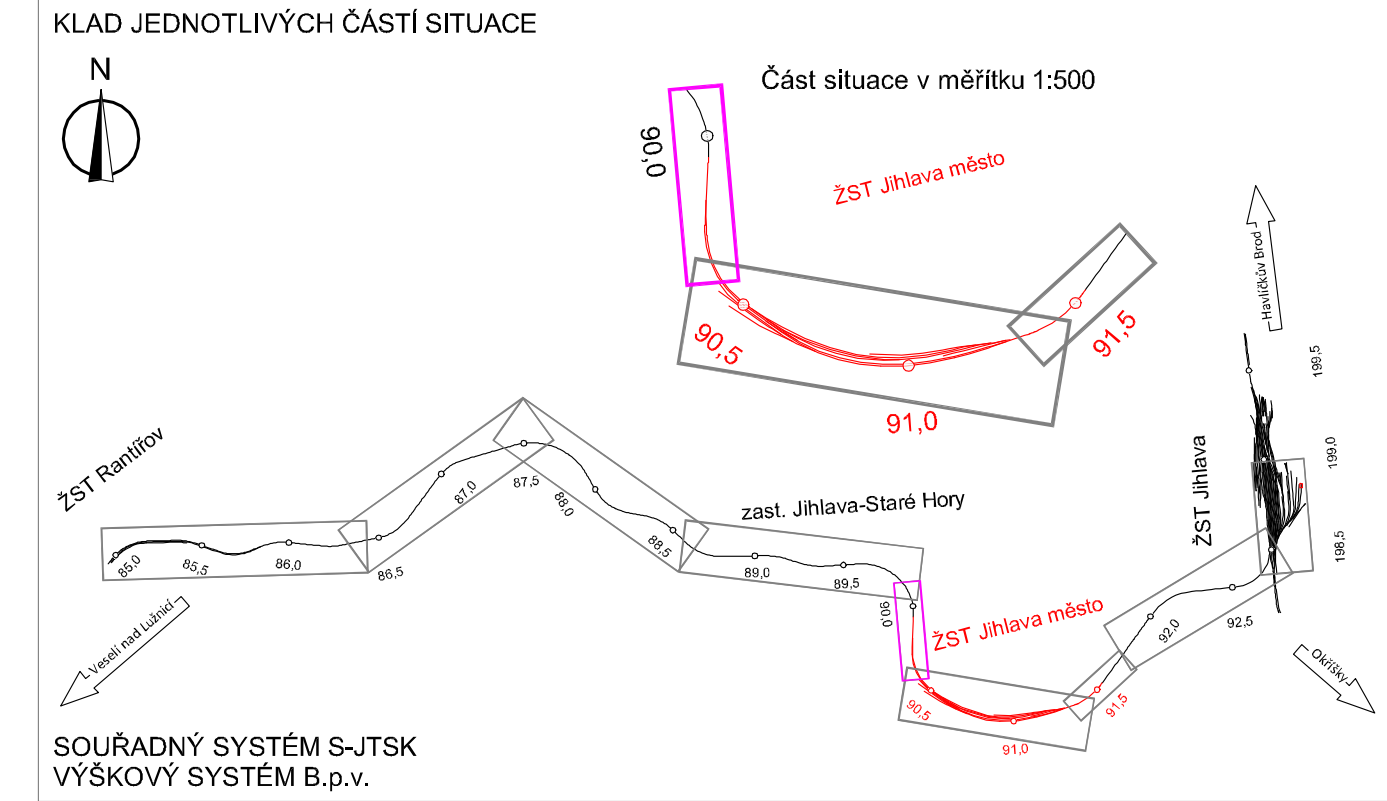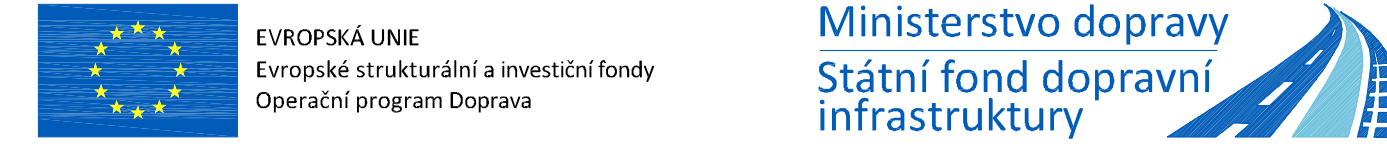

REVIZE Č.	DATUM	ZMĚNA	SOUPRAVA Č.

ZHOTOVITEL: Společnost SUBO-SAGASTA-AF-CITYPLAN pro DUSP+PDPS+AD "Modernizace ŽST Jihlava město"	Společník 1 (vedoucí společnosti):	Společník 2:	Společník 3:
SUDOP BRNO SUDOP BRNO, spol. s r.o. Kounicova 688/26 611 36 Brno	SAGASTA SAGASTA, s.r.o. Novodvorská 1010/4 142 00 Praha 4 - Lhotka	AFRY AFRY CZ s.r.o. Magistrů 1275/13 140 00 Praha 4	

OBJEDNATEL: Správa železnic, státní organizace, Dílždná 1003/7, 110 00 Praha 1	tel. : +420 972 625 804 E-mail: sudop@sudop-brno.cz
PROFESNÍ SKUPINA: 11 KOLEJE	VEDOUcí PROF. SKUPINY: Ing. Petr Rotschein
ODPOVĚDNÝ PROJ. ZAKÁZKY: Ing. Jří Pelc Ing. Lubomír Beňák	ODPOVĚDNÝ PROJ. PS, SO: Die zkrusu jedn. PS, SO
NAVŘEL, VYPRACOVAL: Ing. Michal Dohnal	KONTROLOVAL: Ing. Petr Rotschein
KRAJ: Vysočina	POVĚŘENÝ OÚ: Jihlava
STUPEŇ: DUSP	
ZAK. ČÍSLO: 19094-01-1020	
ARCH. ČÍSLO: 2020110860	
MĚŘÍTKO: 1:500	
POČET FORMÁTŮ: 8 A4	
DATUM: 12/2020	
ČÁST: C.2	
PRÍLOHA: 5	

Modernizace ŽST Jihlava město
Katastrální situační výkres
Část 5 - km 90,0-90,3 (ŽST Jihlava město)