



Situační výkres

Část 3
km 87,600 - 88,600
1:1 000

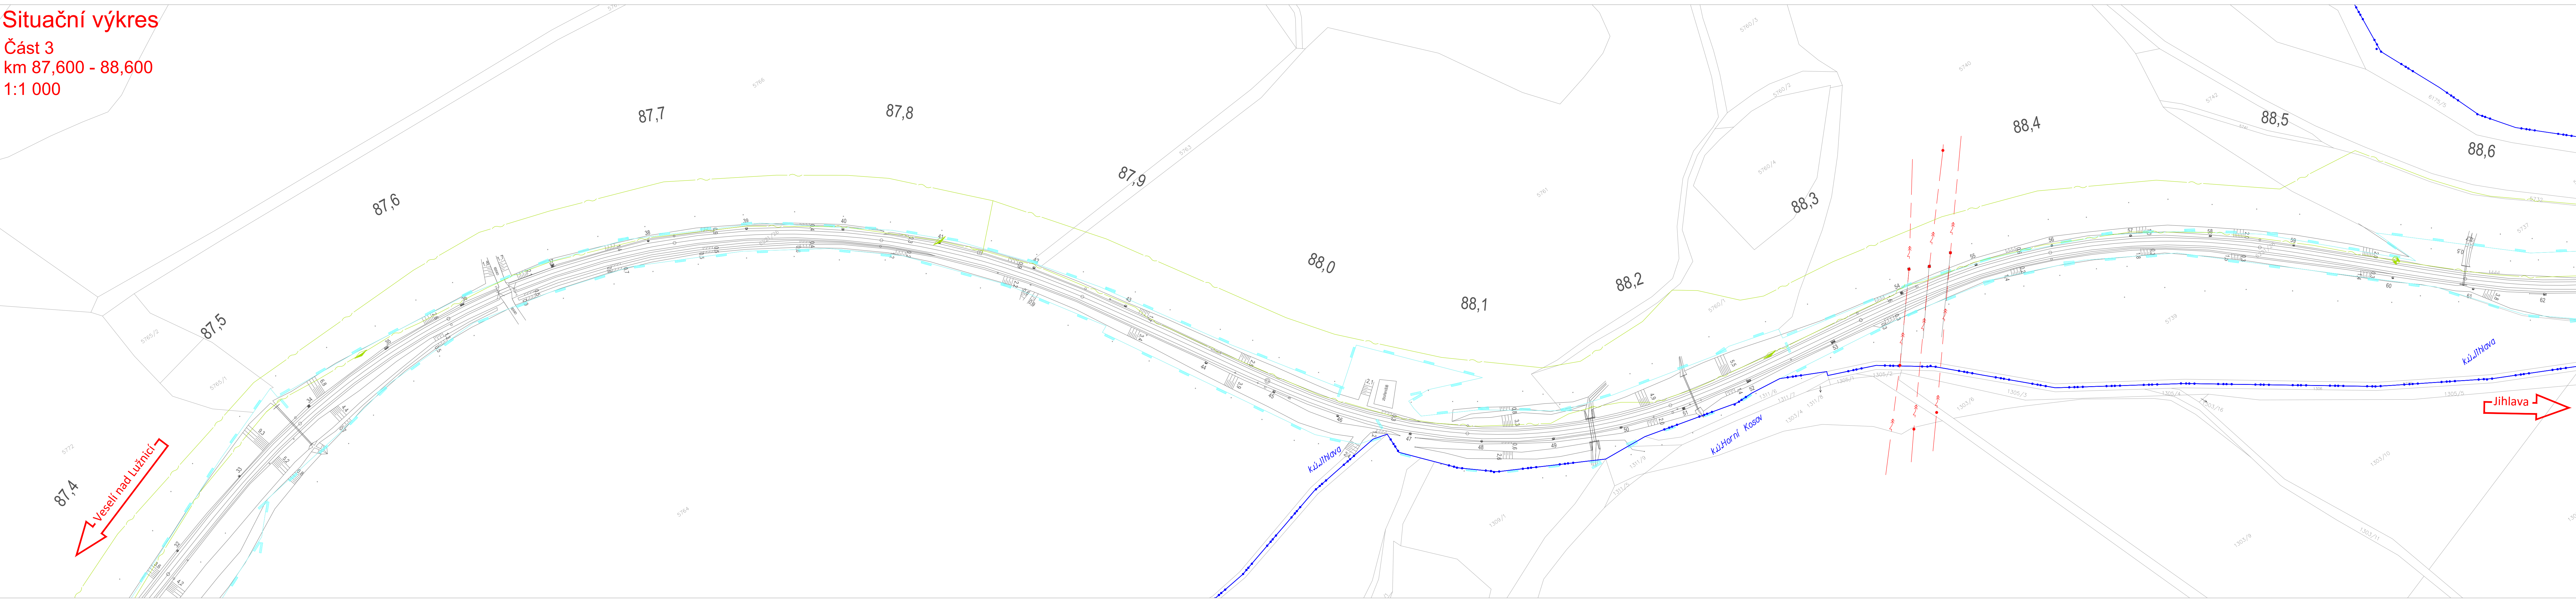

- LEGENDA STÁVAJÍCÍCH INŽENÝRSKÝCH SÍTÍ
- JVAK, VAK JIHLAVA, ČD RSM, SPS - VODOVOD PITNÁ VODA
 - JVAK, VAK JIHLAVA, ČD RSM, SPS - KANALIZACE JEDNOTNÁ
 - JVAK, VAK JIHLAVA - KANALIZACE DEŠŤOVÁ
 - JVAK, VAK JIHLAVA - KANALIZACE SPLÁŠKOVÁ
 - EON NN KABELY
 - EON NN NADZEMNÍ VEDENÍ
 - EON VN KABELY
 - EON VN NADZEMNÍ VEDENÍ
 - CETIN NN KABELY
 - CETIN SDĚLOVACÍ KABELY
 - CETIN SDĚLOVACÍ NADZEMNÍ VEDENÍ
 - EON, ITSELF, OPTOKON - SDĚLOVACÍ KABELY
 - PRVNÍ TEL. SPOL., ROWANET - SDĚLOVACÍ KABELY
 - SMART COMP. T-MOBILE, UPC - SDĚLOVACÍ KABELY
 - GASNET NTL PLYNOVOD
 - GASNET STL PLYNOVOD
 - GASNET VTL PLYNOVOD
 - ČD TELEMATIKA SDĚLOVACÍ KABELY
 - SZ NN KABELY
 - SZ ZABEZPEČOVACÍ KABELY

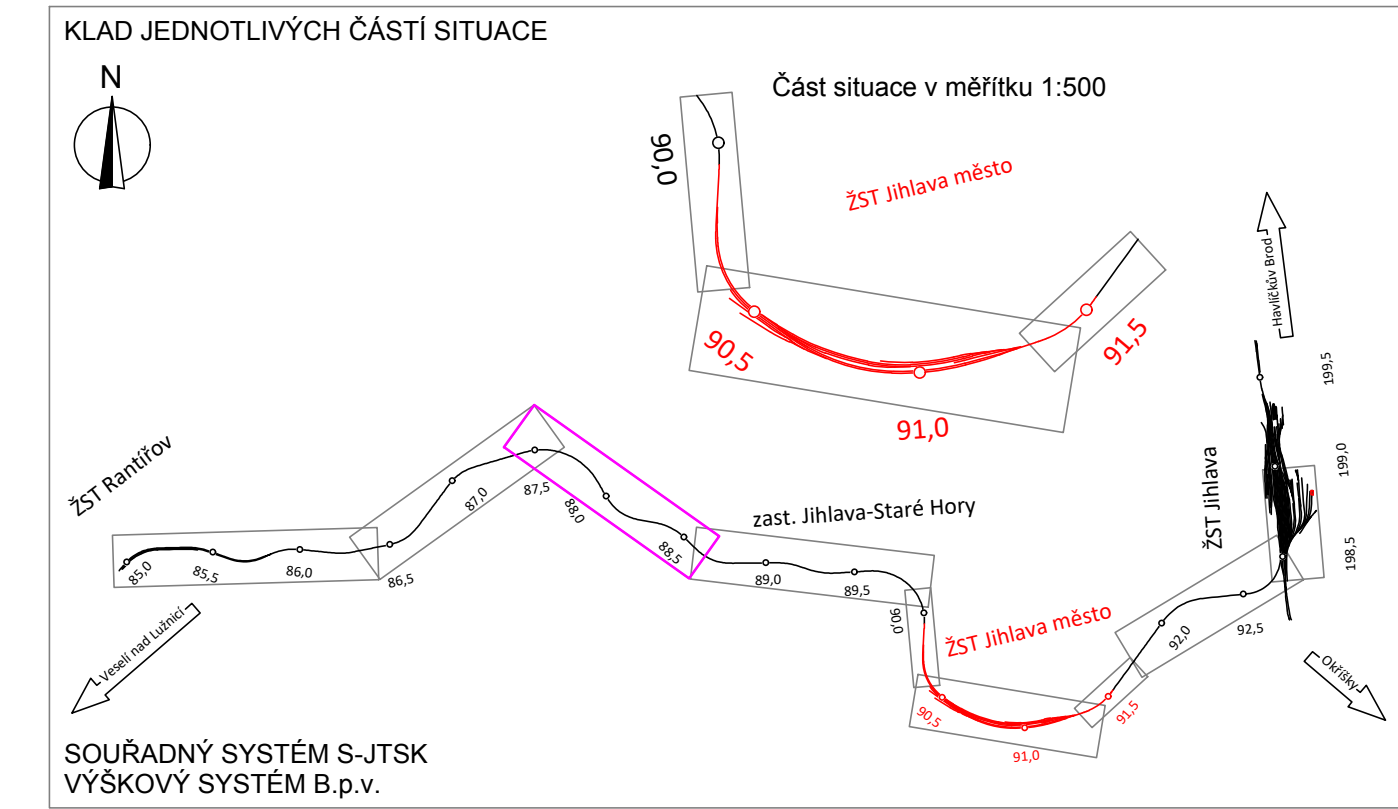

			SOUPRAVA Č.
REVIZE Č.	DATUM	ZMĚNA	

ZHOTOVITEL: Společnost SUBO-SAGASTA-AF-CITYPLAN pro DUSP+PPPS+AD "Modernizace ŽST Jihlava město"

Společník 1 (vedoucí společník): **SUDOP BRNO**, spol. s r.o.
Kounicova 688/26
611 36 Brno

Společník 2: **SAGASTA**, s.r.o.
Novodvorská 1010/4
142 00 Praha 4 - Lhotka

Společník 3: **AFRY** CZ s.r.o.
Magistrů 1275/13
140 00 Praha 4

OBJEDNATEL: S Správa železnic, státní organizace, Dílždné 1003/7, 110 00 Praha 1 Stavební správa východ (organizační jednotka)	tel.: +420 972 625 804 E-mail: sudop@sudop-brno.cz
PROFESNÍ SKUPINA: 34 Inženýring	VEDOUcí PROF. SKUPINY Ing. Kamil Chmela
ODPOVĚDNÝ PROJ. ZAKÁZKY Ing. Jiří Pelc Ing. Lubomír Benčík	ODPOVĚDNÝ PROJ. PS, SO Die zókrusu jedn. PS,SO NAVRHL, VYPRAVOVAL Milan Bříza
KRAJ: Vysočina	POVĚŘENÝ OÚ: Jihlava
STUPEŇ: DUSP	
ZAK. ČÍSLO 19094-01-1020 MĚŘITKO 1:1000	
ARCH. ČÍSLO 2020110860 POČET FORMÁTŮ 8 x A4	
DATUM: 12/2020	
ČÁST C.4	
PRÍLOHA 03	