


Katastrální situační výkres

Část 3
km 87,600 - 88,600
1:1 000


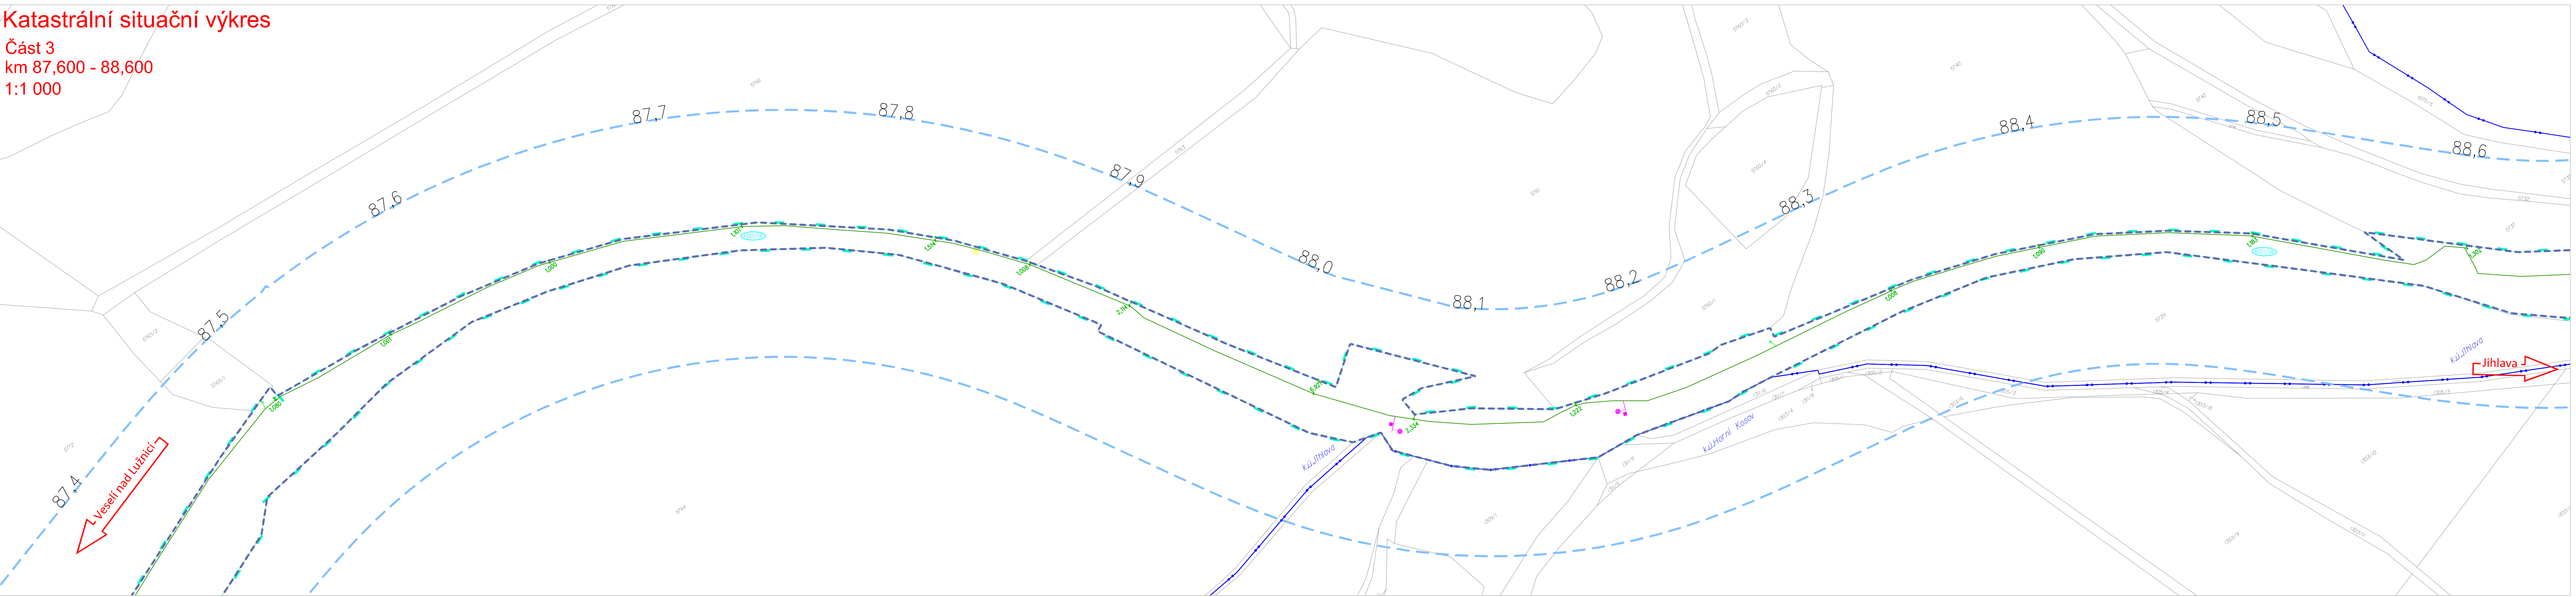


- LEGENDA BAREVNÉHO ROZLIŠENÍ PS A SO
- STÁVAJÍCÍ KOL., KOMUNIKACE A OBJEKTY
 - NOVÉ KOLEJE, KOMUNIKACE A OBJEKTY
 - PODPVRCHOVÉ ODVODNĚNÍ KOLEJISTÉ
 - TRAKČNÍ VEDENÍ
 - ZABEZPEČOVACÍ ZAŘÍZENÍ A ROZVODY
 - SDELOVACÍ ZAŘÍZENÍ A ROZVODY
 - SILNOPROUDÉ ZAŘÍZENÍ A ROZVODY
 - OSTATNÍ ZAŘÍZENÍ
 - PLYNOVODY
 - VODOVODY
 - KANALIZACE
 - VEGETAČNÍ ÚPRAVY
 - PHS, IPO
 - DEMOLICE A DEMONTÁŽE
 - HLAVNÍ KABELOVÁ TRASA

- LEGENDA OSTATNÍ
- HRANICE K. Ú.
 - HRANICE OBV. DRÁHY - POZEMEK ČD, a.s.
 - HRANICE OBV. DRÁHY - POZEMEK SZDC
 - HRANICE PARCELNÍ
 - HRANICE SLUČKOVÁ
 - PARCELNÍ ČÍSLO
 - OCHRANNÉ PÁSMO DRÁHY
 - ZAŘÍZENÍ STAVENIŠTĚ (ZS)
 - DOPRAVNÍ TRASY
 - OBVOD STAVBY

- LEGENDA MAJETKOPRÁVNÍHO VYPOŘÁDÁNÍ
- TRVALÝ ZABOR
 - DOČASNÝ ZABOR
 - VĚCNÉ BŘEMENO

- PARCELNÍ ČÍSLO POZEMKU, NA KTERÉM JE UMÍSTĚNÁ STAVBA
- VLASTNÍK ČD, a.s.
 - VLASTNÍK SZ, s.o.
 - VLASTNÍK MĚSTO JIHLAVA
 - VLASTNÍCI OSTATNÍ

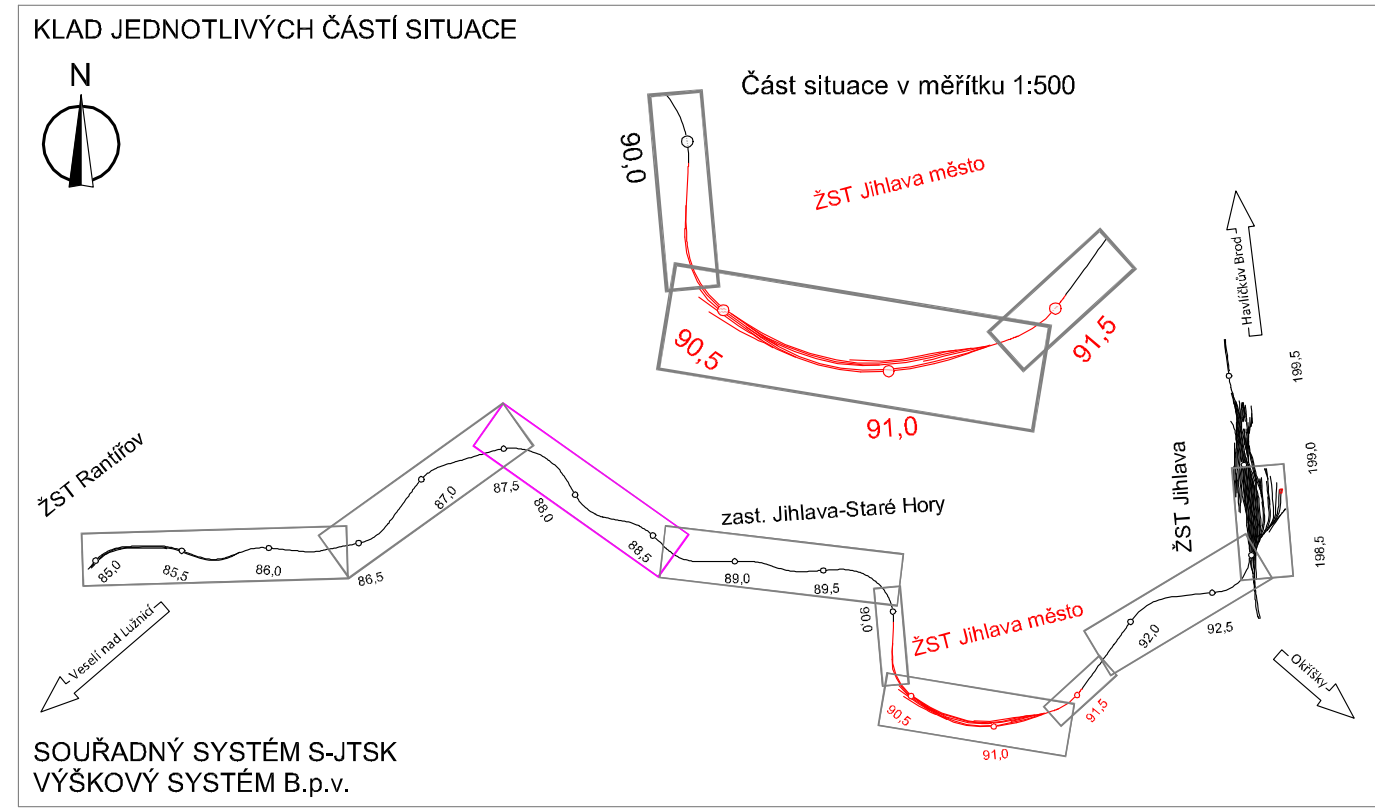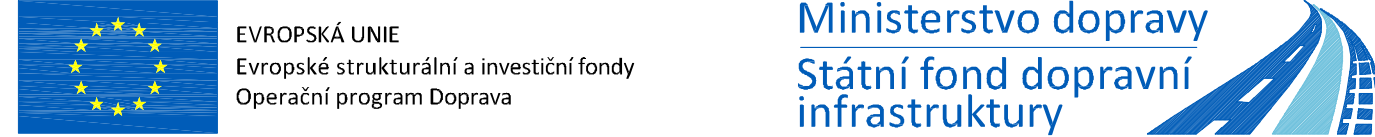

REVIZE Č.	DATUM	ZMĚNA	SOUPRAVA Č.

ZHOTOVITEL: Společnost SUDOP-SAGASTA-AF-CITYPLAN pro DUSP+PDPS+AD "Modernizace ŽST Jihlava město"

Společník 1 (vedoucí společnost): **SUDOP BRNO**
SUDOP BRNO, spol. s r.o.
Kounicova 688/26
611 36 Brno

Společník 2: **SAGASTA**
SAGASTA, s.r.o.
Novodvorská 1610/4
142 00 Praha 4 - Lhotka

Společník 3: **AFRY**
AFRY CZ s.r.o.
Magistrů 1275/13
140 00 Praha 4

OBJEDNATEL: Správa železnic, státní organizace, Diázobná 1003/7, 110 00 Praha 1 Stavební správa východ (organizační jednotka)	tel. : +420 972 625 804 E-mail: sudop@sudop-brno.cz
PROFESNÍ SKUPINA: 11 KOLEJE	VEDOUcí PROF. SKUPINY Ing. Petr Rotschein
ODPOVĚDNÝ PROJ. ZAKÁZKY Ing. Jiří Pelc Ing. Lubomír Beněk	ODPOVĚDNÝ PROJ. PS, SO Dle zákresu jedn. PS, SO NAVRHL. VYPRACOVAL Ing. Michal Dohnal
KRAJ: Vysočina	POVĚŘENÝ OÚ: Jihlava
STUPEŇ: DUSP	
ZAK. ČÍSLO: 2020110860 ARCH. ČÍSLO: 2020110860 VĚŠKO: 1:1 000 POČET FORMÁT: 8 M	
DATUM: 12/2020	
ČÁST: C.2	PŘÍLOHA: 3