



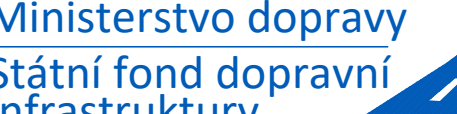
Situční výkres  
Část 5  
km 90,000 - 90,300  
ŽST Jihlava město  
1:500

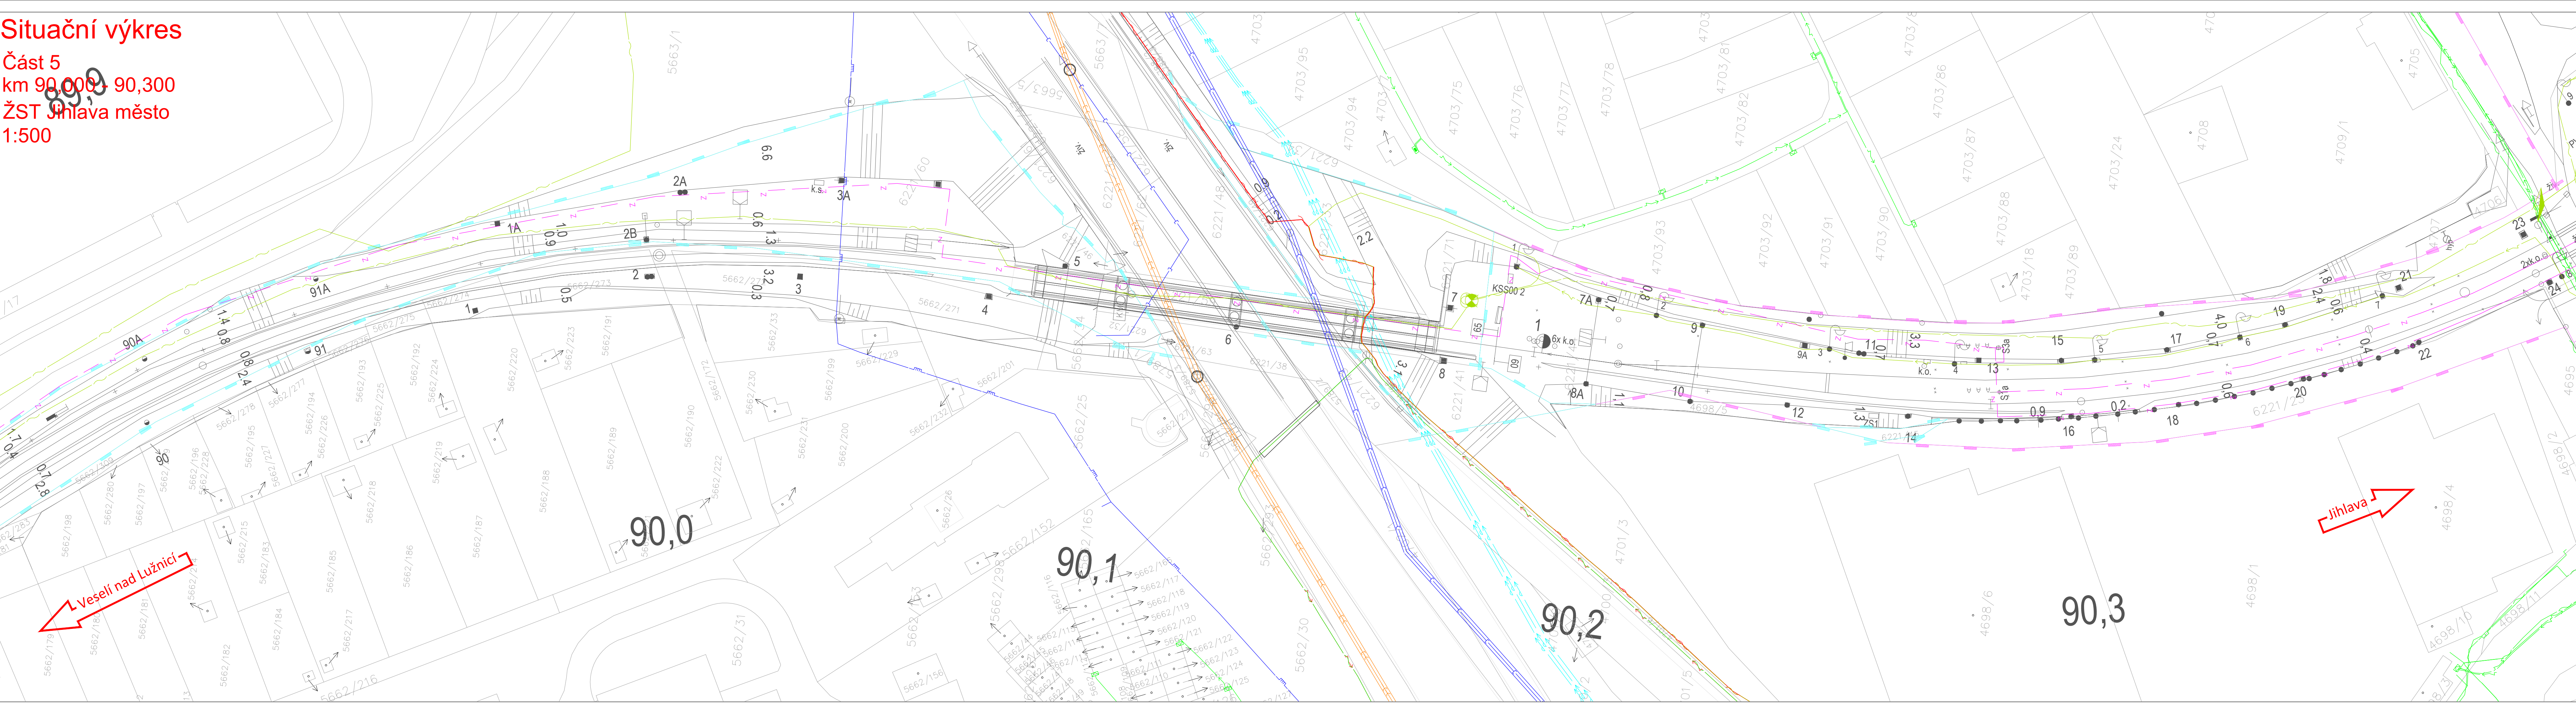

- LEGENDA STÁVAJÍCÍCH INŽENÝRSKÝCH SÍTÍ
- JVAK, VAK JIHLAVA, ČD RSM, SPS - VODOVOD PITNÁ VODA
  - JVAK, VAK JIHLAVA, ČD RSM, SPS - KANALIZACE JEDNOTNÁ
  - JVAK, VAK JIHLAVA - KANALIZACE DEŠŤOVÁ
  - JVAK, VAK JIHLAVA - KANALIZACE SPLAŠKOVÁ
  - EON NN KABELY
  - EON NN NADZEMNÍ VEDENÍ
  - EON VN KABELY
  - EON VN NADZEMNÍ VEDENÍ
  - CETIN NN KABELY
  - CETIN SDĚLOVACÍ KABELY
  - CETIN SDĚLOVACÍ NADZEMNÍ VEDENÍ
  - EON, ITSELF, OPTOKON - SDĚLOVACÍ KABELY
  - PRVNÍ TEL. SPOL., ROWANET - SDĚLOVACÍ KABELY
  - SMART COMP, T-MOBILE, UPC - SDĚLOVACÍ KABELY
  - GASNET NTL PLYNOVOD
  - GASNET STL PLYNOVOD
  - GASNET VTL PLYNOVOD
  - ČD TELEMATIKA SDĚLOVACÍ KABELY
  - SZ NN KABELY
  - SZ ZABEZPEČOVACÍ KABELY



EVROPSKÁ UNIE  
Evropské strukturální a investiční fondy  
Operační program Doprava



Ministerstvo dopravy  
Státní fond dopravní infrastruktury

KLAD JEDNOTLIVÝCH ČÁSTÍ SITUACE



Část situace v měřítku 1:500

SOUŘADNÝ SYSTÉM S-JTSK  
VÝŠKOVÝ SYSTÉM B.p.v.

ZHOTOVITEL: Společnost SUDOP-SAGASTA-AF-CITYPLAN pro DUSP+PDPS+AD "Modernizace ŽST Jihlava město"

Společník 1 (vedoucí společnosti):  **SUDOP BRNO, spol. s r.o.**  
Kounicova 688/26  
611 36 Brno

Společník 2:  **SAGASTA, s.r.o.**  
Novodvorská 1010/4  
142 00 Praha 4 - Lhotka

Společník 3:  **AFRY CZ s.r.o.**  
Magistrů 1275/13  
140 00 Praha 4

Modernizace ŽST Jihlava město

Situace stávajících inženýrských sítí

Část 5 - km 90,000 - 90,300