


Část 1
km 85,000 - 86,300
1:1 000

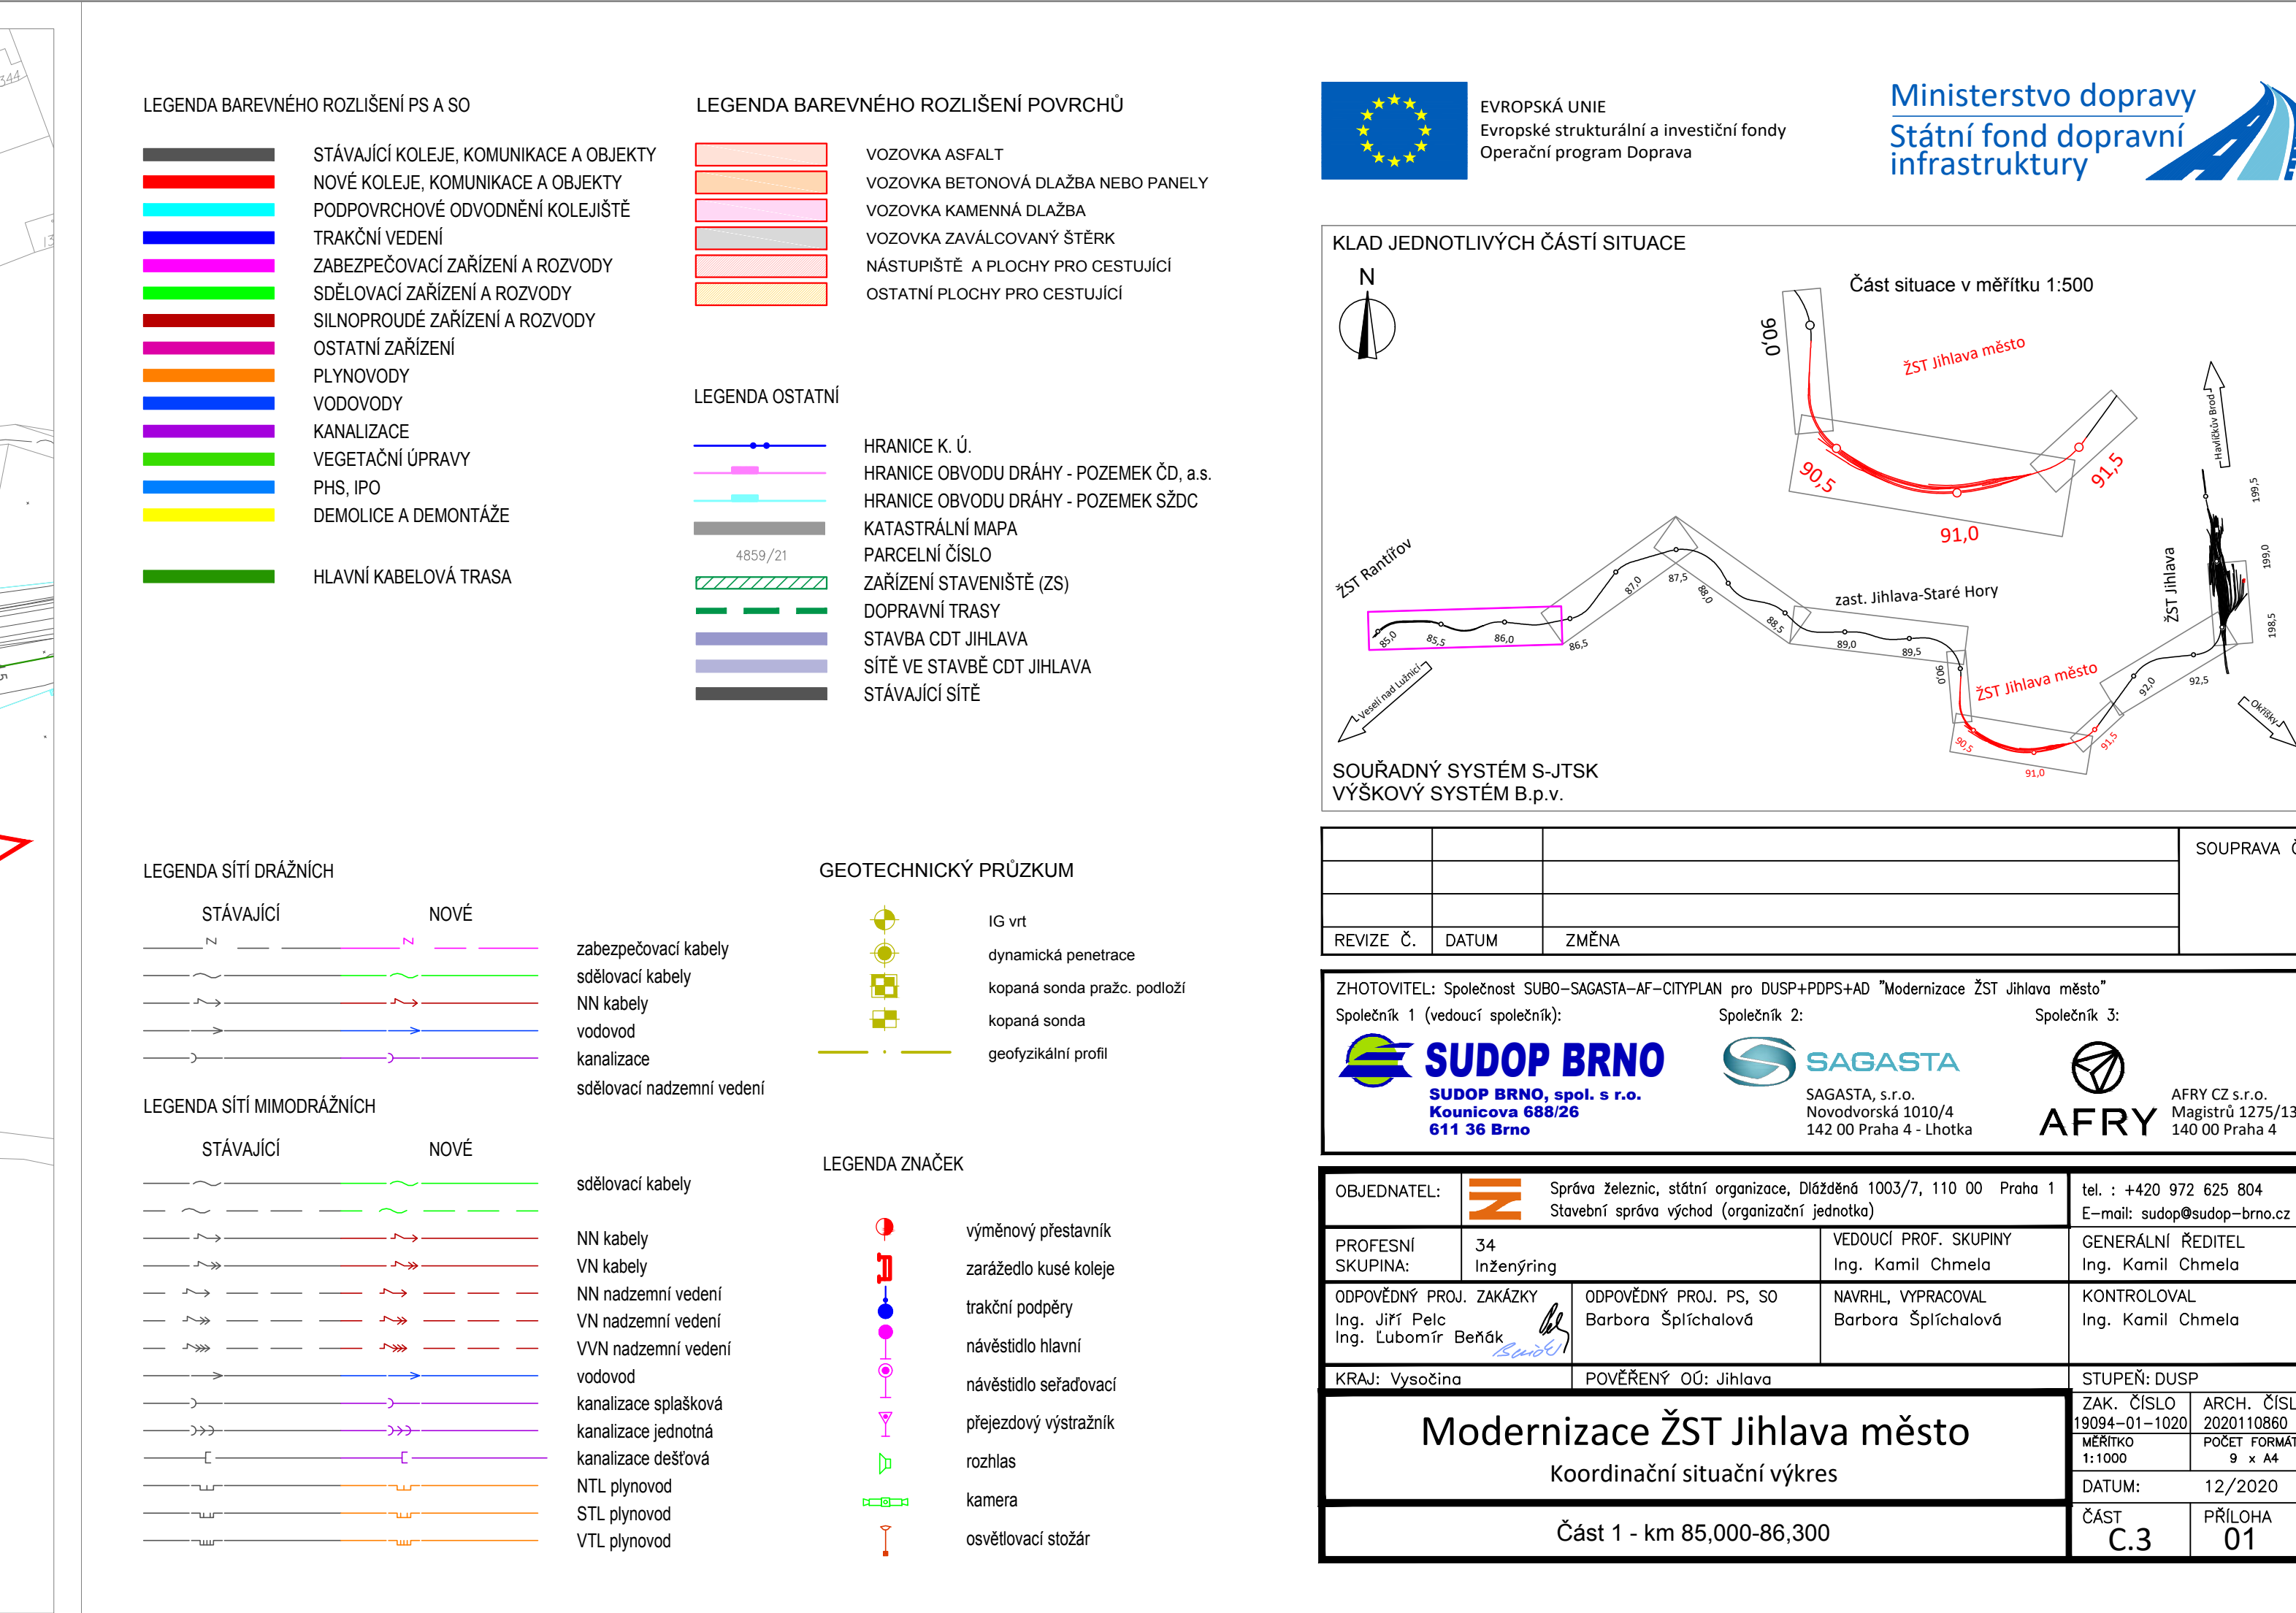

N

251

100

VÝŠKOVÝ SYSTÉM B.p.v.

REVIZE Č.	DATUM	ZMĚNA
-----------	-------	-------

ZHOTOVITEL: Společnost SUBO-SAGASTA-AF-CITYPLAN


SUDOP BRNO

**Kounicova 688/26
611 36 Brno**

OBJEDNATEL:	 Správa železnic, státní podnik
-------------	--

PROFESNÍ SKUPINA:	34 Inženýring
-------------------	------------------

Ing. Jiří Pelc
Ing. Lubomír Bažel

KRAJ: Vysočina	POVĚŘENÝ OÚ: J
----------------	----------------

Modernizace ZSJ

Část 1 - km 85,0