


SO 10-20-01 Rekonstrukce mostu v km 155,900 trati Břeclav - Brno

Stavební postupy - půdorys 1:100

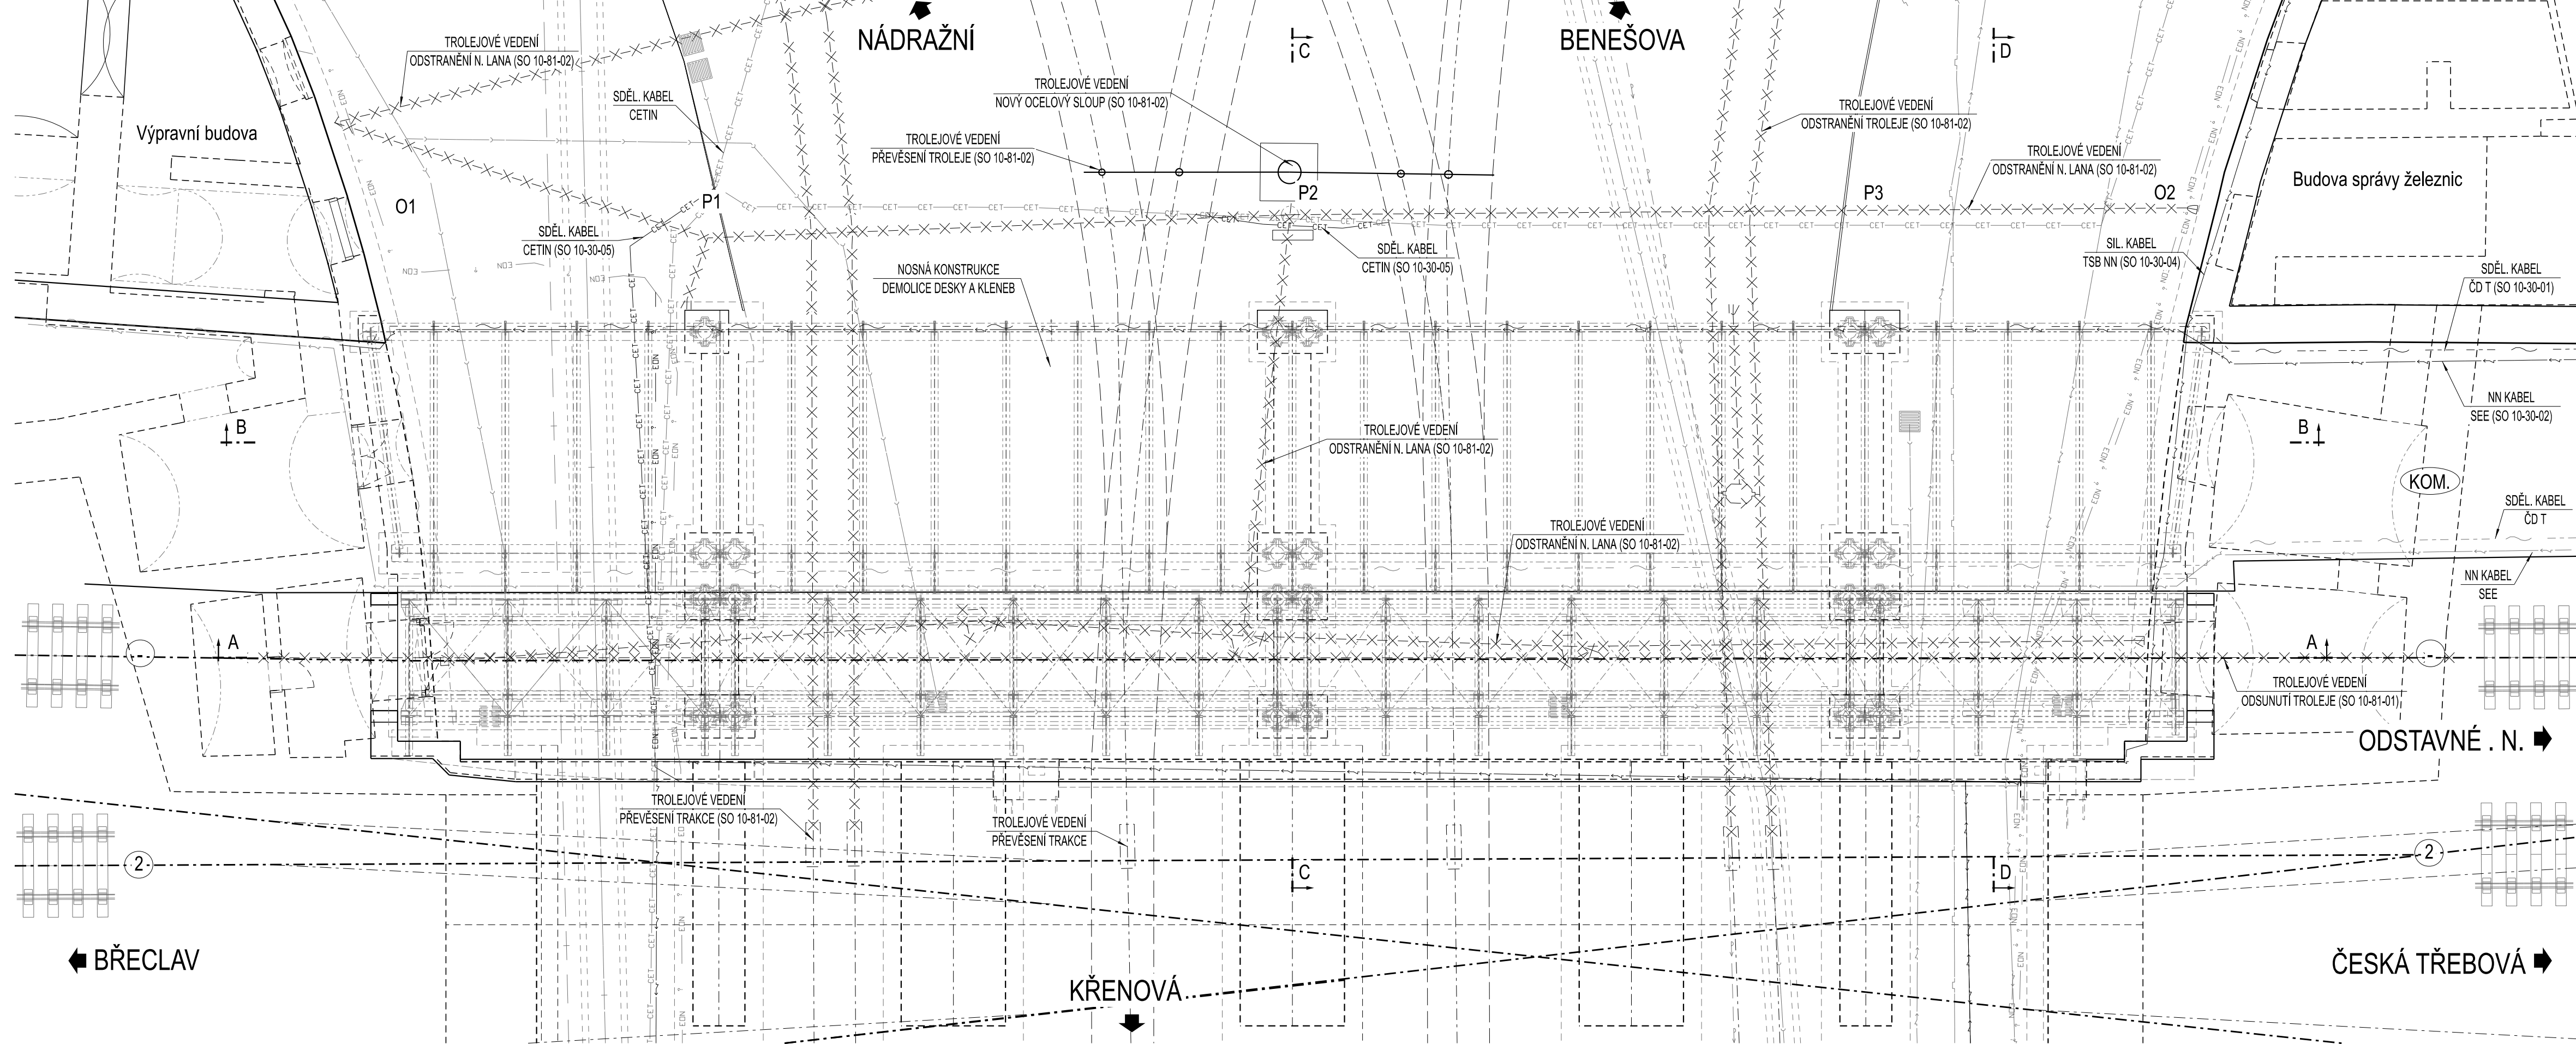

Přípravné práce

- PŘELOŽKY SÍTÍ ČD, SŽ  
SDĚLOVACÍ KABEL ČD-T BUDE Z PROSTORU MEZI MOSTY VYMÍSTĚN NA STÁVAJÍCÍ ZÁBRADLÍ MOSTU (SO 10-30-01).  
SÍLOVÝ KABEL SEE BUDE Z PROSTORU MEZI MOSTY VYMÍSTĚN NA STÁVAJÍCÍ ZÁBRADLÍ MOSTU (SO 10-30-02).  
OSTATNÍ KABELY NA MOSTĚ NEJSOU PROVOZOVÁNY A BUDOU ODSTRANĚNY.
- PŘELOŽKY SÍTÍ OSTATNÍCH SPRÁVCŮ  
SÍLOVÉ KABELY EON PODÉL PILÍŘE P1 BUDOU ODSUNUTY Z DOSAHU VÝKOPŮ. (SO 10-30-03).  
OSVĚTLENÍ KLENB BUDE DOČASNĚ NAPOJENO Z ULICE KOLIŠTĚ (SO 10-30-04).  
KABELY CETIN V KOLIZI S NOVÝM SLOUPEM A S VÝKOPY U PILÍŘE P1 BUDOU ODSUNUTY (SO 10-30-05).
- ÚPRAVY TRAKČNÍHO VEDENÍ SŽ  
TRAKČNÍ VEDENÍ NAD MOSTEM BUDE ODSUNUTO DO KOLEJE Č. 1. (SO 10-81-01).
- ÚPRAVY TRAKČNÍHO A TROLEJOVÉHO VEDENÍ MHD  
TRAKČNÍ VEDENÍ POD MOSTEM BUDE PŘEVÉŠENO NA BETONOVOU KLENBU A NOVÝ STOŽÁR VEDLE PILÍŘE P2.  
BUDOU ODSTRANĚNA NOSNÁ LANA POD MOSTEM A V JEHO BLÍZKOSTI. (SO 10-81-02).  
TROLEJOVÉ VEDENÍ POD MOSTEM BUDE ODSTRANĚNO (SO 10-81-02).
- ZAŘÍZENÍ STAVENIŠTĚ  
ZŘÍZENÍ PRŮSTUPŮ PŘES AREÁL ČD A SŽ ZNAMENÁ PRIORITYNĚ VYZNAČENÍ KORIDORŮ NUTNÝCH PRO PRŮJEZD TECHNIKY.  
NA OKOLNÍCH KOMUNIKACÍCH BUDOU OSAZENY DOPRAVNÍ ZNAČKY, V OKOLÍ MOSTU BUDOU INSTALOVÁNY MOBILNÍ ZÁBRANY.

EVROPSKÁ UNIE  
Evropské strukturální a investiční fondy  
Operační program Doprava

Ministerstvo dopravy  
Státní fond dopravní infrastruktury

Jiná ověření:

Paré:

Orientační schéma:

Razítko oprávněné osoby:

Revize:

Datum:

Popis:

Kontroloval:

000

30.11.2023

Definitivní odevzdání dokumentace

Ing. Radek Šíp

Stavebník/Investor:

Adresa:

Zástupce investora:

Adresa:

Správa železnic, státní organizace

Dlážděná 1003/7, 110 00 Praha 1

Stavební správa východ

Nerudova 1, 779 00 Olomouc

SPRÁVA  
ŽELEZNIC

Zhotovitel díla:

Adresa:

Kontakt:

EXprojekt s.r.o.

Heršpická 758/13, 619 00 Brno

T: +420 533 312 000

E: info@exprojekt.cz

Zhotovitel objektu:

Adresa:

Kontakt:

MORAVIA CONSULT Olomouc a.s.

Legionářská 1085/8, 779 00 Olomouc

T: +420 858 570 444

E: moravia@moravia.cz

Hlavní projektant (HIP):

Specialista:

Ing. David Rose, Ing. Radek Šíp

-

Název stavby/akce:

Název části:

Název objektu/díle části:

Rekonstrukce mostu v km 155,900 trati Břeclav - Brno

Souhrnná technická zpráva

Zásady organizace výstavby

Název přílohy:

Název díle části přílohy:

Odpovědný projektant:

Kraj:

Schéma stavebních postupů

Stavební postupy - půdorys

Zpracovatel přílohy:

Jihomoravský

Označení investora:

Zakázka:

Označení části:

Označení objektu/komplexu:

S622000245

2022-072

B.8

-

Číslo přílohy (typ/pořadí):

Stupeň dokumentace:

Smluvní datum zpracování:

4. 001

DUSL + PDPS

30.11.2023

5622000245\_DUSL\_B800X\_XXXXXXX\_XX\_4\_001\_000