


"Rekonstrukce mostu v km 155,900 trati Břeclav - Brno"

Koordinální vytyčovací výkres

Souřadnicový systém S - JTSK
Výškový systém Bpv

Katastrální území:
Město Brno

M 1:500

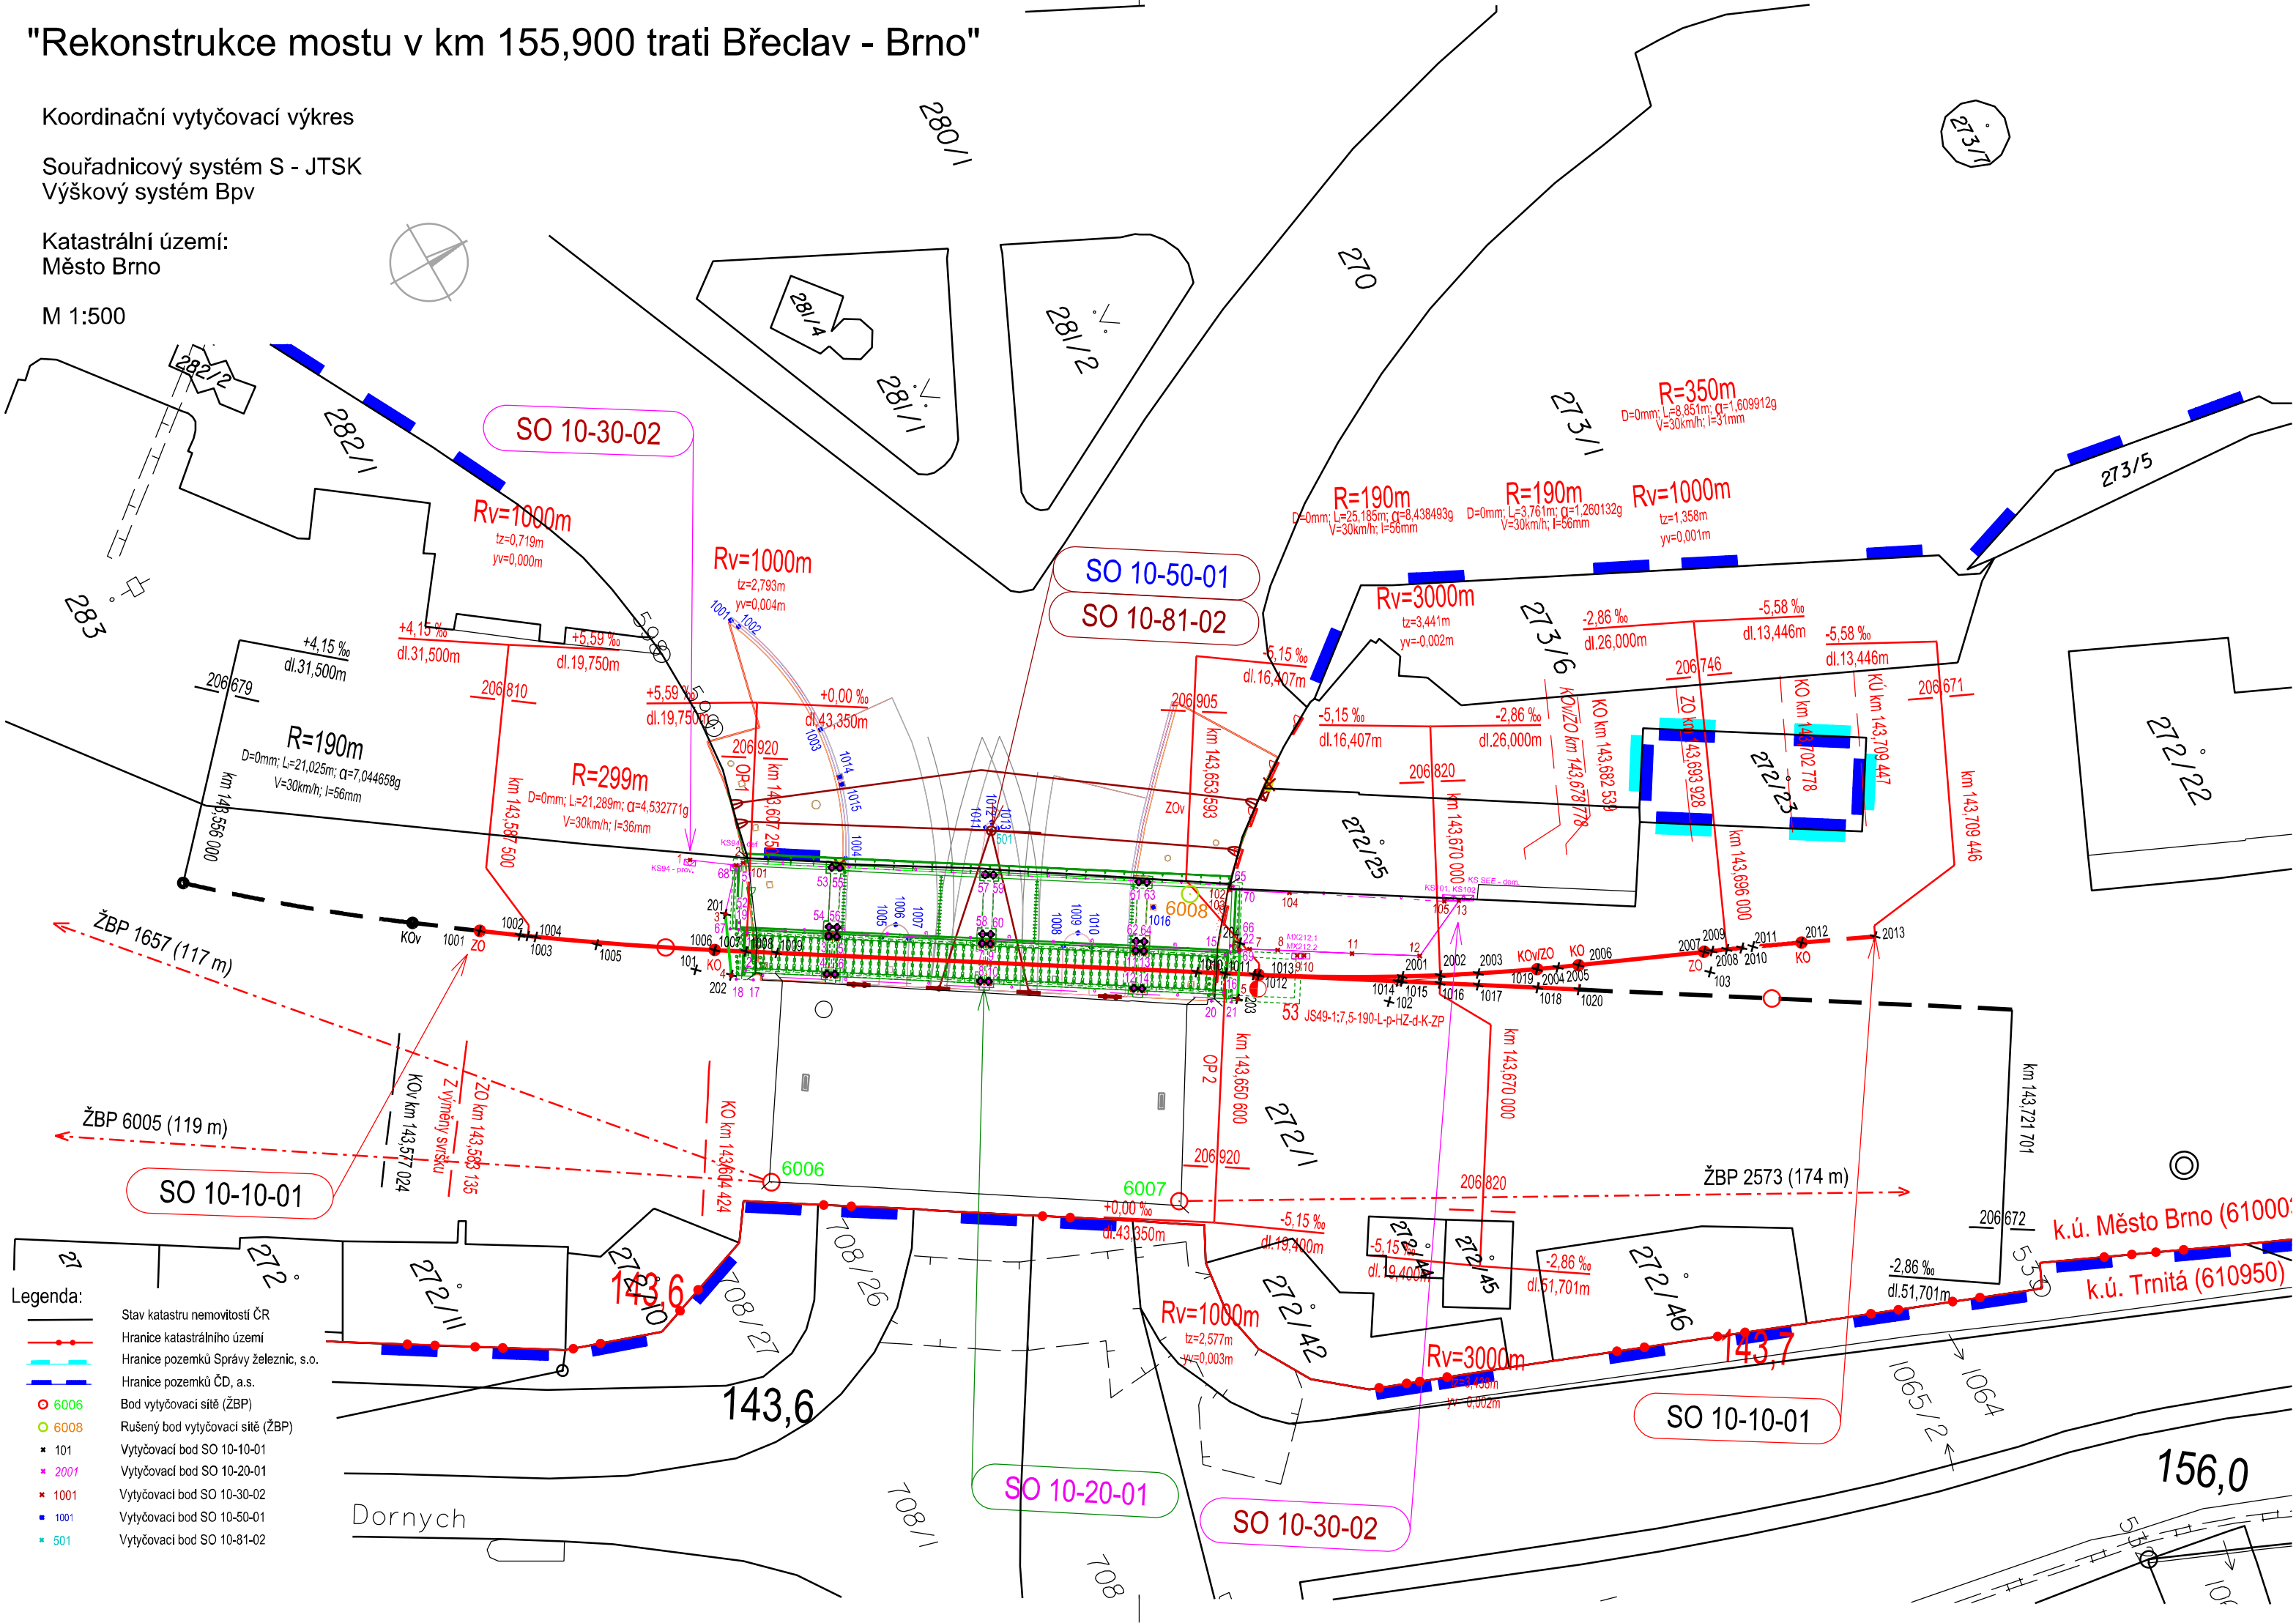

		EVROPSKÁ UNIE Evropské strukturální a investiční fondy Operační program Doprava		Ministerstvo dopravy Státní fond dopravní infrastruktury	
Jiná ověření:				Paré:	
Orientační schéma: 				Razítko oprávněné osoby:	
Revize:				Datum:	
000				30.11.2023	
Popis:				Kontroloval:	
Finální odevzdání dokumentace				Ing. Bohumil Brechta	
Stavebník/Investor: Správa železnic, státní organizace					
Adresa: Dlážděná 1003/7, 110 00 Praha 1					
Zástupce investora: Stavební správa východ					
Adresa: Nerudova 1, 779 00 Olomouc					
Zhotovitel díla: EXprojekt s.r.o.					
Adresa: Heršpická 758/13, 619 00 Brno					
Kontakt: T: +420 533 312 000 E: info@exprojekt.cz					
Zhotovitel objektu: EXprojekt s.r.o.					
Adresa: Heršpická 758/13, 619 00 Brno					
Kontakt: T: +420 533 312 000 E: info@exprojekt.cz					
Hlavní projektant (HIP): Ing. David Rose Ing. Radek Šíp Specialista: Ing. Bohumil Brechta					
Název stavby/akce:		„Rekonstrukce mostu v km 155,900 trati Břeclav - Brno“		Označení investora: S622000245	
Název části:		Dokladová část pro správní řízení		Zakázka: 2022-072	
Název objektu/díleč části:		Geodetický podklad zpracovaný podle jiných právních předpisů		Označení části: E.5	
Název přílohy:		Koordinální vytyčovací výkres		Označení objektu/komplexu: -	
Název díleč části přílohy:				Číslo přílohy (typ/pořadí): 4. 101	
Odpovědný projektant: Ing. Stanislav Sabo		Zpracovatel přílohy: Ing. Pavlína Vondrušková		Stupeň dokumentace: DUSL+PDPS	
Kraj: Jihomoravský		Katastrální území: Město Brno [610003]		Smluvní datum zpracování: 30.11.2023	
Měřítko: 1:500		Formáty: 3 x A4			
TUDU: 2001 JC					
Kódové označení přílohy: S622000245_DUSL_E5XX_XXXXXXX_XX_4_101_000					