


Rekonstrukce mostu v km 155,900 trati Břeclav - Brno

Nový stav - příčné řezy 1:50

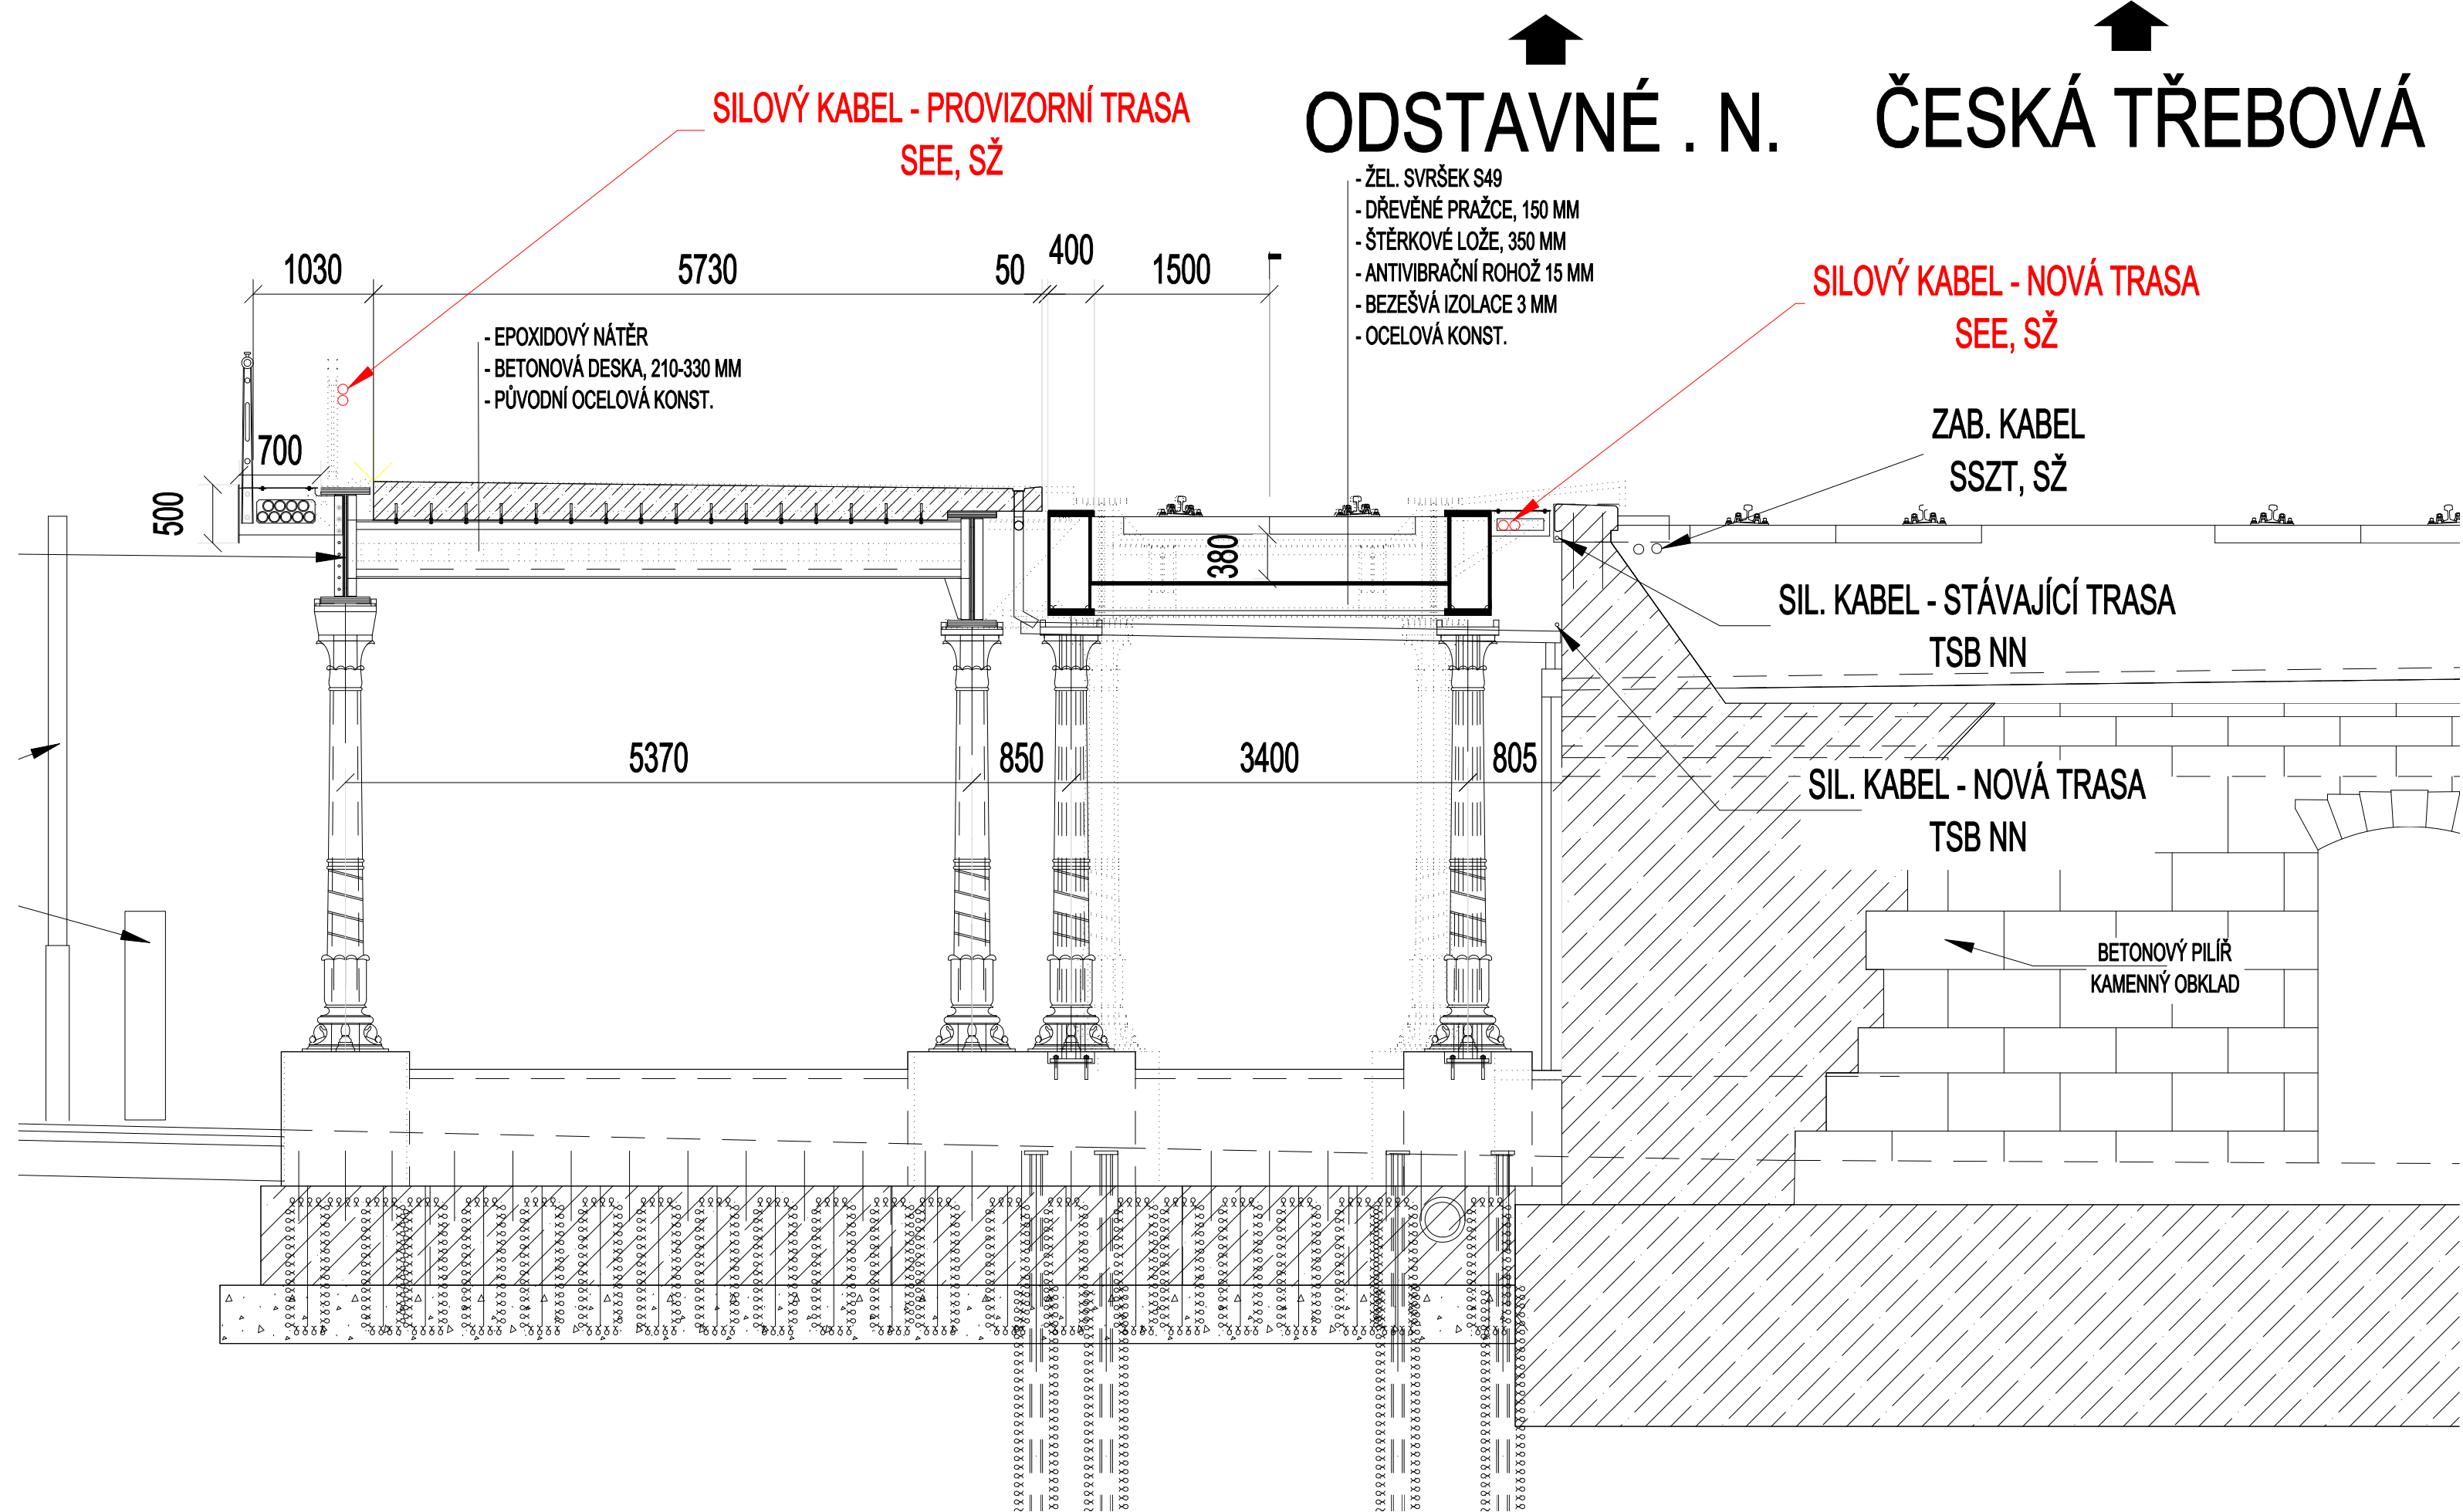

EVROPSKÁ UNIE
Evropské strukturální a investiční fondy
Operační program Doprava

Ministerstvo dopravy
Státní fond dopravní infrastruktury

Jiná ověření:

Paré:

Orientační schéma:

Razítko oprávněné osoby:

Revize: 000

Datum: 30.11.2023

Popis: Finální odevzdání dokumentace

Kontroloval: Ing. Marek Vývoda

Stavebník/Investor: Adresa: Zástupce investora: Adresa:

Správa železnic, státní organizace
Diážděná 1003/7, 110 00 Praha 1
Stavební správa východ
Nerudova 1, 779 00 Olomouc

Zhotovitel díla: Adresa: Kontakt:

EXprojekt s.r.o.
Heršpická 758/13, 619 00 Brno
T: +420 533 312 000
E: info@exprojekt.cz

Zhotovitel objektu: Adresa: Kontakt:

Signal Projekt s.r.o.
Videňská 55, 639 00 Brno
tel.: +420 515 917 689
e-mail: projekce@signalprojekt.cz

Hlavní projektant (HIP): Ing. David Rose, Ing. Radek Šíp

Specialista: -

Název stavby/akce: Rekonstrukce mostu v km 155,900 trati Břeclav - Brno

Označení investora: S622000245

Název části: Ostatní inženýrské objekty

Zakázka: 2022-072

Název objektu/díle části: ŽST Brno hl.n., přeložky a ochrany dráž. sil. kabelů

Označení části: D.2.1.5

Název přílohy: Příčný řez mostem

Označení objektu/komplexu: SO 10-30-02

Název díle části přílohy: -

Číslo přílohy (typ/pořadí): 2. 005

Odpovědný projektant: Ing. Marek Vývoda

Zpracovatel přílohy: Ing. Robin Kolařík

Měřítko: 1:50

Formáty: 3 x A4

Kraj: Jihomoravský

Katastrální území: Město Brno [610003]

TUDU: 2001 JC

Stupeň dokumentace: DUSL + PDPS

Smluvní datum zpracování: 30.11.2023

Kódové označení přílohy: S622000245_DUSL_D2105_PS103002_XX_2_005_000