LEGENDA: PLATNÁ I PRO VÝKRESY 2.012 A 2.013

Kabelová trasa
Kabelovod
Protlak
Překop

Hranice pozemků SŽ

Prvky zabezpečovacího zařízení: NOVĚ Navrhovaného

Objekty a skříně
Výstražníky přejezdů
Návěstidla
Pomocné stavědlo
Elektromagnetický zámek
Přestavník
Výkolejka
Snímače počítačů náprav
Fotovoltaický panel

SÍTĚ

ČD - Telematika
CETIN - zaměřené a kótované, vnitřní STP
CETIN - STP nezaměřená poloha
CETIN - sítě s NN, elektropřípojky
E.GD - zařízení NN - nadzemní vedení
E.GD - zařízení NN - podzemní vedení
E.GD - zařízení VN - nadzemní vedení
E.GD - zařízení VN - podzemní vedení
E.GD - zařízení VVN - nadzemní vedení
E.GD - optický závěsný kabel - nadzemní vedení
E.GD - zrušené podzemní vedení
GasNet NTL
GasNet STL
GasNet VTL
GasNet ochranné pásmo
VAS vodovod
VAS kanalizace - stoka tlaková
SATT
SSZT
SSZT - zabezpečovací
SSZT - sdělovací
SEE
SON - NN
SON - kanalizace
SON - vodovod
SŽ - elektro uzemnění
Novoměstská teplárenská a.s.
Městský úřad Nové Město na Moravě

Seznam bodů

Číslo	Souř. Y (S-JTSK) Souř. X (DGN)	Souř. X (S-JTSK) Souř. Y (DGN)	Číslo	Souř. Y (S-JTSK) Souř. X (DGN)	Souř. X (S-JTSK) Souř. Y (DGN)	Číslo
1	609 929,75	1 142 677,91	51	610 233,32	1 142 235,76	101
2	609 930,89	1 142 676,27	52	610 242,13	1 142 222,79	102
3	609 951,97	1 142 594,09	53	610 241,49	1 142 222,39	103
4	609 952,11	1 142 594,63	54	610 276,60	1 142 143,69	104
5	609 919,23	1 142 700,37	55	610 280,01	1 142 144,76	105
6	609 930,93	1 142 685,26	56	610 281,10	1 142 141,36	106
7	609 885,04	1 142 738,43	57	610 238,66	1 142 086,64	107
8	609 884,24	1 142 737,86	58	610 238,98	1 142 086,08	108
9	609 888,54	1 142 731,36	59	610 251,92	1 142 076,09	109
10	609 889,47	1 142 737,80	60	610 244,04	1 142 089,72	110
11	609 890,71	1 142 738,67	61	610 259,82	1 142 084,21	111
12	609 893,26	1 142 734,80	62	610 258,71	1 142 083,51	112
13	609 893,26	1 142 734,80	63	610 260,25	1 142 080,93	113
14	609 895,68	1 142 731,16	64	610 261,70	1 142 078,38	114
15	609 894,46	1 142 730,33	65	610 262,85	1 142 079,04	115
16	609 836,44	1 142 807,97	66	610 232,99	1 142 086,35	116
17	609 837,18	1 142 808,51	67	610 233,60	1 142 085,26	117
18	609 840,61	1 142 803,38	68	610 290,36	1 142 021,92	118
19	609 817,15	1 142 845,98	69	610 292,64	1 142 021,35	119
20	609 818,18	1 142 846,74	70	610 289,70	1 142 022,76	120
21	609 816,39	1 142 849,07	71	610 299,07	1 142 076,68	121
22	609 815,60	1 142 848,53	72	610 300,66	1 142 077,53	122
23	609 862,92	1 142 762,58	73	610 254,54	1 142 111,48	123
24	609 859,60	1 142 760,55	74	610 255,73	1 142 112,90	124
25	609 835,46	1 142 803,00	75	610 251,60	1 142 120,11	125
26	609 833,84	1 142 801,90	76	610 217,47	1 142 173,68	126
27	609 835,23	1 142 799,54	77	610 220,21	1 142 175,23	127
28	609 806,27	1 142 844,83	78	610 277,33	1 142 100,75	128
29	609 806,95	1 142 845,28	79	610 281,56	1 142 093,04	129
30	609 804,58	1 142 847,35	80	610 386,66	1 141 909,44	130
31	609 805,85	1 142 848,15	81	610 385,58	1 141 912,92	131
32	609 773,33	1 142 889,11	82	610 379,81	1 141 920,17	132
33	609 771,78	1 142 887,43	83	610 381,17	1 141 920,92	133
34	609 775,80	1 142 892,12	84	610 375,72	1 141 901,87	134
35	609 776,47	1 142 890,58	85	610 376,51	1 141 902,36	135
36	609 785,42	1 142 887,39	86	610 360,11	1 141 912,43	136
37	609 784,58	1 142 886,79	87	610 358,03	1 141 915,69	137
38	609 781,68	1 142 891,38	88	610 500,00	1 141 637,06	138
39	609 113,48	1 143 416,08	89	610 499,94	1 141 637,20	139
40	609 112,54	1 143 415,50	90	610 500,86	1 141 637,67	140
41	610 026,10	1 142 566,08	91	610 415,34	1 141 820,13	141
42	610 026,59	1 142 565,25	92	610 412,08	1 141 818,25	142
43	610 131,04	1 142 303,71	93	610 407,54	1 141 856,83	143
44	610 128,89	1 142 302,32	94	610 406,80	1 141 858,50	144
45	610 237,95	1 142 268,03	95	610 419,75	1 141 821,46	145
46	610 238,77	1 142 265,88	96	610 420,33	1 141 820,49	146
47	610 245,06	1 142 225,65	97	610 828,94	1 141 395,03	147
48	610 238,40	1 142 238,54	98	610 828,20	1 141 395,72	148
49	610 246,28	1 142 224,83	99	610 814,89	1 141 381,66	149

Souř. Y (S-JTSK) Souř. X (DGN)	**Souř. X (S-JTSK)** Souř. Y (DGN)	**Číslo**	**Souř. Y (S-JTSK)** Souř. X (DGN)	**Souř. X (S-JTSK)** Souř. Y (DGN)	**Číslo**	**Souř. Y (S-JTSK)** Souř. X (DGN)	**Souř. X (S-JTSK)** Souř. Y (DGN)	**Číslo**	**Souř. Y (S-JTSK)** Souř. X (DGN)	**Souř. X (S-JTSK)** Souř. Y (DGN)	**Číslo**
610 704,55	1 141 522,02	1	631 472,48	1 115 335,26	51	632 356,77	1 115 125,46	101	631 419,90	1 115 373,91	151
610 711,26	1 141 515,66	2	631 474,63	1 115 333,73	52	632 355,57	1 115 123,00	102	631 423,27	1 115 375,16	152
610 706,69	1 141 510,91	3	631 458,84	1 115 325,62	53	632 403,69	1 115 200,27	103	631 740,97	1 115 146,18	153
610 694,36	1 141 498,08	4	631 462,82	1 115 331,56	54	632 399,11	1 115 204,06	104	631 747,34	1 115 150,78	154
610 713,10	1 141 520,53	5	631 412,84	1 115 366,42	55	631 155,12	1 115 378,12	105	631 748,51	1 115 152,24	155
610 713,74	1 141 521,19	6	631 418,55	1 115 374,82	56	631 154,89	1 115 378,03	106	631 775,98	1 115 132,37	156
610 715,19	1 141 519,76	7	631 405,40	1 115 381,56	57	631 154,62	1 115 378,77	107	631 774,26	1 115 129,72	157
610 714,77	1 141 519,31	8	631 402,10	1 115 376,49	58	631 403,01	1 115 373,45	108	631 763,21	1 115 141,48	158
610 714,54	1 141 519,55	9	631 402,75	1 115 373,04	59	631 413,72	1 115 365,84	109	631 769,61	1 115 121,91	159
610 611,55	1 141 609,11	10	631 530,10	1 115 302,20	60	631 415,30	1 115 364,79	110	631 805,52	1 115 103,44	160
610 612,76	1 141 610,65	11	631 526,91	1 115 297,59	61	631 416,29	1 115 366,17	111	631 803,68	1 115 098,86	161
610 652,02	1 141 574,71	12	631 441,60	1 115 337,43	62	631 413,97	1 115 366,22	112	631 801,96	1 115 100,06	162
610 602,21	1 141 612,34	13	631 409,92	1 115 358,55	63	631 426,21	1 115 359,57	113	631 793,47	1 115 117,71	163
610 602,09	1 141 612,45	14	631 409,71	1 115 359,94	64	631 426,71	1 115 360,29	114	631 793,72	1 115 117,53	164
610 592,08	1 141 600,97	15	631 411,12	1 115 363,79	65	631 467,43	1 115 338,44	115	631 793,06	1 115 116,56	165
610 603,68	1 141 611,27	16	631 524,50	1 115 294,08	66	631 464,14	1 115 330,69	116	631 795,00	1 115 119,43	166
610 602,21	1 141 612,34	17	631 809,33	1 115 107,37	67	631 464,32	1 115 323,15	117	631 809,33	1 115 107,37	167
610 332,45	1 142 012,48	18	631 806,36	1 115 102,86	68	631 463,75	1 115 322,27	118	631 936,41	1 115 031,82	168
610 332,73	1 142 012,02	19	630 697,22	1 115 179,71	69	631 465,36	1 115 321,18	119	631 927,55	1 115 033,61	169
610 333,94	1 142 012,74	20	630 695,23	1 115 186,25	70	631 473,11	1 115 315,91	120	631 999,53	1 115 027,73	170
610 333,22	1 142 014,06	21	631 025,48	1 115 341,34	71	631 480,70	1 115 309,99	121	631 999,11	1 115 022,34	171
610 333,94	1 142 012,74	22	631 026,27	1 115 338,68	72	631 485,47	1 115 306,25	122	631 998,99	1 115 028,39	172
610 330,07	1 142 012,18	23	631 222,68	1 115 405,83	73	631 505,95	1 115 288,26	123	631 282,56	1 115 410,46	173
610 339,15	1 141 989,47	24	631 224,27	1 115 400,94	74	631 515,36	1 115 280,83	124	631 282,54	1 115 410,71	174
610 340,48	1 141 987,16	25	631 220,90	1 115 400,19	75	631 520,55	1 115 290,46	125	631 229,00	1 115 401,99	175
610 339,27	1 141 986,44	26	631 215,18	1 115 398,20	76	631 521,52	1 115 289,76	126	631 232,17	1 115 402,46	176
610 336,33	1 141 991,67	27	631 677,85	1 115 178,57	77	631 523,01	1 115 288,67	127	631 245,67	1 115 405,57	177
610 337,44	1 141 992,31	28	631 680,23	1 115 182,24	78	631 518,55	1 115 285,45	128	631 259,01	1 115 408,01	178
610 339,15	1 141 989,47	29	631 771,06	1 115 120,92	79	631 520,29	1 115 302,02	129	631 271,21	1 115 409,95	179
610 349,64	1 141 944,80	30	631 777,92	1 115 131,07	80	631 524,97	1 115 305,76	130	631 284,55	1 115 410,85	180
610 349,81	1 141 944,47	31	631 699,49	1 115 161,03	81	631 519,40	1 115 297,54	131	631 295,25	1 115 410,75	181
610 348,37	1 141 949,38	32	631 703,26	1 115 166,77	82	631 499,32	1 115 309,06	132	631 314,56	1 115 409,28	182
610 349,63	1 141 950,16	33	631 742,20	1 115 147,90	83	631 500,42	1 115 310,40	133	631 324,31	1 115 407,95	183
610 289,28	1 142 007,78	34	631 746,96	1 115 153,54	84	631 507,98	1 115 293,28	134	631 326,29	1 115 407,31	184
610 290,71	1 142 008,30	35	631 759,77	1 115 128,61	85	631 639,40	1 115 233,48	135	631 334,06	1 115 406,36	185
610 322,89	1 141 974,66	36	631 757,50	1 115 125,25	86	631 681,06	1 115 181,79	136	631 348,77	1 115 402,06	186
610 321,20	1 141 973,22	37	631 732,72	1 115 165,76	87	631 683,14	1 115 186,72	137	631 354,46	1 115 400,79	187
610 345,45	1 141 942,96	38	631 711,30	1 115 179,00	88	631 682,04	1 115 192,17	138	631 356,88	1 115 400,35	188
610 344,95	1 141 941,89	39	631 833,12	1 115 085,03	89	631 685,33	1 115 190,11	139	631 368,73	1 115 395,66	189
610 343,58	1 141 941,75	40	631 830,40	1 115 080,57	90	631 708,22	1 115 163,44	140	631 378,67	1 115 391,18	190
610 343,58	1 141 941,75	41	631 835,95	1 115 089,30	91	631 706,15	1 115 171,17	141	631 394,29	1 115 382,21	191
610 325,29	1 141 970,26	42	631 689,57	1 115 196,64	92	631 673,09	1 115 180,80	142	631 401,65	1 115 376,87	192
610 324,39	1 141 969,50	43	631 702,30	1 115 188,09	93	631 677,44	1 115 177,92	143	631 408,35	1 115 381,48	193
610 317,72	1 142 007,15	44	631 611,99	1 115 240,12	94	631 702,05	1 115 187,71	144	631 409,06	1 115 381,02	194
610 311,28	1 142 017,09	45	631 615,71	1 115 245,73	95	631 689,84	1 115 195,96	145	631 408,81	1 115 380,64	195
610 308,87	1 142 021,29	46	631 646,78	1 115 224,63	96	631 708,41	1 115 174,61	146	631 667,04	1 115 184,26	196
610 313,58	1 142 006,04	47	631 637,58	1 115 230,75	97	631 703,84	1 115 185,70	147	631 670,36	1 115 180,21	197
610 313,13	1 142 005,74	48	632 350,25	1 115 126,33	98	631 710,17	1 115 179,82	148	631 672,02	1 115 179,11	198
610 327,91	1 141 978,99	49	632 349,58	1 115 125,33	99	631 705,69	1 115 182,85	149	631 673,09	1 115 180,80	199

Souř. Y (S-JTSK) Souř. X (DGN)	**Souř. X (S-JTSK)** Souř. Y (DGN)	**Číslo**	**Souř. Y (S-JTSK)** Souř. X (DGN)	**Souř. X (S-JTSK)** Souř. Y (DGN)	**Číslo**	**Souř. Y (S-JTSK)** Souř. X (DGN)	**Souř. X (S-JTSK)** Souř. Y (DGN)	**Číslo**	**Souř. Y (S-JTSK)** Souř. X (DGN)	**Souř. X (S-JTSK)** Souř. Y (DGN)
631 685,25	1 115 170,01	201	631 159,04	1 115 380,28	251	631 027,29	1 115 338,39	301	631 651,70	1 115 226,09
631 681,31	1 115 172,52	202	631 170,53	1 115 383,81	252	631 029,81	1 115 338,62	302	631 671,99	1 115 219,58
631 682,50	1 115 174,58	203	631 176,49	1 115 384,94	253	631 037,02	1 115 340,71	303	631 679,19	1 115 213,72
631 674,13	1 115 182,52	204	631 190,14	1 115 389,66	254	631 048,53	1 115 344,99	304	631 680,67	1 115 211,22
631 671,14	1 115 188,25	205	631 203,87	1 115 394,26	255	631 064,25	1 115 349,85	305	631 686,79	1 115 200,89
631 843,21	1 115 072,62	206	631 205,88	1 115 394,42	256	631 083,64	1 115 356,38	306	631 689,41	1 115 199,36
631 855,61	1 115 064,80	207	631 208,36	1 115 395,61	257	631 095,83	1 115 360,27	307	631 677,21	1 115 206,09
631 867,91	1 115 057,67	208	631 209,89	1 115 396,12	258	631 111,75	1 115 365,36	308	631 673,02	1 115 208,87
631 879,98	1 115 051,94	209	631 211,45	1 115 396,29	259	631 120,78	1 115 368,39	309	631 635,77	1 115 231,97
631 889,81	1 115 047,46	210	631 213,49	1 115 397,50	260	631 129,33	1 115 370,36	310	632 399,20	1 115 205,66
631 902,35	1 115 042,73	211	631 793,74	1 115 120,29	261	631 141,99	1 115 374,52	311	632 413,30	1 115 223,33
631 911,98	1 115 039,36	212	631 828,39	1 115 094,20	262	631 147,82	1 115 376,43	312	632 423,94	1 115 232,12
631 916,20	1 115 038,01	213	631 811,49	1 115 105,55	263	632 363,61	1 115 136,20	313	632 430,71	1 115 238,40
631 921,51	1 115 036,23	214	630 697,13	1 115 186,79	264	632 371,90	1 115 147,74	314	632 442,02	1 115 246,82
631 919,67	1 115 036,90	215	630 698,87	1 115 187,28	265	632 380,64	1 115 162,69	315	632 452,51	1 115 252,79
631 916,46	1 115 037,36	216	630 716,23	1 115 193,55	266	632 381,42	1 115 163,96	316	632 465,84	1 115 261,13
631 916,05	1 115 037,49	217	630 717,96	1 115 194,17	267	632 388,31	1 115 175,07	317	632 469,23	1 115 262,84
631 945,05	1 115 030,08	218	630 733,21	1 115 201,03	268	632 395,93	1 115 187,11	318	632 484,21	1 115 270,44
631 953,22	1 115 028,51	219	630 746,89	1 115 207,70	269	632 399,53	1 115 192,53	319	632 499,87	1 115 275,57
631 969,09	1 115 025,98	220	630 760,71	1 115 215,54	270	632 404,33	1 115 198,66	320	632 510,08	1 115 278,10
631 985,59	1 115 023,82	221	630 774,64	1 115 225,07	271	632 243,03	1 115 017,78	321	632 510,48	1 115 276,77
631 996,46	1 115 022,54	222	630 791,08	1 115 236,77	272	632 248,95	1 115 020,20	322	630 369,55	1 115 138,55
632 257,74	1 115 024,36	223	630 808,25	1 115 248,63	273	631 999,91	1 115 022,27	323	630 369,67	1 115 133,93
632 258,95	1 115 024,69	224	630 817,06	1 115 254,72	274	632 012,26	1 115 020,71	324	630 400,13	1 115 137,74
632 268,44	1 115 029,69	225	630 825,24	1 115 259,81	275	632 019,89	1 115 019,74	325	630 400,28	1 115 133,40
632 270,15	1 115 030,44	226	630 838,33	1 115 269,09	276	632 039,72	1 115 017,20	326	630 400,74	1 115 139,01
632 272,06	1 115 031,57	227	630 851,89	1 115 278,47	277	632 060,31	1 115 014,67	327	630 401,73	1 115 139,12
632 274,91	1 115 033,10	228	630 867,67	1 115 287,45	278	632 079,11	1 115 011,71	328	630 410,74	1 115 139,58
632 290,99	1 115 044,82	229	630 882,17	1 115 295,21	279	632 096,09	1 115 009,44	329	630 431,44	1 115 140,89
632 299,28	1 115 050,88	230	630 891,15	1 115 298,47	280	632 104,49	1 115 007,95	330	630 453,38	1 115 143,57
632 301,80	1 115 051,72	231	630 901,14	1 115 302,52	281	632 113,49	1 115 007,76	331	630 474,68	1 115 147,03
632 307,90	1 115 054,08	232	630 915,53	1 115 307,07	282	632 122,42	1 115 006,25	332	630 489,98	1 115 149,47
632 314,12	1 115 059,87	233	630 916,18	1 115 307,29	283	632 129,47	1 115 005,96	333	630 507,30	1 115 152,09
632 322,44	1 115 069,41	234	630 917,71	1 115 307,79	284	632 139,08	1 115 004,57	334	630 525,12	1 115 155,17
632 331,45	1 115 082,06	235	630 924,41	1 115 309,99	285	632 155,72	1 115 003,60	335	630 543,45	1 115 157,83
632 334,15	1 115 087,98	236	630 925,84	1 115 310,69	286	632 165,11	1 115 002,57	336	630 564,68	1 115 161,52
632 343,91	1 115 103,64	237	630 939,87	1 115 315,24	287	632 178,07	1 115 003,53	337	630 582,18	1 115 164,63
632 353,03	1 115 118,42	238	630 950,44	1 115 318,65	288	632 193,65	1 115 004,24	338	630 598,95	1 115 167,70
631 426,51	1 115 374,91	239	630 955,78	1 115 320,14	289	632 198,19	1 115 005,45	339	630 620,01	1 115 170,72
631 426,80	1 115 374,71	240	630 959,43	1 115 321,30	290	632 213,96	1 115 008,63	340	630 641,17	1 115 174,40
631 425,93	1 115 373,39	241	630 963,72	1 115 322,23	291	632 220,69	1 115 010,02	341	630 651,14	1 115 175,99
631 419,63	1 115 373,50	242	630 976,69	1 115 326,23	292	632 235,30	1 115 014,62	342	630 666,91	1 115 179,06
631 476,14	1 115 333,92	243	630 982,60	1 115 328,23	293	631 534,18	1 115 292,68	343	630 668,73	1 115 180,22
631 704,24	1 115 185,08	244	630 984,51	1 115 329,32	294	631 588,67	1 115 255,87	344	630 671,56	1 115 181,56
631 707,79	1 115 186,52	245	630 999,78	1 115 334,34	295	631 563,90	1 115 272,60	345	630 675,10	1 115 182,21
631 708,11	1 115 186,31	246	631 015,16	1 115 338,46	296	631 538,49	1 115 289,77	346	630 679,76	1 115 181,97
631 707,23	1 115 184,99	247	631 021,44	1 115 340,49	297	631 528,88	1 115 284,72	347	630 683,03	1 115 182,81
631 461,72	1 115 323,66	248	631 022,69	1 115 340,80	298	631 532,98	1 115 281,96	348	630 381,92	1 115 134,33
631 221,91	1 115 405,60	249	631 023,33	1 115 341,02	299	631 670,09	1 115 188,94	349	630 392,28	1 115 133,93

Číslo	Souř. Y (S-JTSK) Souř. X (DGN)	Souř. X (S-JTSK) Souř. Y (DGN)
351	630 377,35	1 115 134,06
352	630 378,52	1 115 134,14
353	630 380,66	1 115 134,20
354	630 392,85	1 115 133,70
355	630 394,62	1 115 133,56
356	630 396,49	1 115 133,14
357	630 363,74	1 115 142,77
358	630 363,64	1 115 140,87
359	630 367,23	1 115 140,68
360	630 368,50	1 115 140,69

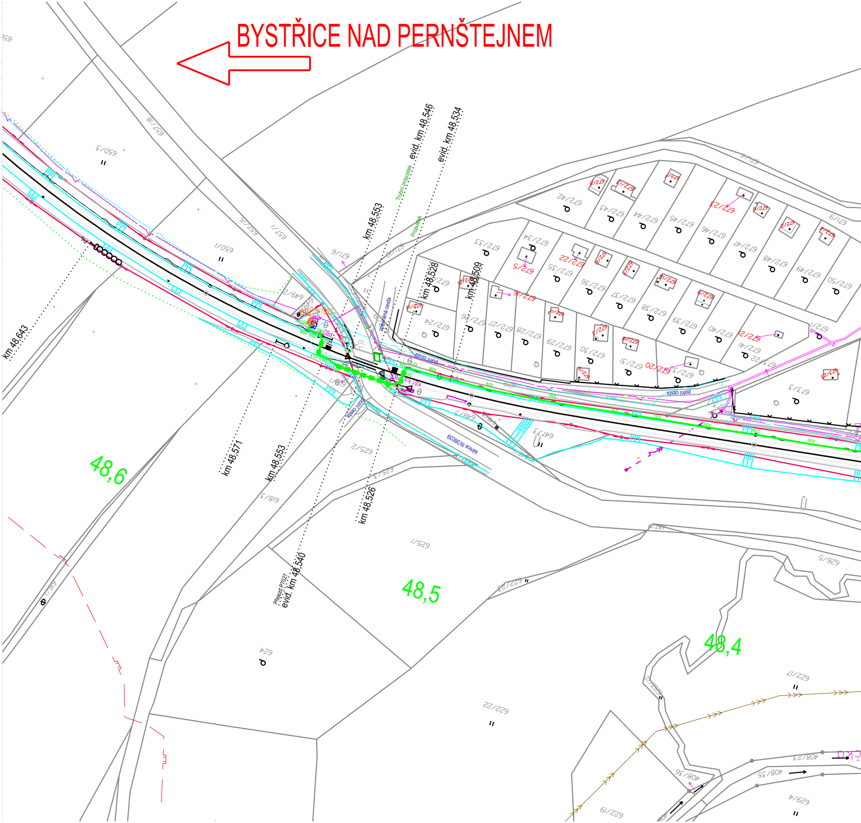

BYSTŘICE NAD PERNŠTEJNEM
evid. km 48,546
evid. km 48,534
km 48,553
km 48,528
km 48,509
km 48,643
km 48,571
km 48,553
km 48,526
Přejezd P7027
evid. km 48,540
Trubní propustek
Propustek
zpevněná cesta
polní cesta
silnice III/36039
48,6
48,5
48,4
650/3
650/1
657/18
657/15
657/1
649/2
671/9
672/42
672/43
672/44
672/45
672/46
672/47
672/48
672/49
672/50
672/33
672/34
672/35
672/36
672/37
672/38
672/39
672/40
672/41
672/24
672/26
672/27
672/28
672/29
672/30
672/31
672/32
672/22
672/23
672/20
672/21
673/3
648/3
647/3
625/2
625/1
618/3
619/1
624
626/5
622/23
622/22
622/17
622/19
629/4
408/23
408/35
408/36

TABULKA NÁVĚSTIDEL   PLATNÁ I PRO VÝKRESY 2. 012 A 2. 013

NÁZEV	POLOHA v km	NÁZEV	POLOHA v km
PřL	48,224	Se7	47,133
L	47,722	L3	47,125
Se1	47,650	L1	47,120
Se2	47,462	Se8	47,025
Se3	47,380	Se9	46,991
Se4	47,378	Se10	46,973
Se5	47,327	Se11	46,844
S1	47,320	S	46,762
S3	47,320	PřS	46,362
Se6	47,312		

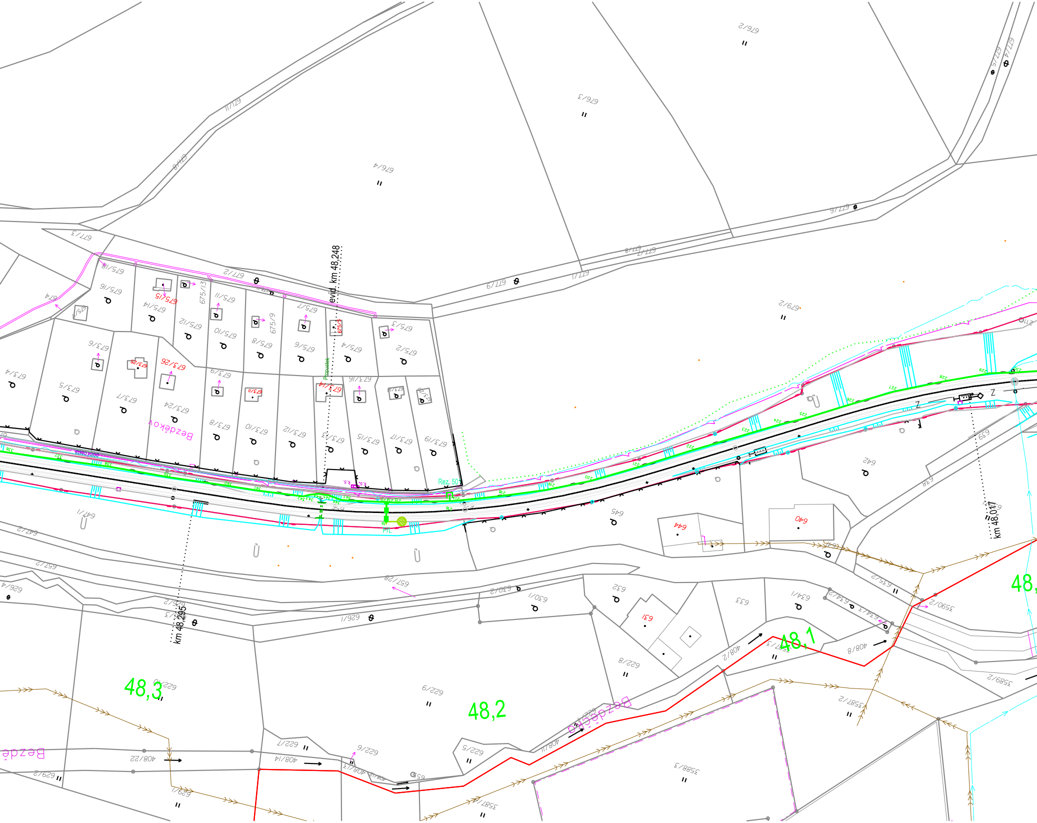
evid. km 48,248
km 48,295
km 48,017
48,3
48,2
48,1
48,
Bezděkov
Bezděkov
Bezděkov
Propustek
polní cesta
Rez. 50
676/2
676/3
676/4
677/2
677/3
677/4
677/1
677/7
677/8
677/9
679/2
679/6
671/11
671/8
675/18
675/16
675/15
675/14
675/13
675/12
675/11
675/10
675/9
675/8
675/7
675/6
675/5
675/4
675/3
675/2
673/4
673/5
673/6
673/7
673/8
673/9
673/10
673/11
673/12
673/13
673/14
673/15
673/16
673/17
673/19
673/24
673/25
673/26
647/1
647/2
652/2
629/4
629/3
629/2
629/1
626/1
630/1
630/2
631
632
633
634/1
634/2
634/3
635/2
638
639
640
642
644
645
646
657/28
622/5
622/6
622/7
622/8
622/9
622/10
408/2
408/8
408/11
408/13
408/14
408/22
3587/2
3587/3
3588/3
3589/2
3590/2

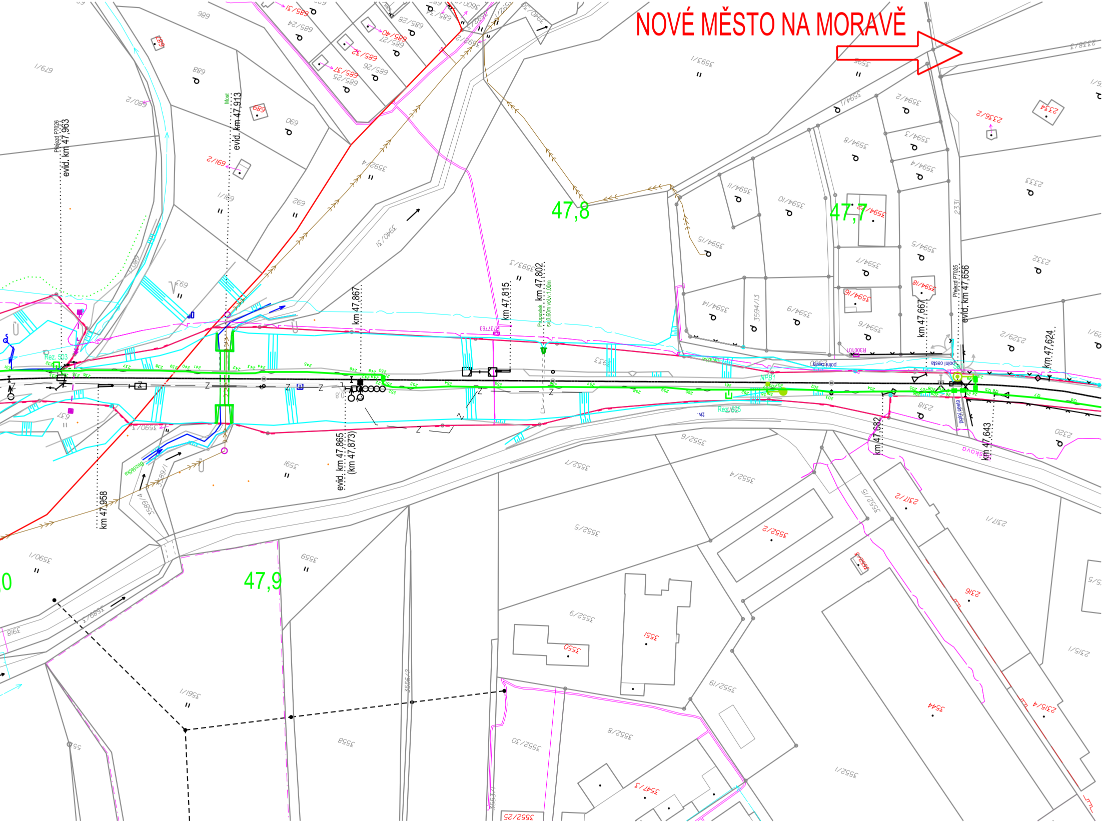
NOVÉ MĚSTO NA MORAVĚ
47,8
47,7
47,9
Přejezd P7026
evid. km 47,963
Most
evid. km 47,913
km 47,867
km 47,815
Propustek km 47,802
sv.0,60m vol.v.1,00m
Přejezd P7025
evid. km 47,656
km 47,667
km 47,624
km 47,682
km 47,643
evid. km 47,865
(km 47,873)
km 47,958
Rez. 503
Rez. 505
NPB1
polní cesta
polní cesta
R37763
R30010
3593/1
3594/1
3594/2
3594/3
3594/4
3594/5
3594/6
3594/7
3594/8
3594/9
3594/10
3594/11
3594/13
3594/14
3594/15
3594/16
3594/18
3594/22
3592/4
3593/3
3940/31
2333
2332
2331
2334
2336/2
2329/2
2320
2318
2317/1
2317/2
2316
2315/1
2315/4
3544
3552/1
3552/2
3552/4
3552/5
3552/6
3552/7
3552/8
3552/9
3552/15
3552/19
3552/25
3552/30
3547/3
3550
3551
3556/1
3556/2
3558
3559
3590/1
3591
3589/1
3589/4
3589/2
679/1
680/2
685/24
685/25
685/26
685/27
685/28
685/31
685/32
685/37
685/40
688
689
690
691/1
691/2
692
693
3918

Jiná ověření:	Paré:
Orientační schéma:	Razítko oprávněné osoby: Podpis: Datum:

Revize:	Datum:	Popis:	Kontroloval:
000	30.06.2023	Definitivní odevzdání dokumentace	Ing. Milan Lukášek

Stavebník/Investor:	**Správa železnic, státní organizace**	SPRÁVA ŽELEZNIC
Adresa:	**Dlážděná 1003/7, 110 00 Praha 1**	
Zástupce investora:	**Oblastní ředitelství Brno**	
Adresa:	**Kounicova 688/26, 611 43 Brno**	

Zhotovitel díla:	**Signal Projekt s.r.o.**	signal PROJEKT
Adresa:	Vídeňská 55, 639 00 Brno	
Kontakt:	T: +420 543 233 962 E: projekce@signalprojekt.cz	
Zhotovitel části/objektu:	**Signal Projekt s.r.o.**	signal PROJEKT
Adresa:	Vídeňská 55, 639 00 Brno	
Kontakt:	T: +420 543 233 962 E: projekce@signalprojekt.cz	
Hlavní projektant (HIP): **Ing. Milan Lukášek**	Specialista: **Ing. Milan Lukášek**	

Název stavby/akce:	**Vypracování projektové dokumentace na opravu zabezpečovacích zařízení na trati Tišnov - Žďár nad Sázavou**	Označení investora: **S639220019** Zakázka: **23-014-40-113**
Název části:	Staniční zabezpečovací zařízení	Označení části: **D.1.1. 1**
Název objektu/dílčí části:	**Nové Město na Moravě, SZZ**	Označení objektu/komplexu: **PS 12-01-11**
Název přílohy: Název dílčí části přílohy:	Polohopisný výkres	Číslo přílohy (typ/pořadí): **2. 011**

Odpovědný projektant: Ing. Milan Lukášek	Zpracovatel přílohy: Michal Vitík	Měřítko: 1:1000 Formáty: 6 x A4	Stupeň dokumentace: **DSP+PDPS**
Kraj: Vysočina	Katastrální území: viz textová část	TUDU: 2071 C1, 2071 C0, 2071 C9	Smluvní datum zpracování: **30.06.2023**

S-kód:	Stupeň dokumentace:	Část:	Objekt:	Podobjekt:	Příloha:	Revize:
S 6 3 9 2 2 0 0 1 9	_ P D P S	_ D 1 1 0 1	_ P S 1 2 0 1 1 1	_ X X	_ 2 _ 0 1 1	_ 0 0 0

[Prostor pro další informace]