


Nové Město na Moravě

Sdělovací místnost

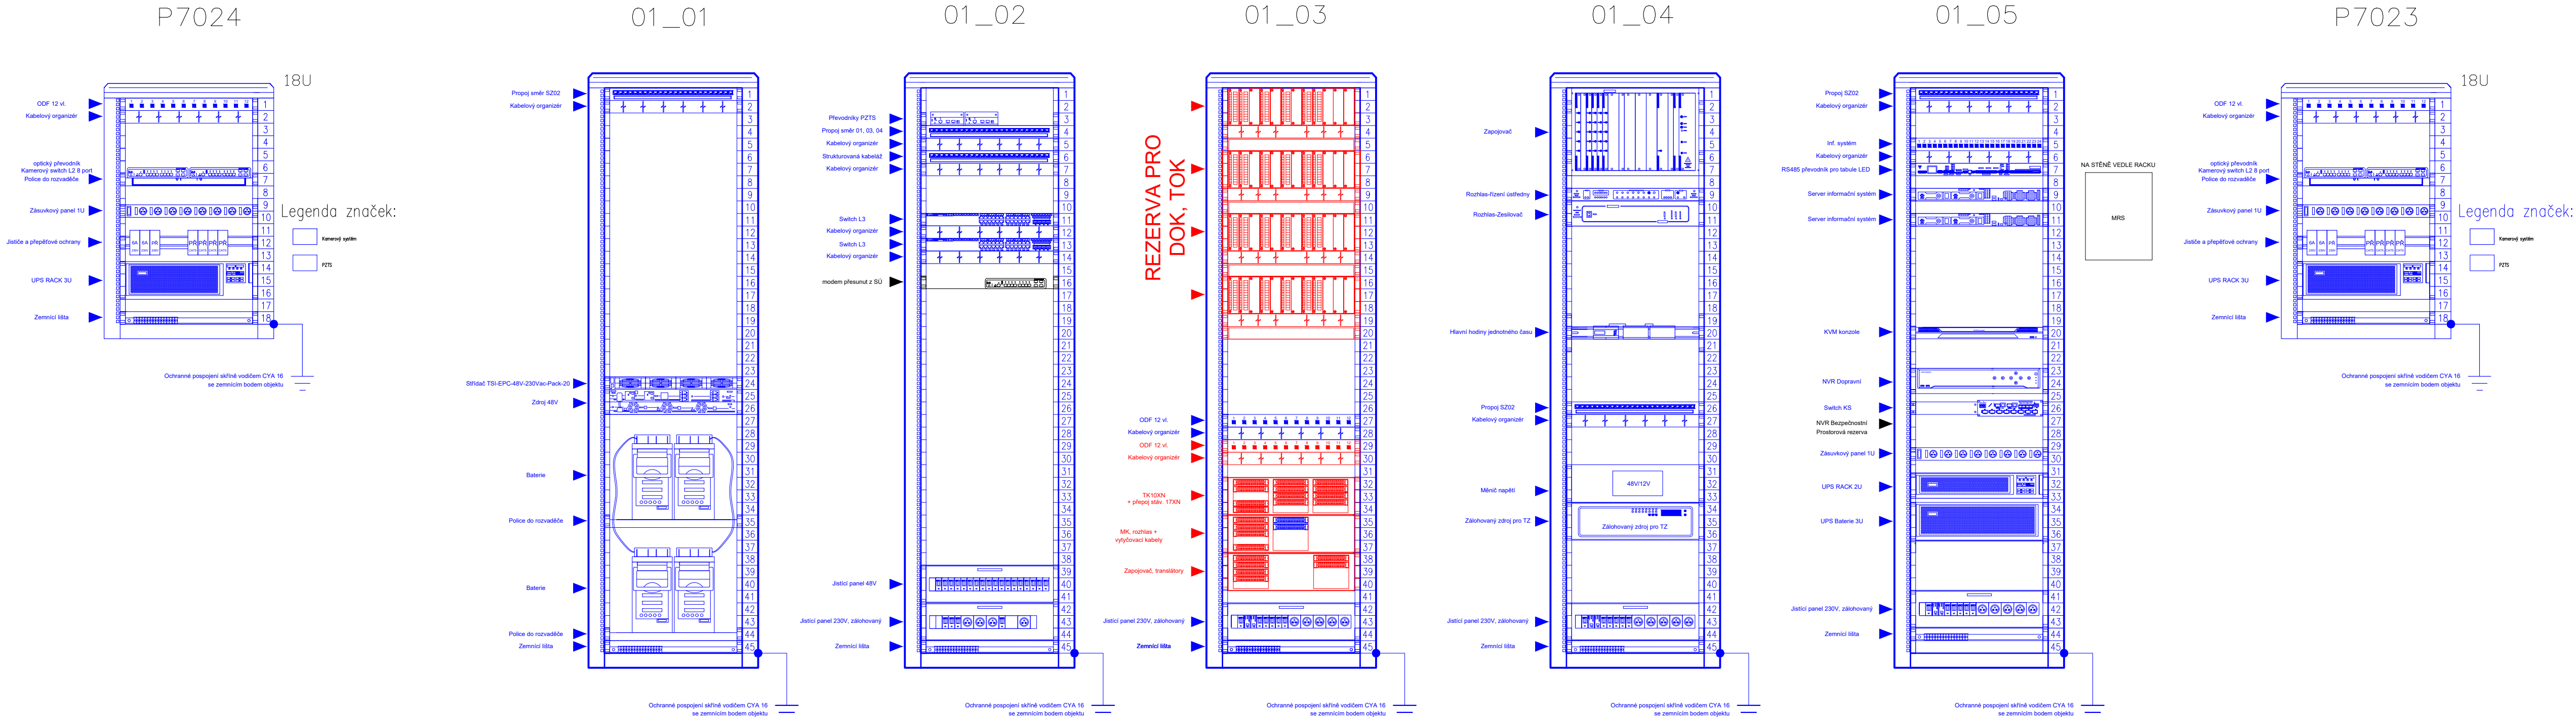

|                    |                          |                                   |                    |
|--------------------|--------------------------|-----------------------------------|--------------------|
| Jiná ověření:      | Paré:                    |                                   |                    |
| Orientační schéma: | Razítko oprávněné osoby: |                                   |                    |
| Datum:             |                          |                                   |                    |
| Revize:            | Datum:                   | Popis:                            | Kontroloval:       |
| 000                | 30.6.2023                | Definitivní odevzdání dokumentace | Ing. Milan Lukášek |

|                     |   |                        |
|---------------------|---|------------------------|
| Stavebník/Investor: | <b>Správa železnic, státní organizace</b> | <b>SPRÁVA ŽELEZNIC</b> |
| Adresa:             | Dlážděná 1003/7, 110 00 Praha 1           |                        |
| Zástupce investora: | Oblastní ředitelství Brno                 |                        |
| Adresa:             | Kounicova 688/26, 611 43 Brno             |                        |

|                          |   |                                   |
|--------------------------|---|-----------------------------------|
| Zhotovitel díla:         | <b>Signal Projekt s.r.o.</b>                                | <b>signal PROJEKT</b>             |
| Adresa:                  | Videňská 55, 639 00 Brno                                    |                                   |
| Kontakt:                 | tel.: +420 515 917 689<br>e-mail: projekce@signalprojekt.cz |                                   |
| Zhotovitel objektu:      | <b>Signal Projekt s.r.o.</b>                                | <b>signal PROJEKT</b>             |
| Adresa:                  | Videňská 55, 639 00 Brno                                    |                                   |
| Kontakt:                 | tel.: +420 515 917 689<br>e-mail: projekce@signalprojekt.cz |                                   |
| Hlavní projektant (HIP): | Ing. Milan Lukášek  | Specialista: Bc. Jaroslav Machain |

|                           |   |   |
|---------------------------|---|---|
| Název stavby/akce:        | <b>Vypracování projektové dokumentace na opravu zabezpečovacích zařízení na trati Tišnov - Žďár nad Sázavou</b> | Označení investora: S639220019                |
| Název části:              | Místní kabelizace   | Zakázka: 23-014-40-113                        |
| Název objektu/díle části: | <b>Nové Město na Moravě, MK</b>   | Označení části: <b>D.1.2.1</b>                |
| Název přílohy:            | Pohled do rozvaděčů   | Označení objektu/komplexu: <b>PS 12-02-11</b> |
| Název díle části přílohy: |   | Číslo přílohy (typ/pořadí): <b>2. 003</b>     |
| Odpovědný projektant:     | Zpracovatel přílohy: Bc. Jaroslav Machain   | Měřítka: 5 x A4                               |
| Kraj:                     | katastrální území: viz textová část   | TU/DU: 2071 C1, 2071 C0, 2071 C9              |
| Stupeň dokumentace:       | Část:   | Objekt:                                       |
| Podoba:                   | Příloha:  | Revize:                                       |