


Sdělovací místnost

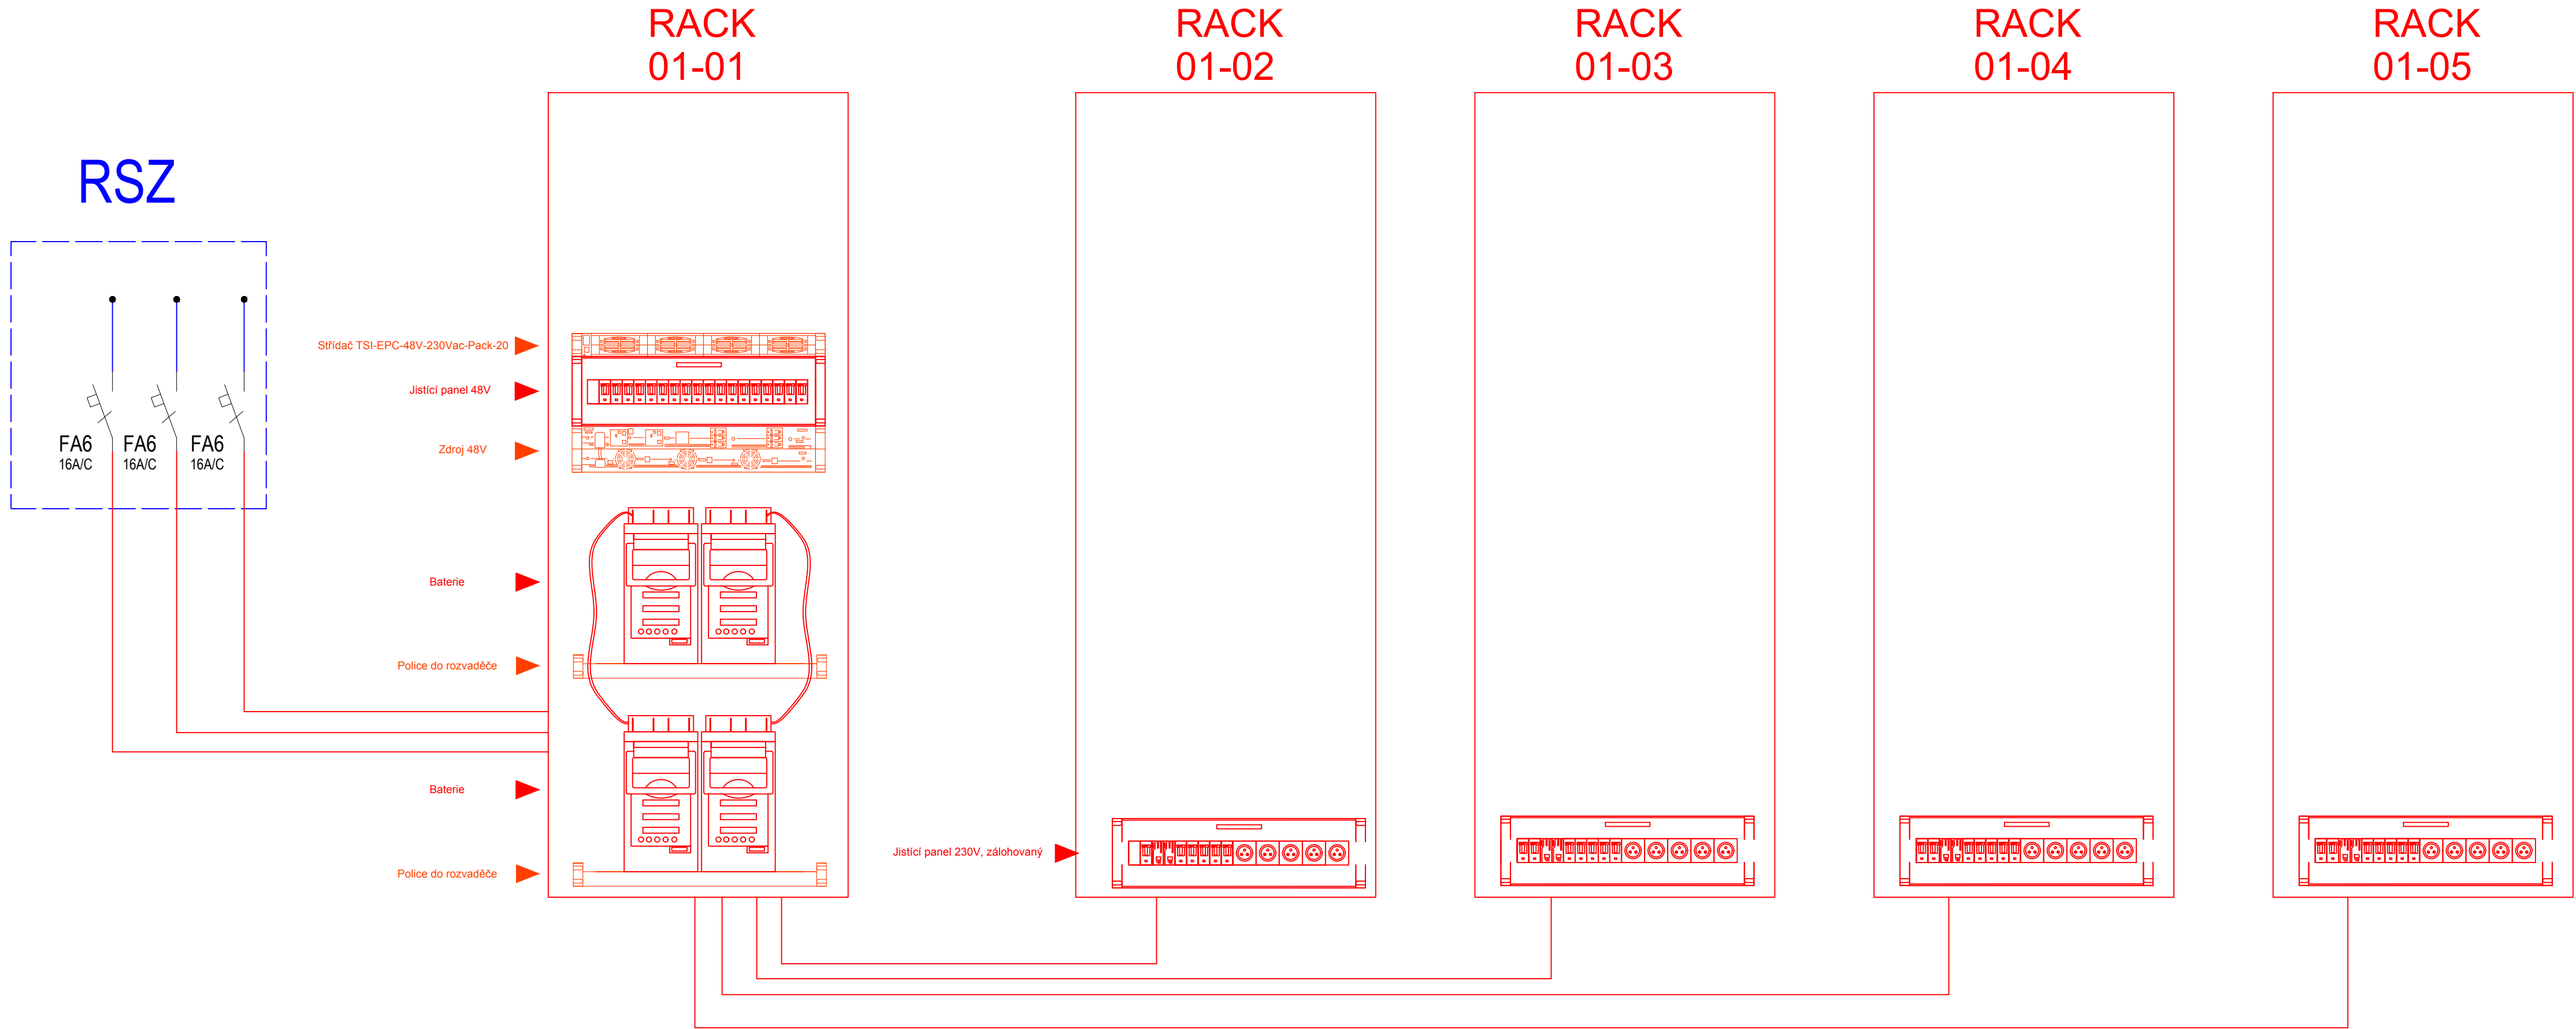

Jiná ověření:		Paré:	
Orientační schéma:		Razítko oprávněné osoby:	
Podpis:		Datum:	
Revize:	Datum:	Popis:	Kontroloval:
000	30.6.2023	Definitivní odevzdání dokumentace	Ing. Milan Lukášek

Stavebník/Investor:	Správa železnic, státní organizace	
Adresa:	Dlážděná 1003/7, 110 00 Praha 1	
Zástupce investora:	Oblastní ředitelství Brno	
Adresa:	Kounicova 688/26, 611 43 Brno	

Zhotovitel díla:	Signal Projekt s.r.o.	
Adresa:	Videňská 55, 639 00 Brno	
Kontakt:	tel.: +420 515 917 689 e-mail: projekce@signalprojekt.cz	
Zhotovitel objektu:	Signal Projekt s.r.o.	
Adresa:	Videňská 55, 639 00 Brno	
Kontakt:	tel.: +420 515 917 689 e-mail: projekce@signalprojekt.cz	
Hlavní projektant (HIP): Ing. Milan Lukášek		Specialista: Bc. Jaroslav Machain

Název stavby/akce:	Vypracování projektové dokumentace na opravu zabezpečovacích zařízení na trati Tišnov - Žďár nad Sázavou	Označení investora: S639220019
Název části:	Jiné sdělovací zařízení	Zakázka: 23-014-40-113
Název objektu/dílní části:	Nové Město na Moravě, sdělovací zařízení	Označení části: D.1.2.7
Název přílohy:	Schéma napájení	Označení objektu/komplexu: PS 12-02-71
Název dílní části přílohy:	Odpovědný projektant: Bc. Jaroslav Machain	Číslo přílohy (typ/pořadí): 2. 009
Kraj: Vysočina	Zpracovatel přílohy: Bc. Jakub Kalina	Stupeň dokumentace: DSP + PDPS
	Katastrální území: Nové Město na Moravě [706418]	Měřítko: 3 x A4
		TU/DU: 2071 C1, 2071 C0, 2071 C9
		Smluvní datum zpracování: 30.6.2023
S. kód	Stupeň dokumentace	Část
S 6 3 9 2 2 0 0 1 9	P D P S	D I 2 0 7
	Objekt	Příloha
	P S I 2 0 2 7 1	- x x
		Revize
		- 2 - 0 0 9 - 0 0 0