


ŽST NOVÉ MĚSTO NA MORAVĚ - NOVÝ STAV NAPÁJENÍ

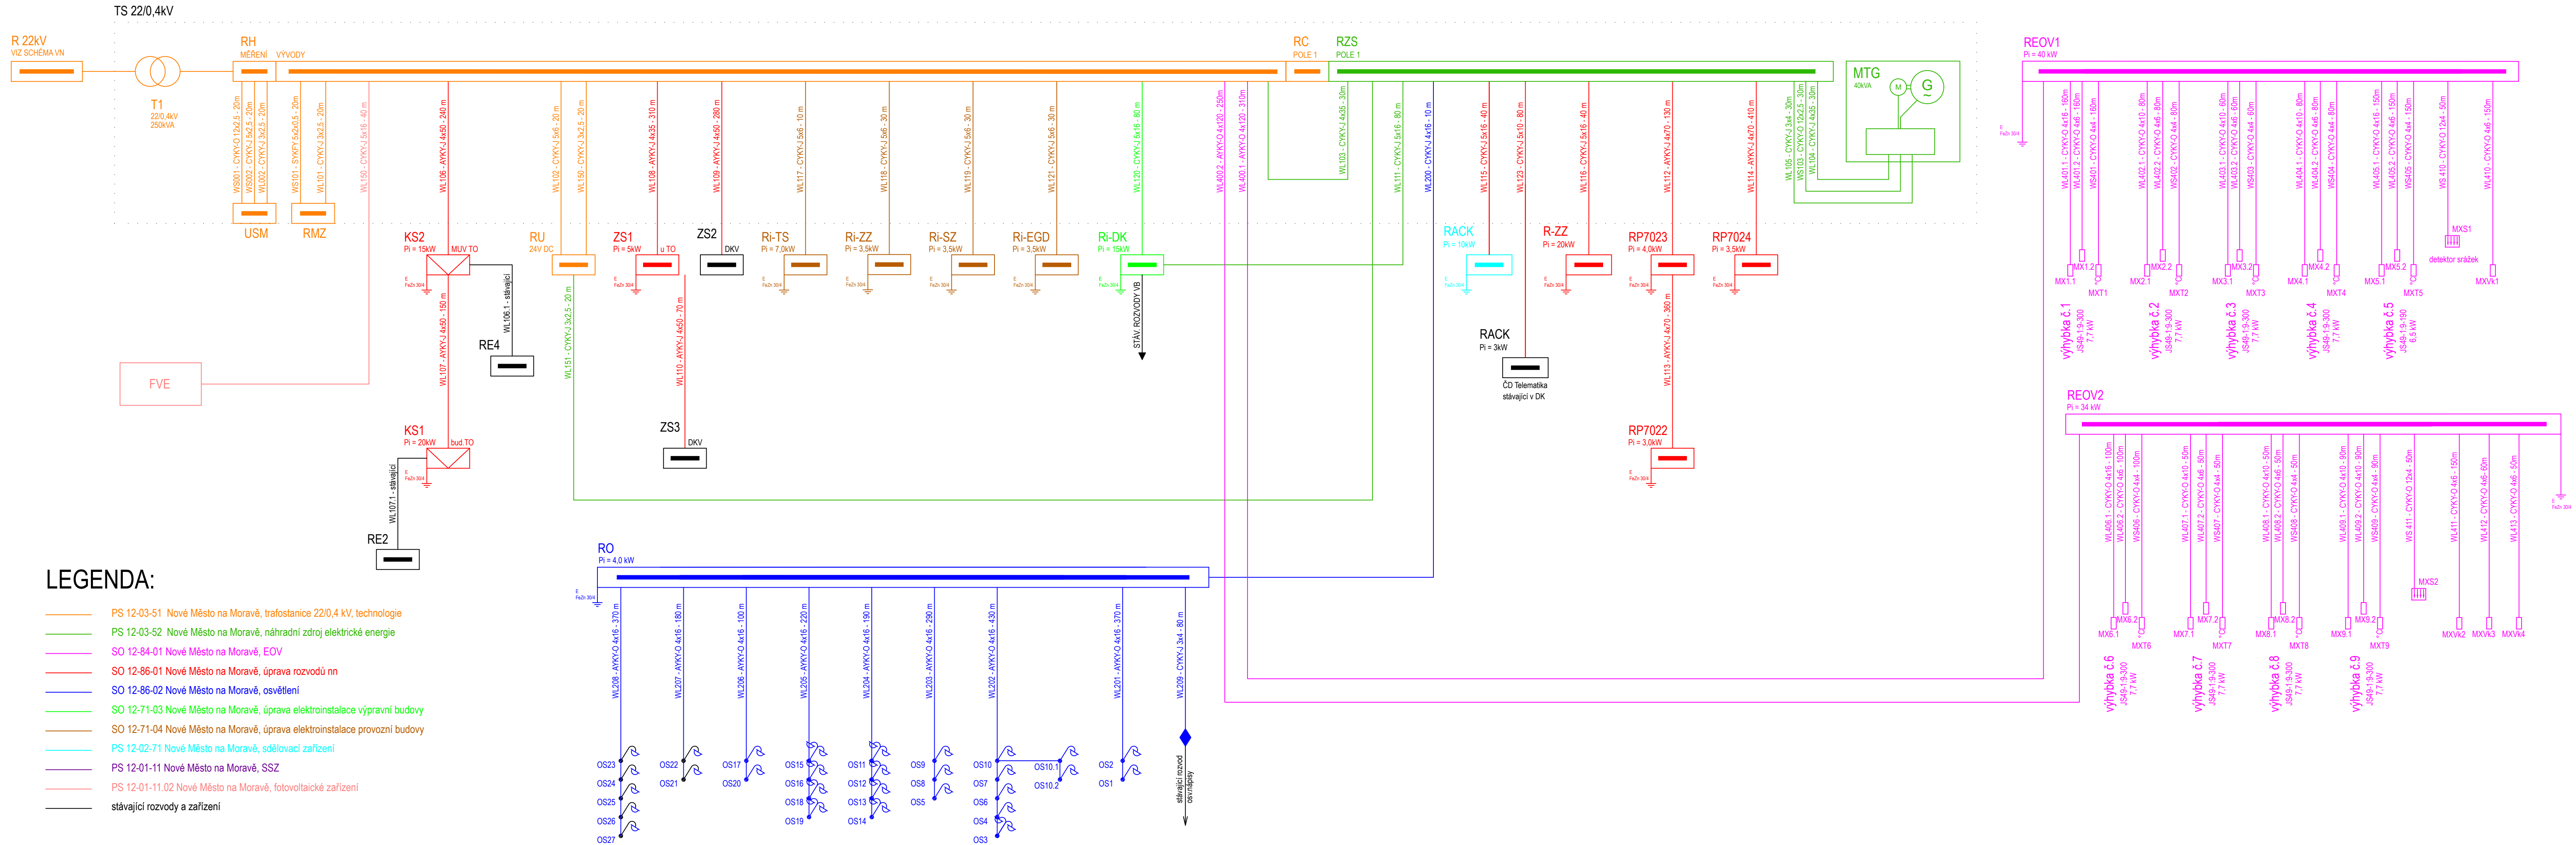

Jiná ověření:			Paré:		
Orientační schéma:			Razítko oprávněné osoby:		