


ŽST NOVÉ MĚSTO NA MORAVĚ - NOVÝ STAV NAPÁJENÍ

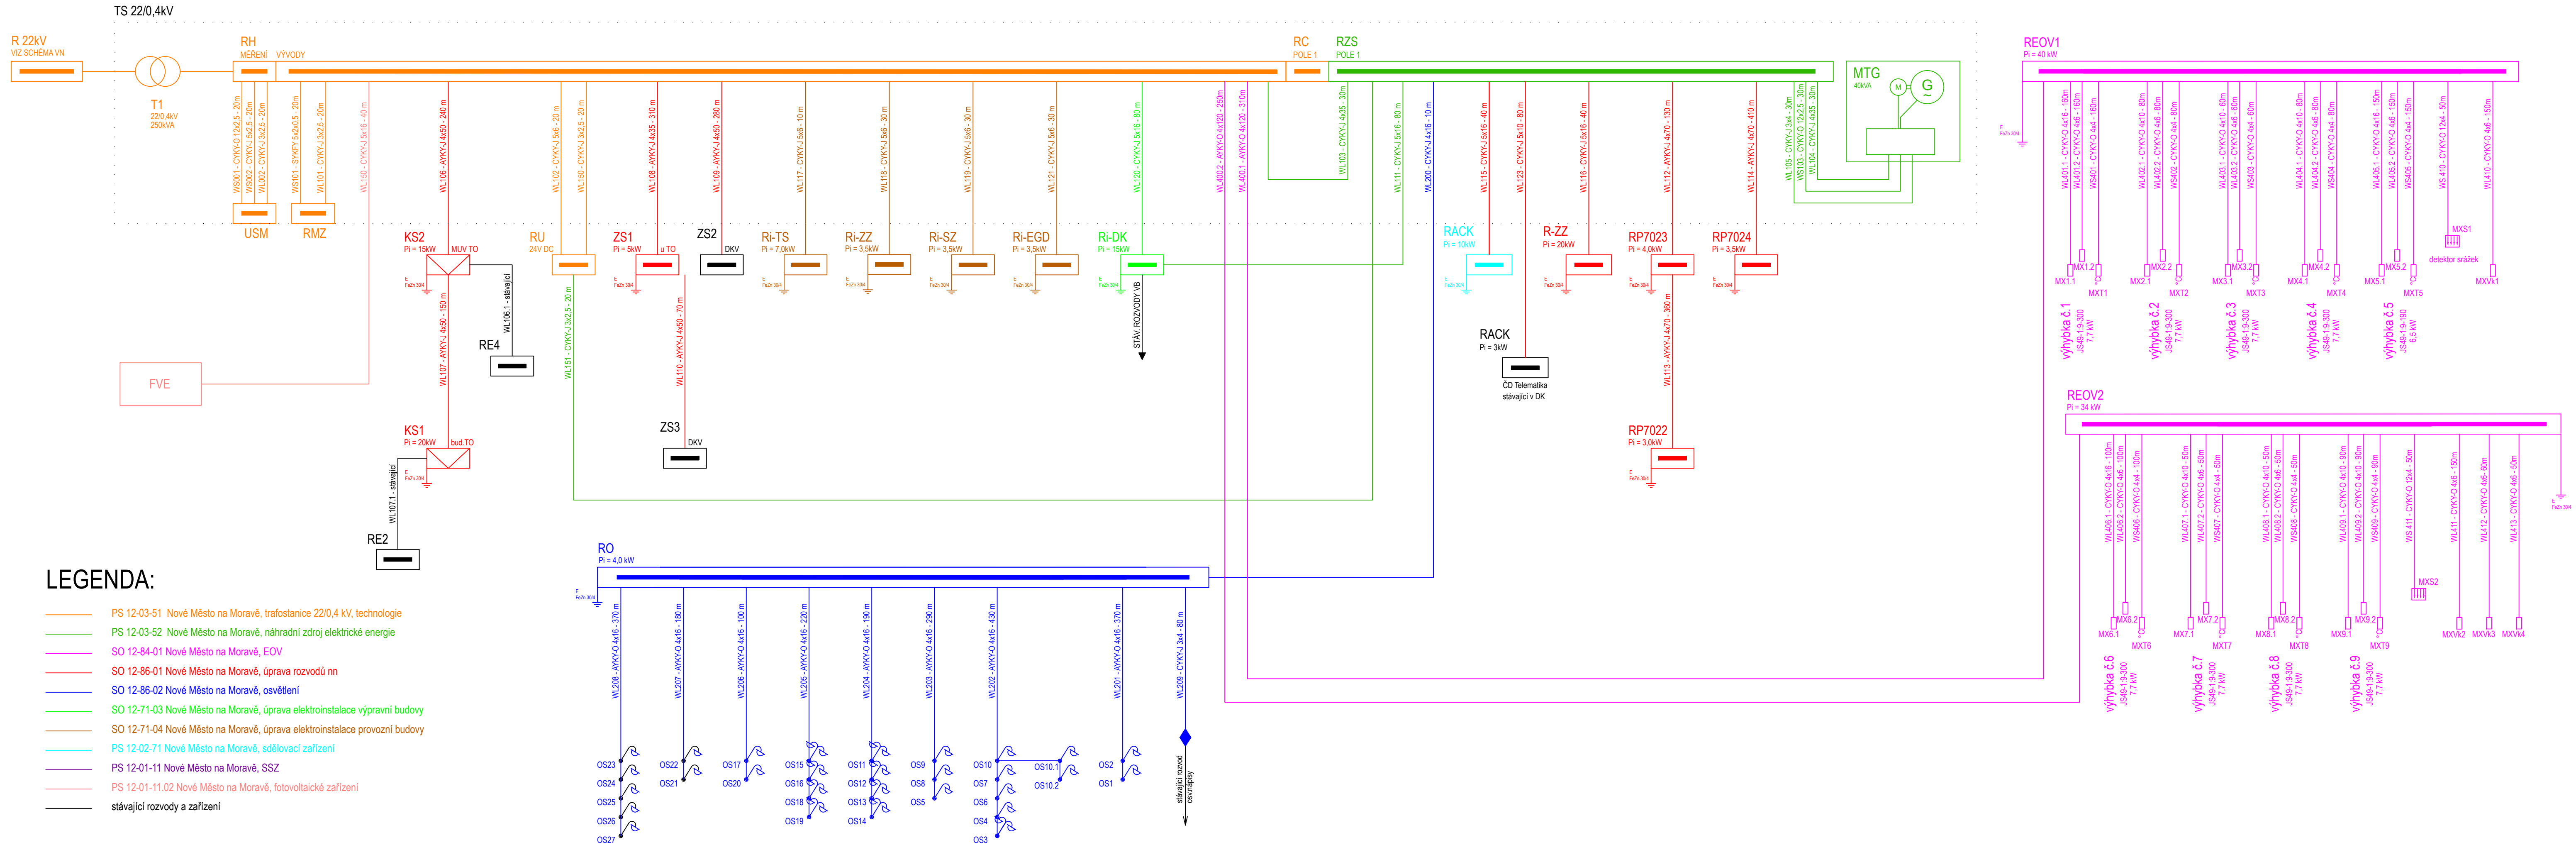

Jiná ověření:		Paré:	
Orientační schéma:		Razítko oprávněné osoby:	
Podpis:		Datum:	
Revize:	Datum:	Popis:	Kontroloval:
000	30.06.2023	Definitivní odevzdání dokumentace	Ing. Milan Lukášek
Stavebník/Investor:		Správa železnic, státní organizace	
Adresa:		Diážděná 1003/7, 110 00 Praha 1	
Zástupce investora:		Oblastní ředitelství Brno	
Adresa:		Kounicova 688/26, 611 43 Brno	
Zhotovitel díla:		Signal Projekt s.r.o.	
Adresa:		Videňská 55, 639 00 Brno	
Kontakt:		T: +420 543 233 962 E: projekce@signalprojekt.cz	
Zhotovitel části/objektu:		Signal Projekt s.r.o.	
Adresa:		Videňská 55, 639 00 Brno	
Kontakt:		T: +420 543 233 962 E: projekce@signalprojekt.cz	
Hlavní projektant (HIP):		Ing. Milan Lukášek	
Specialista:		Ing. Marek Vývoda	
Název stavby/akce:		Vypracování projektové dokumentace na opravu zabezpečovacích zařízení na trati Tišnov - Žďár nad Sázavou	
Označení investora:		S639220019	
Název části:		Pozemní objekty budov - provozní, technologické, skladové	
Označení části:		D.2.2. 1	
Název objektu/díli části:		Nové Město na Moravě, úprava elektroinstalace výpravní budovy	
Označení objektu/komplexu:		SO 12-71-03	
Název přílohy:		Přehledové schéma	
Číslo přílohy (typ/pořadí):		2. 003	
Název dílčí části přílohy:		Přehledové schéma	
Odpovědný projektant:		Ing. Martin Vánský	
Měřitko:		- 5 x A4	
Kraj:		TUDU: 2071 C1, 2071 C0, 2071 C9	
Smluvní datum zpracování:		30.06.2023	
S-kód:		S 6 3 9 2 2 0 0 1 9 - P D P S - D 2 2 0 1 - S O 1 2 7 1 0 3 - X X - 2 - 0 0 3 - 0 0 0	
Příloha:		Příloha: 2	
Revize:		Revize: 0	
[Prostor pro další informace]			