




POHLED JIŽNÍ

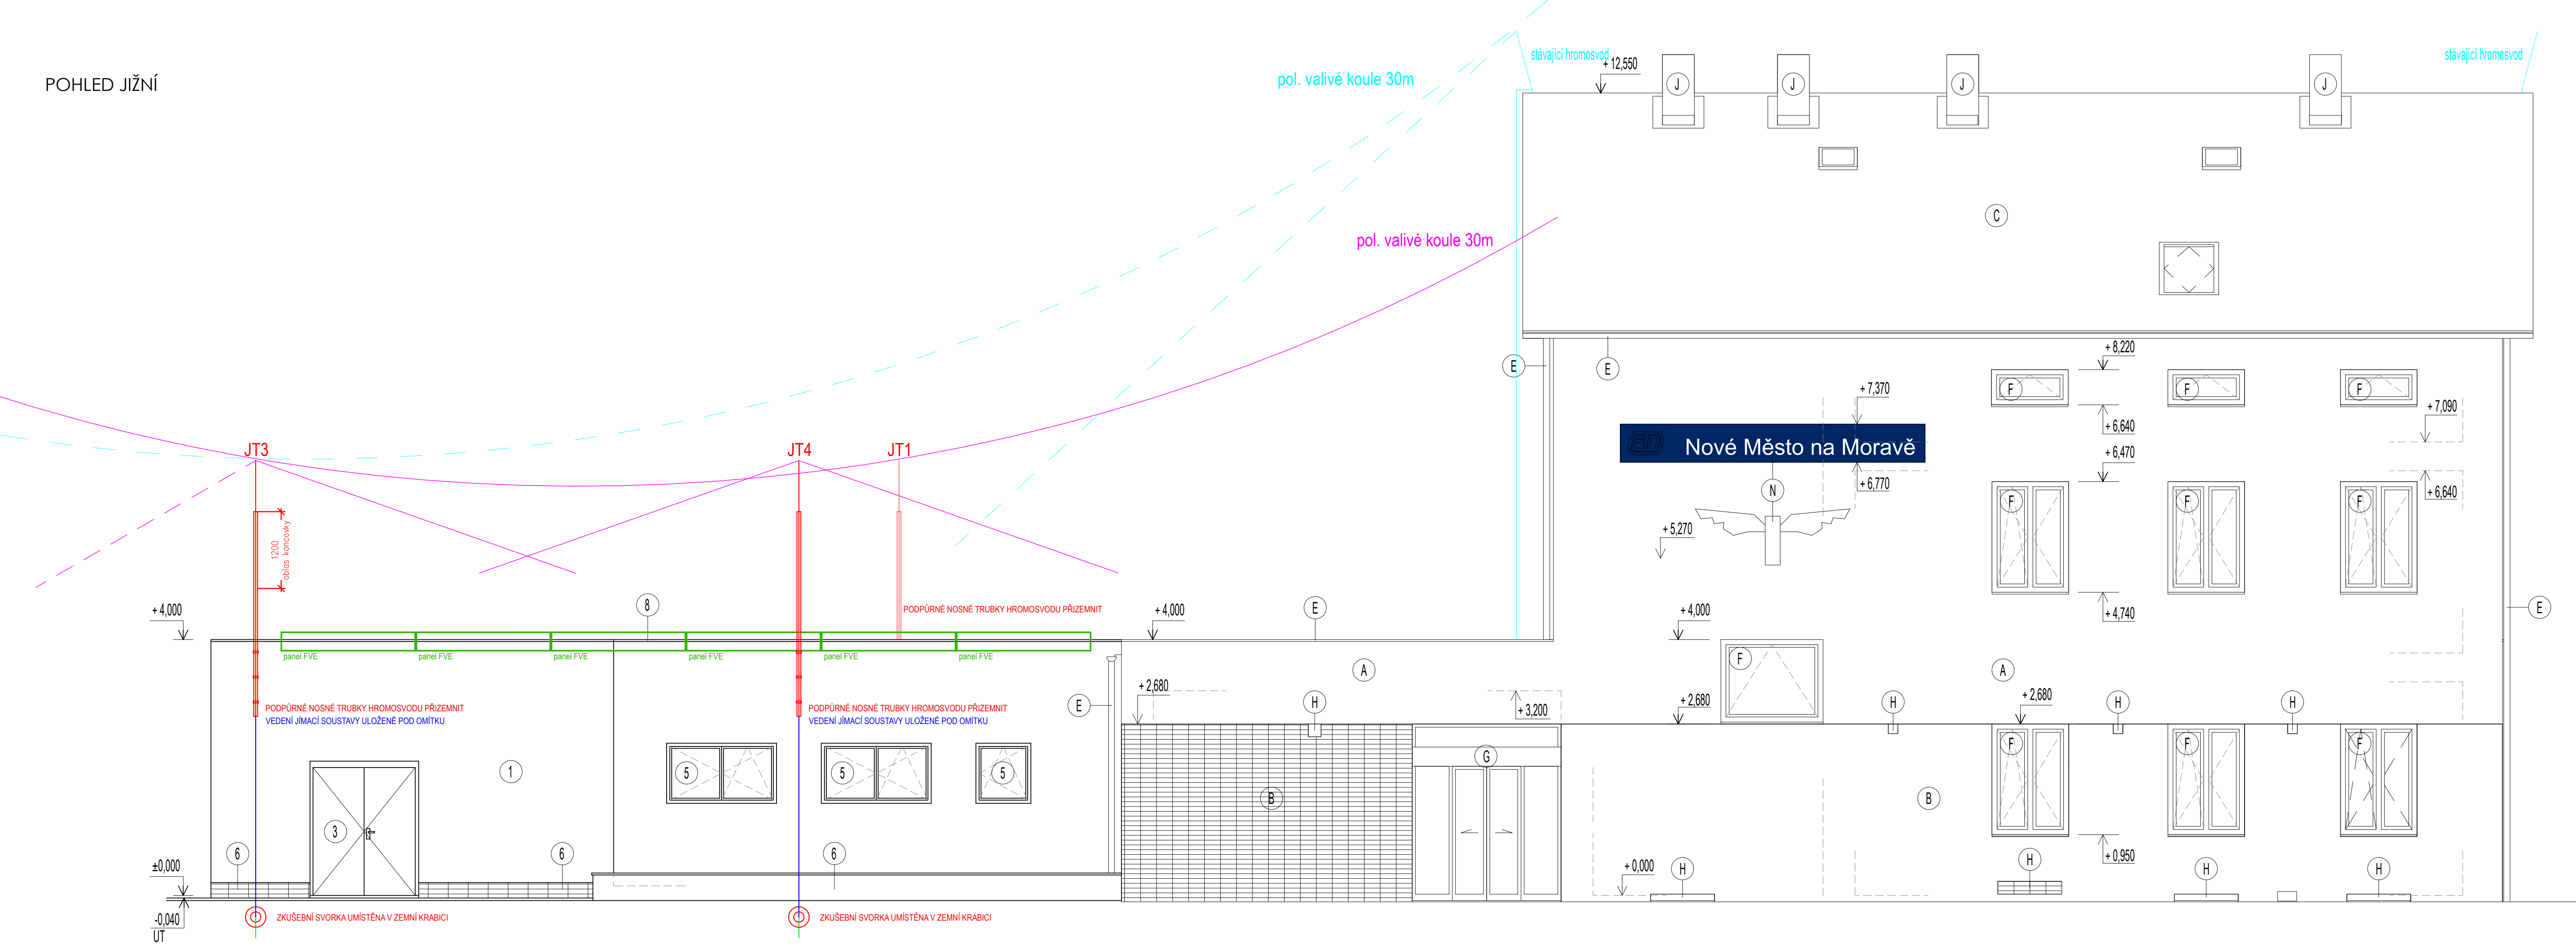


OHLED ZÁPADNÍ

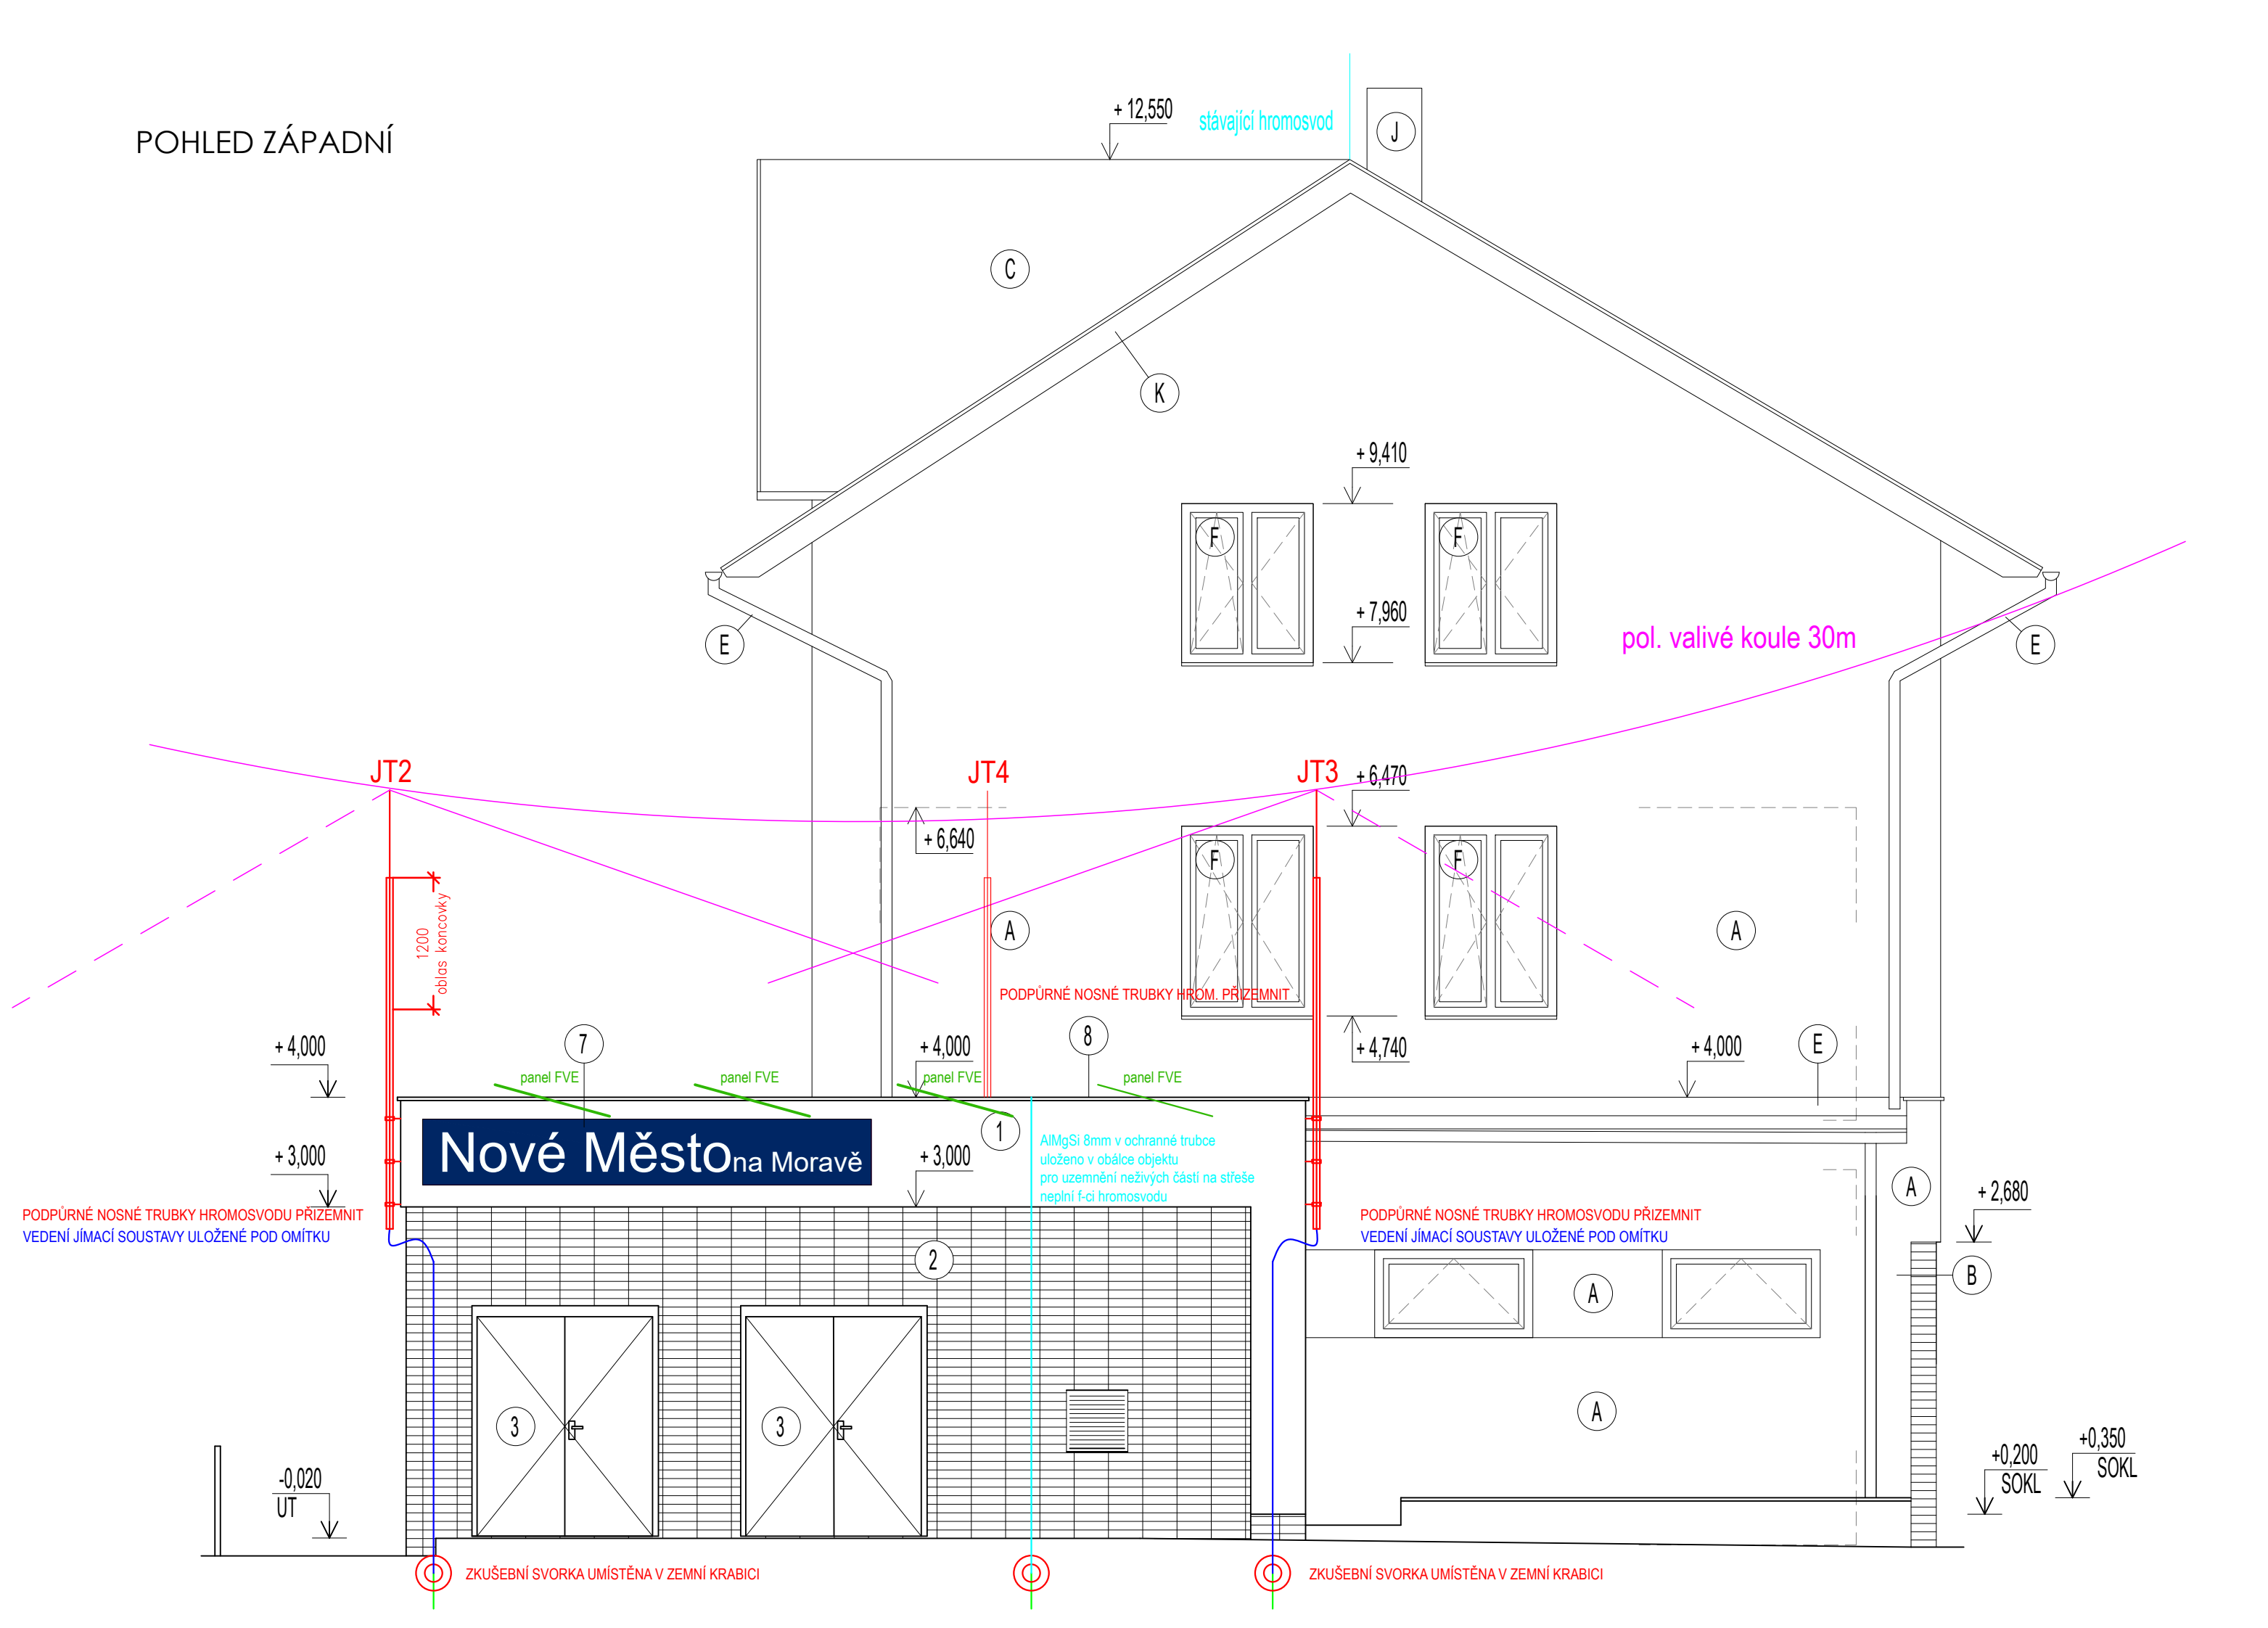


POHLED SEVERNÍ

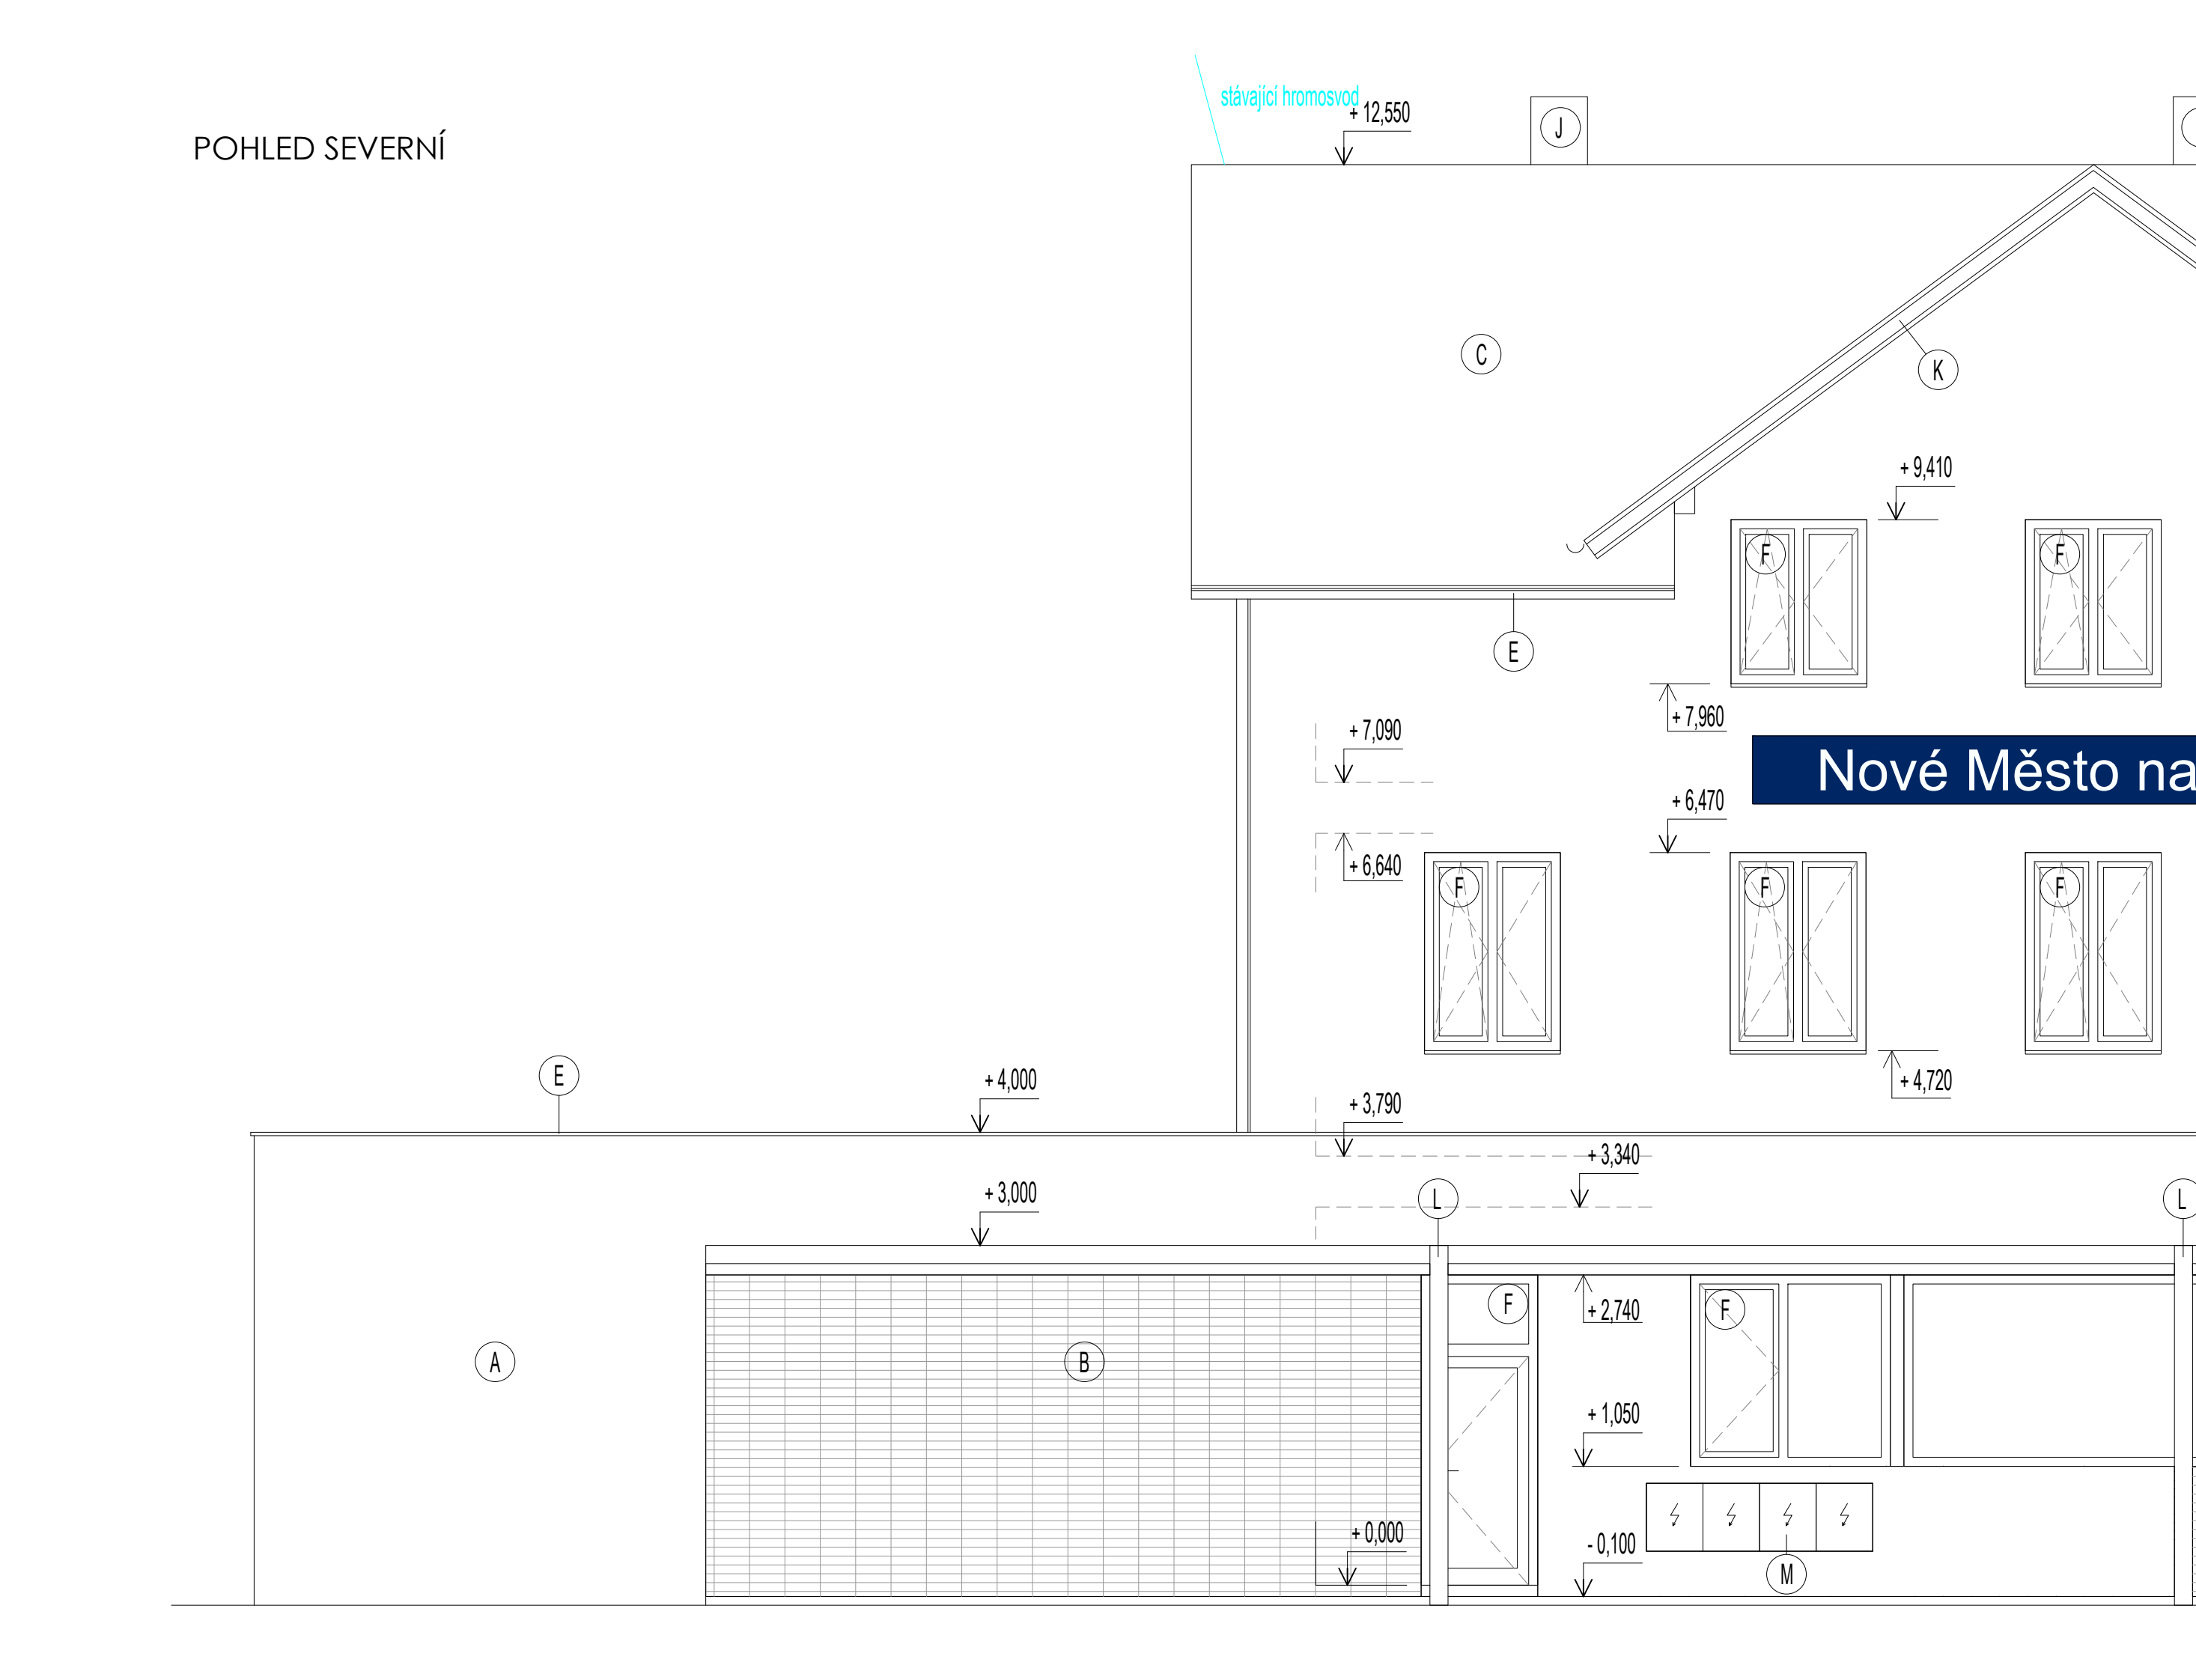

--	--	--	--

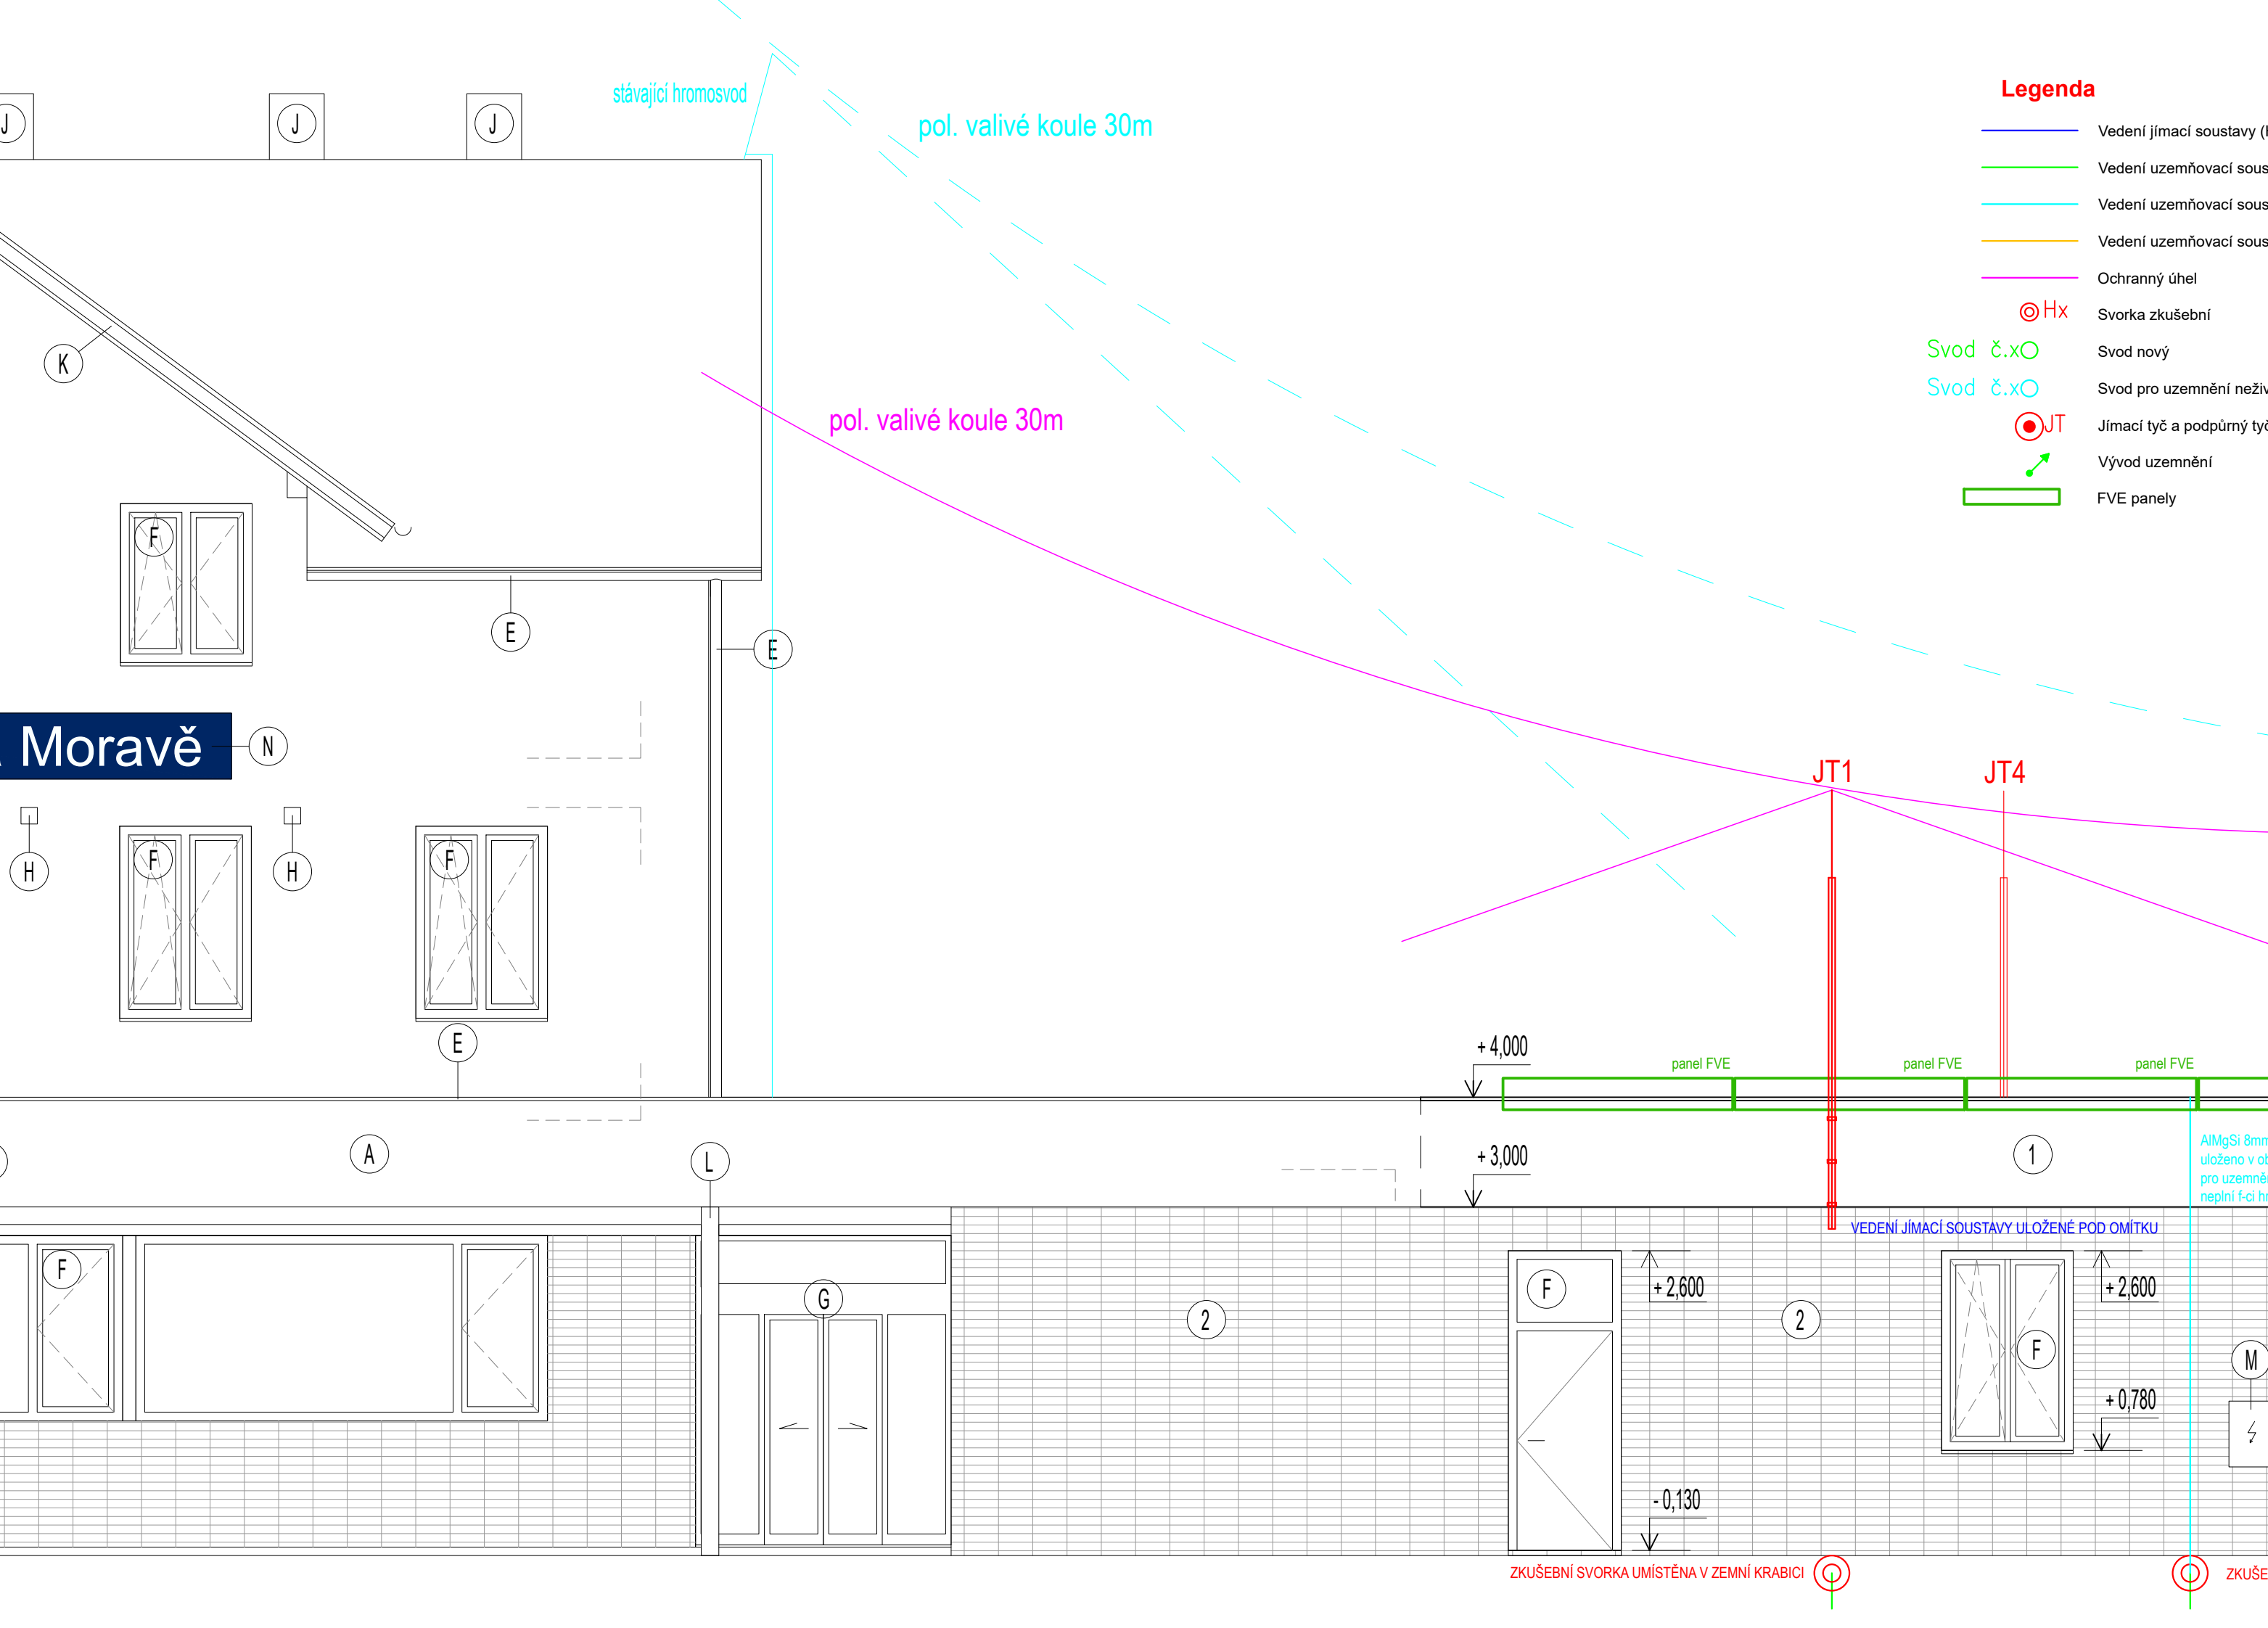

HVÍ vodič) BUDOVA SVÝMI F

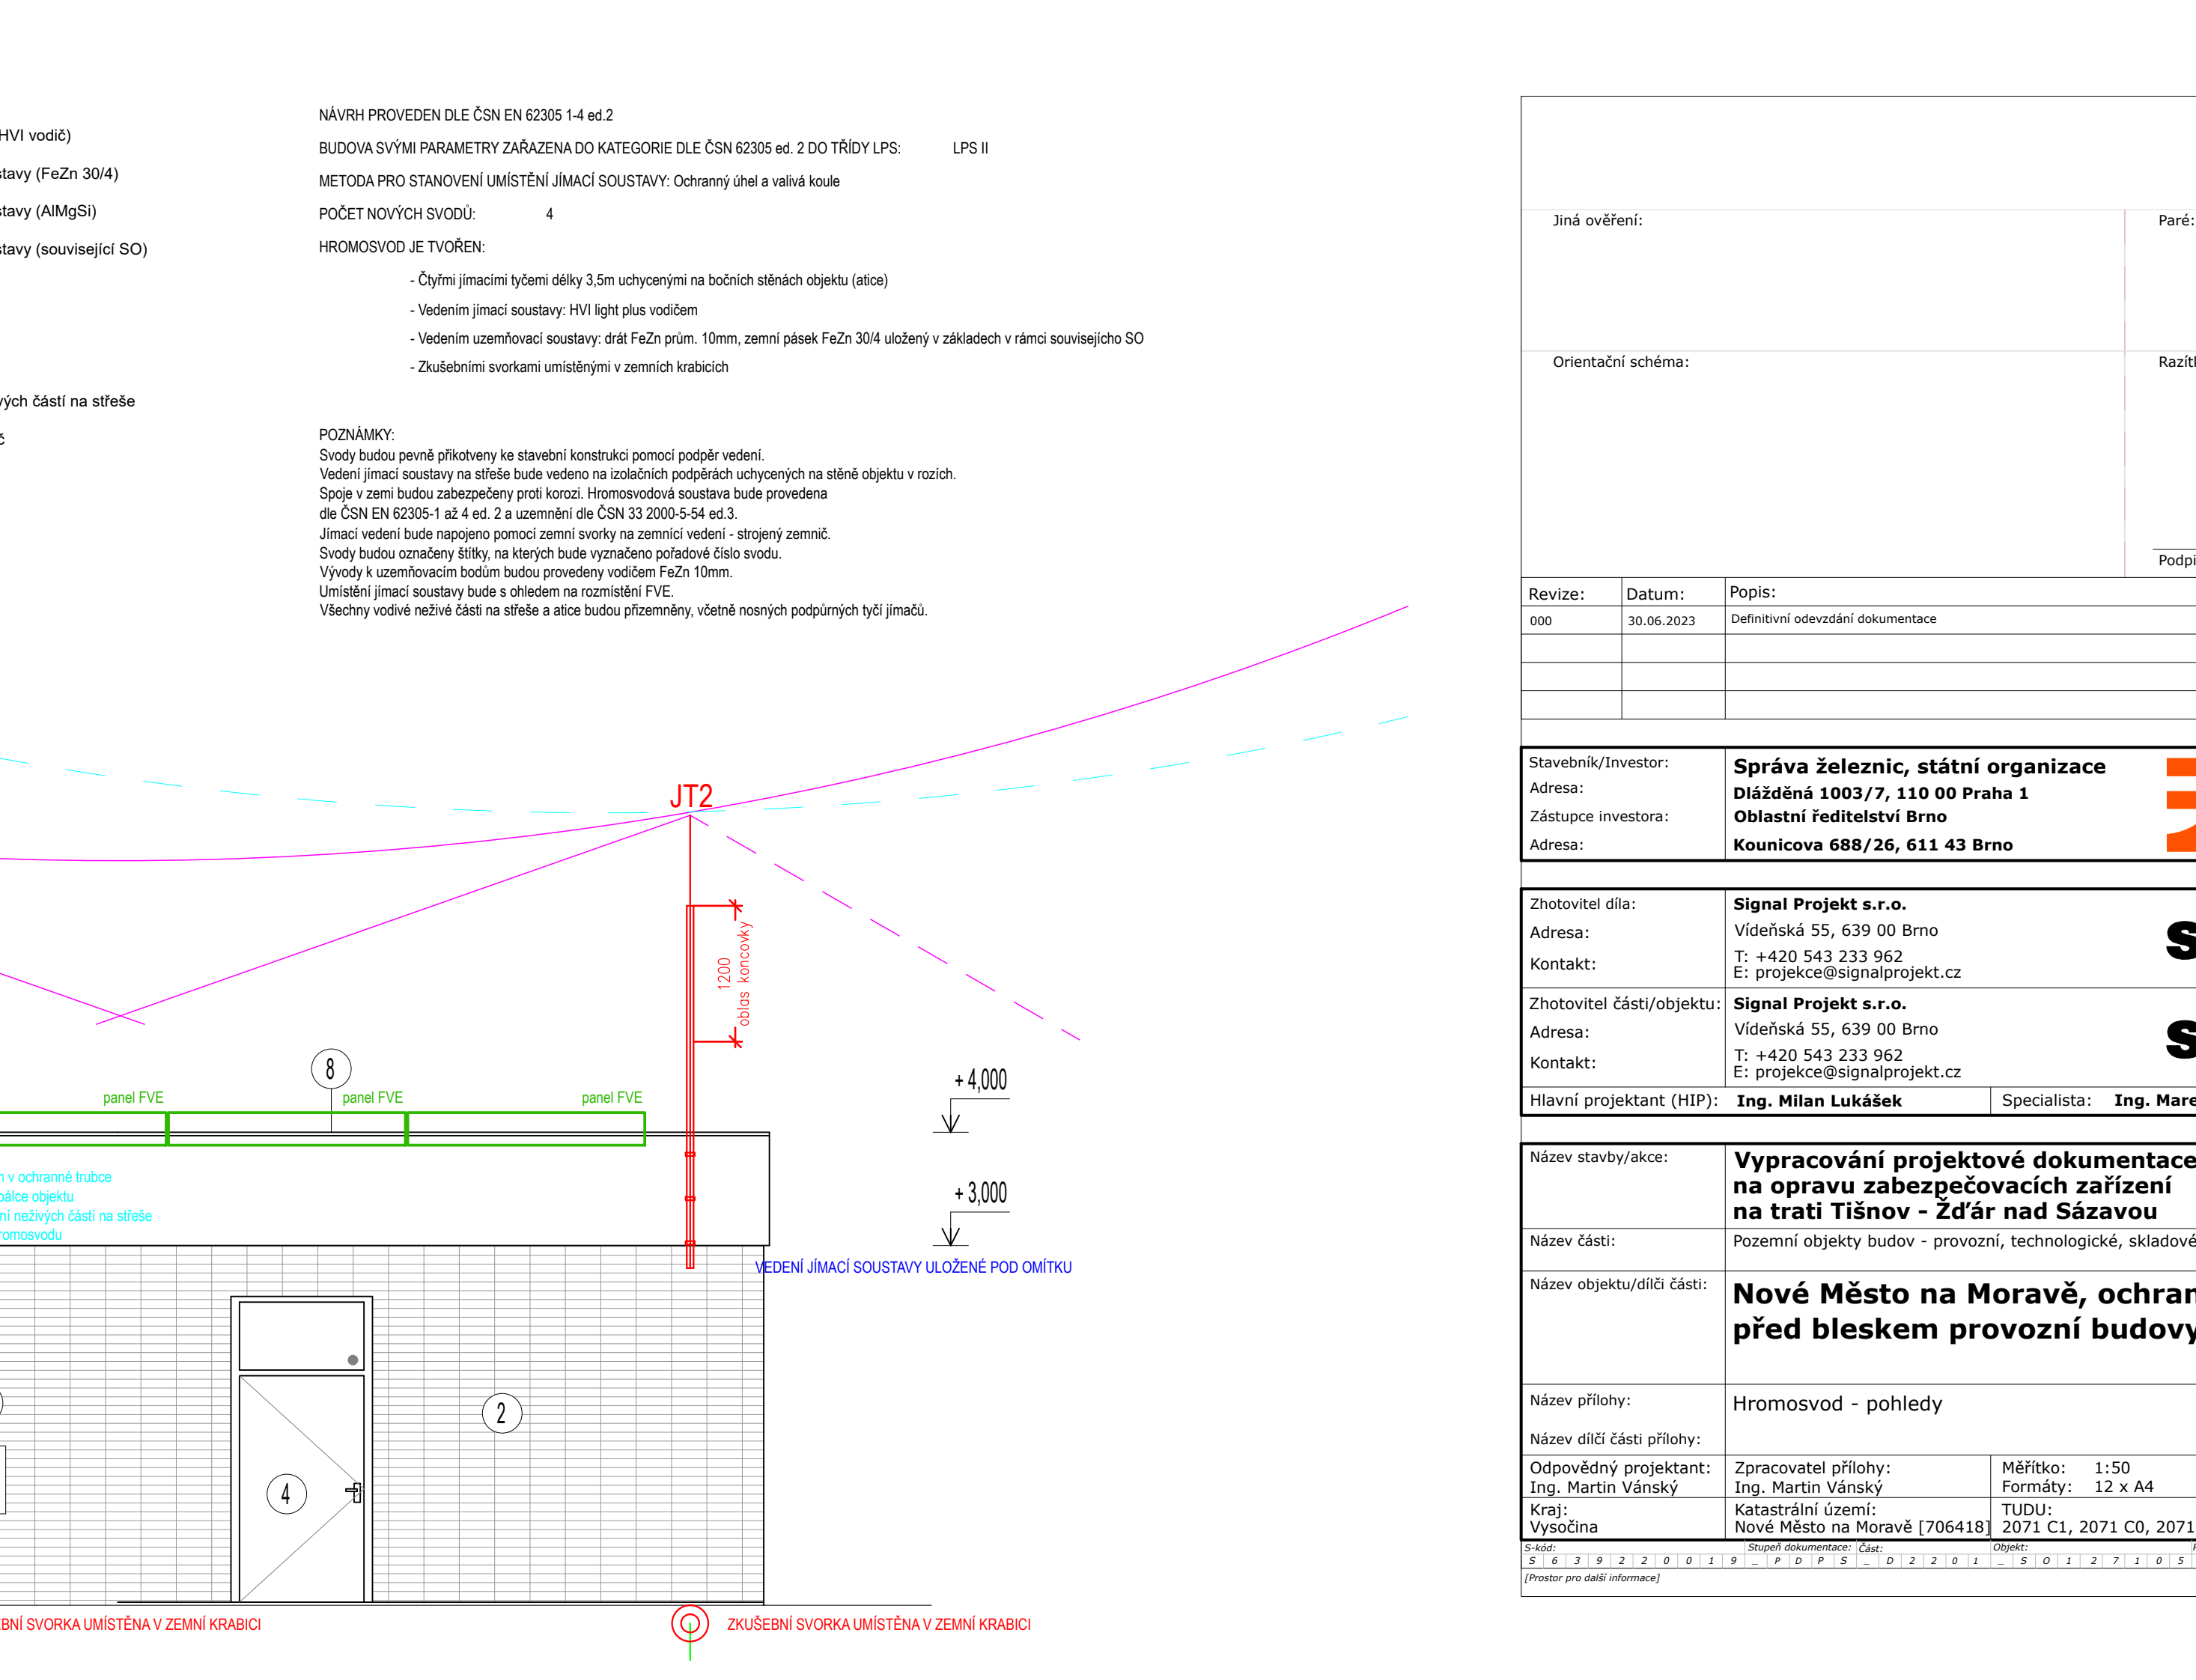

Jiná ověření:		Paré:	
Orientační schéma:		Razítko oprávněné osoby:	
		Podpis:	
		Datum:	
Revize:	Datum:	Popis:	Kontroloval:
000	30.06.2023	Definitivní odevzdání dokumentace	Ing. Milan Lukášek

Stavebník/Investor:	Správa železnic, státní organizace	 SPRÁVA ŽELEZNIC
Adresa:	Dlážděná 1003/7, 110 00 Praha 1	
Zástupce investora:	Oblastní ředitelství Brno	
Adresa:	Kounicova 688/26, 611 43 Brno	

Zhotovitel díla:	Signal Projekt s.r.o.		
Adresa:	Videňská 55, 639 00 Brno		
Kontakt:	T: +420 543 233 962 E: projekce@signalprojekt.cz		
Zhotovitel částí/objektu:	Signal Projekt s.r.o.		
Adresa:	Videňská 55, 639 00 Brno		
Kontakt:	T: +420 543 233 962 E: projekce@signalprojekt.cz		
Hlavní projektant (HIP):	Ing. Milan Lukášek	Specialista:	Ing. Marek Vývoda

Název stavby/projekt:	Vypracování projektové dokumentace na opravu zabezpečovacích zařízení na trati Tışnov - Zřetáv nad Sázavou	Označení investora:	S639220
Název části:	Pozemní objekt budovy – provozní, technické, skladové	Zakázka:	23-014-40
Název objektu/dílo část:	Nové Město na Moravě, ochrana před bleskem provozní budovy	Označení části:	D. 2.2.
		Označení objektu/kompl.	SO 12-71-05
Název přílohy:	Hromosvod - pohledy	Číslo přílohy (typ)/poznámka:	2. 00
Název dílo část přílohy:		Stupeň dokumentace:	Směrnice datová zpracovávána
Odpovědný projektant:	Zpracoval přílohy: Ing. Martin Vlasák	Měřítka:	1 : 50
Kraj:	Ysočina	Fornalita:	12 x A4
	Katastrální území: Nové Město na Moravě [706418]	TUDD:	2071 C1, 2071 C0, 2071 C9
		Průběžná kontrola:	neoprotiv

(Prostředím dle účelu)