


ŽST NOVÉ MĚSTO NA MORAVĚ - NOVÝ STAV NAPÁJENÍ

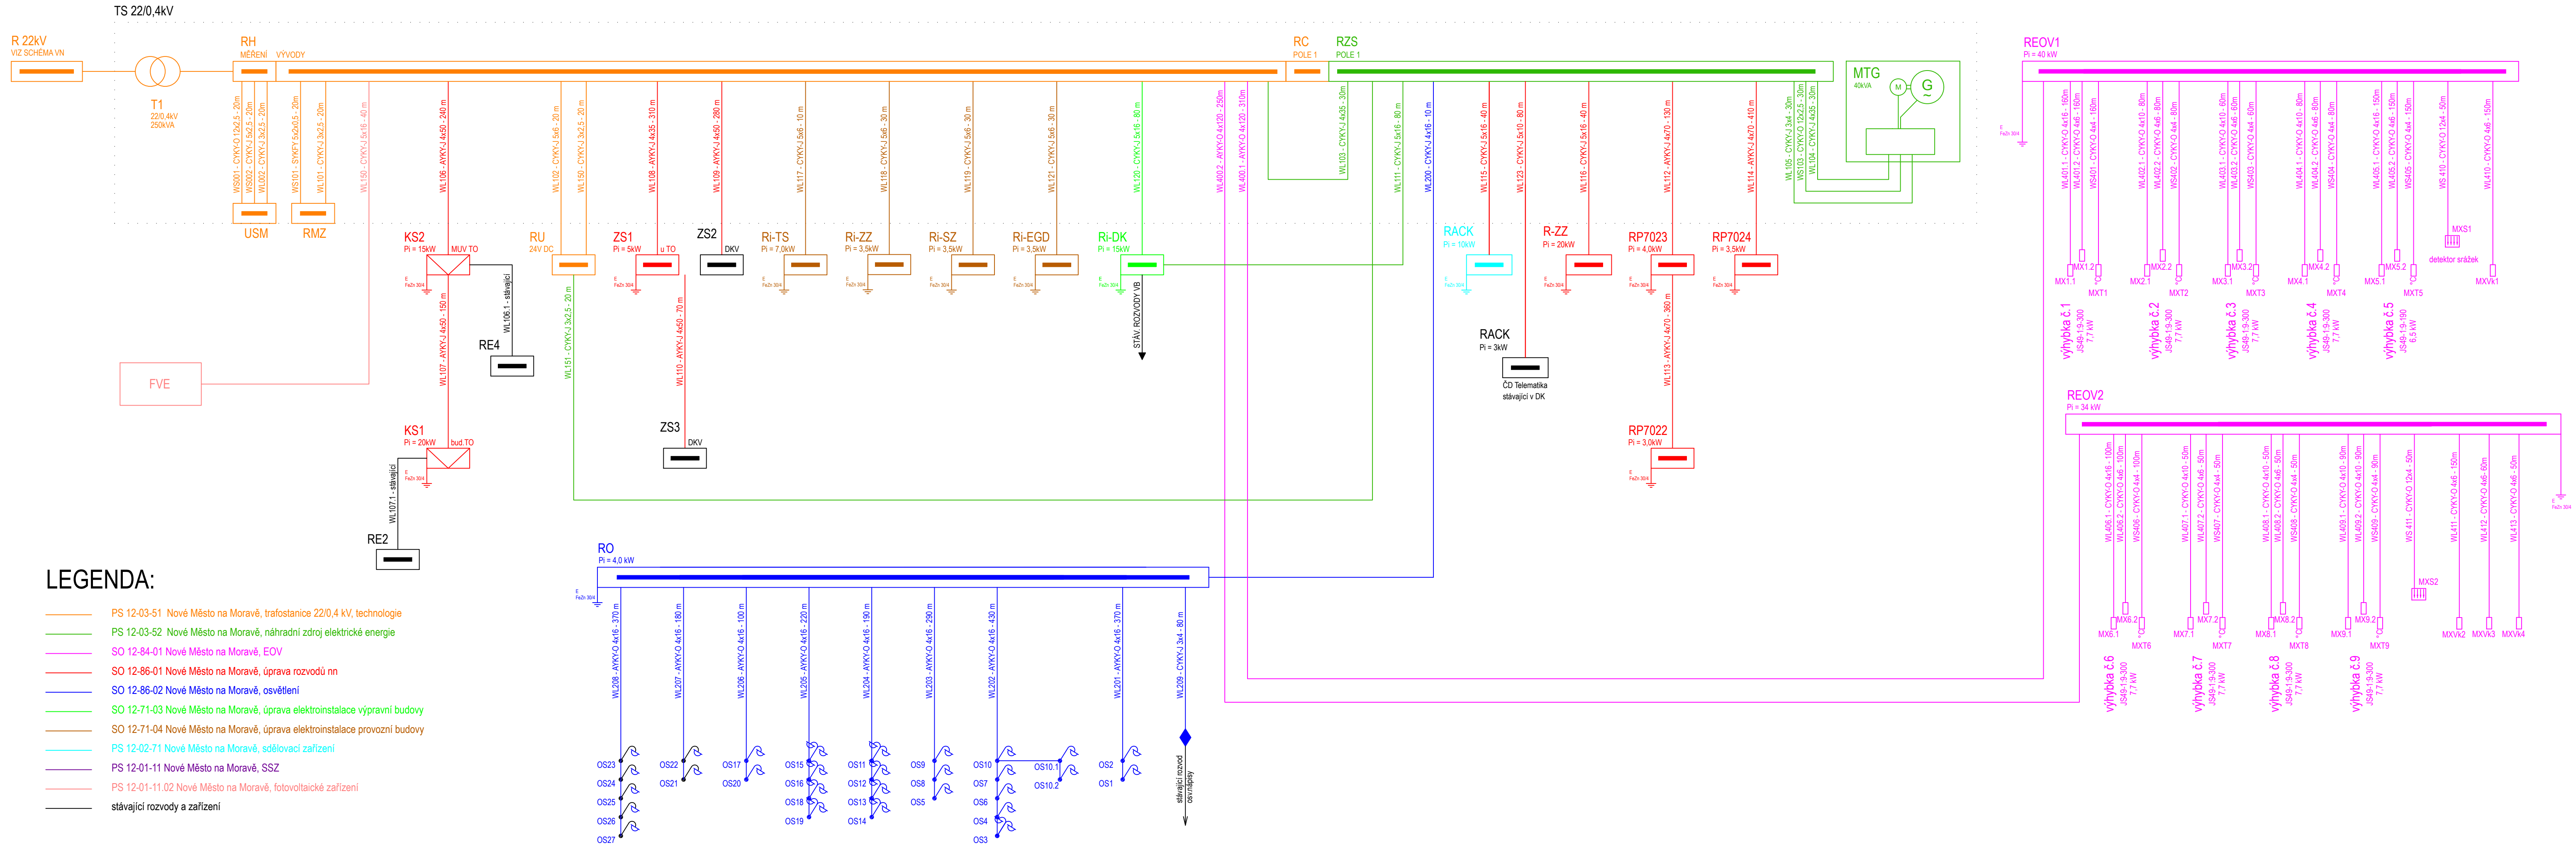

Jiná ověření:		Paré:	
Orientační schéma:		Razítko oprávněné osoby:	
Podpis:		Datum:	
Revize:	Datum:	Popis:	Kontroloval:
000	30.06.2023	Definitivní odevzdání dokumentace	Ing. Milan Lukášek
Stavebník/Investor:		Správa železnic, státní organizace	
Adresa:		Diážděná 1003/7, 110 00 Praha 1	
Zástupce investora:		Oblastní ředitelství Brno	
Adresa:		Kounicova 688/26, 611 43 Brno	
Zhotovitel díla:		Signal Projekt s.r.o.	
Adresa:		Videňská 55, 639 00 Brno	
Kontakt:		T: +420 543 233 962 E: projekce@signalprojekt.cz	
Zhotovitel části/objektu:		Signal Projekt s.r.o.	
Adresa:		Videňská 55, 639 00 Brno	
Kontakt:		T: +420 543 233 962 E: projekce@signalprojekt.cz	
Hlavní projektant (HIP):		Ing. Milan Lukášek	
Specialista:		Ing. Marek Vývoda	
Název stavby/akce:		Vypracování projektové dokumentace na opravu zabezpečovacích zařízení na trati Tišnov - Žďár nad Sázavou	
Označení investora:		S639220019	
Název části:		Ohřev výměň (elektrický, plynový)	
Označení části:		D.2.3. 4	
Název objektu/díle části:		Nové Město na Moravě, EOY	
Označení objektu/komplexu:		SO 12-84-01	
Název přílohy:		Přehledové schéma	
Číslo přílohy (typ/pořadí):		2. 002	
Název dílčí části přílohy:		Odpovědný projektant:	
Zpracovatel přílohy:		Ing. Martin Vánský	
Měřítka:		- x A4	
Formáty:		5 x A4	
Kraj:		TUDU:	
Katastrální území:		Nové Město na Moravě [706418]	
Vysvětlivky:		2071 C1, 2071 C0, 2071 C9	
S kód:		Stupeň dokumentace: Část:	
S kód:		Objekt:	
Příloha:		Revize:	
[Prostor pro další informace]			